07

Behoort bij de beschikking van
het college van burgemeester
en wethouders van Amsterdam,

Kenmerk: HZ_WABO-2018-003193

Aantal pagina's: 1

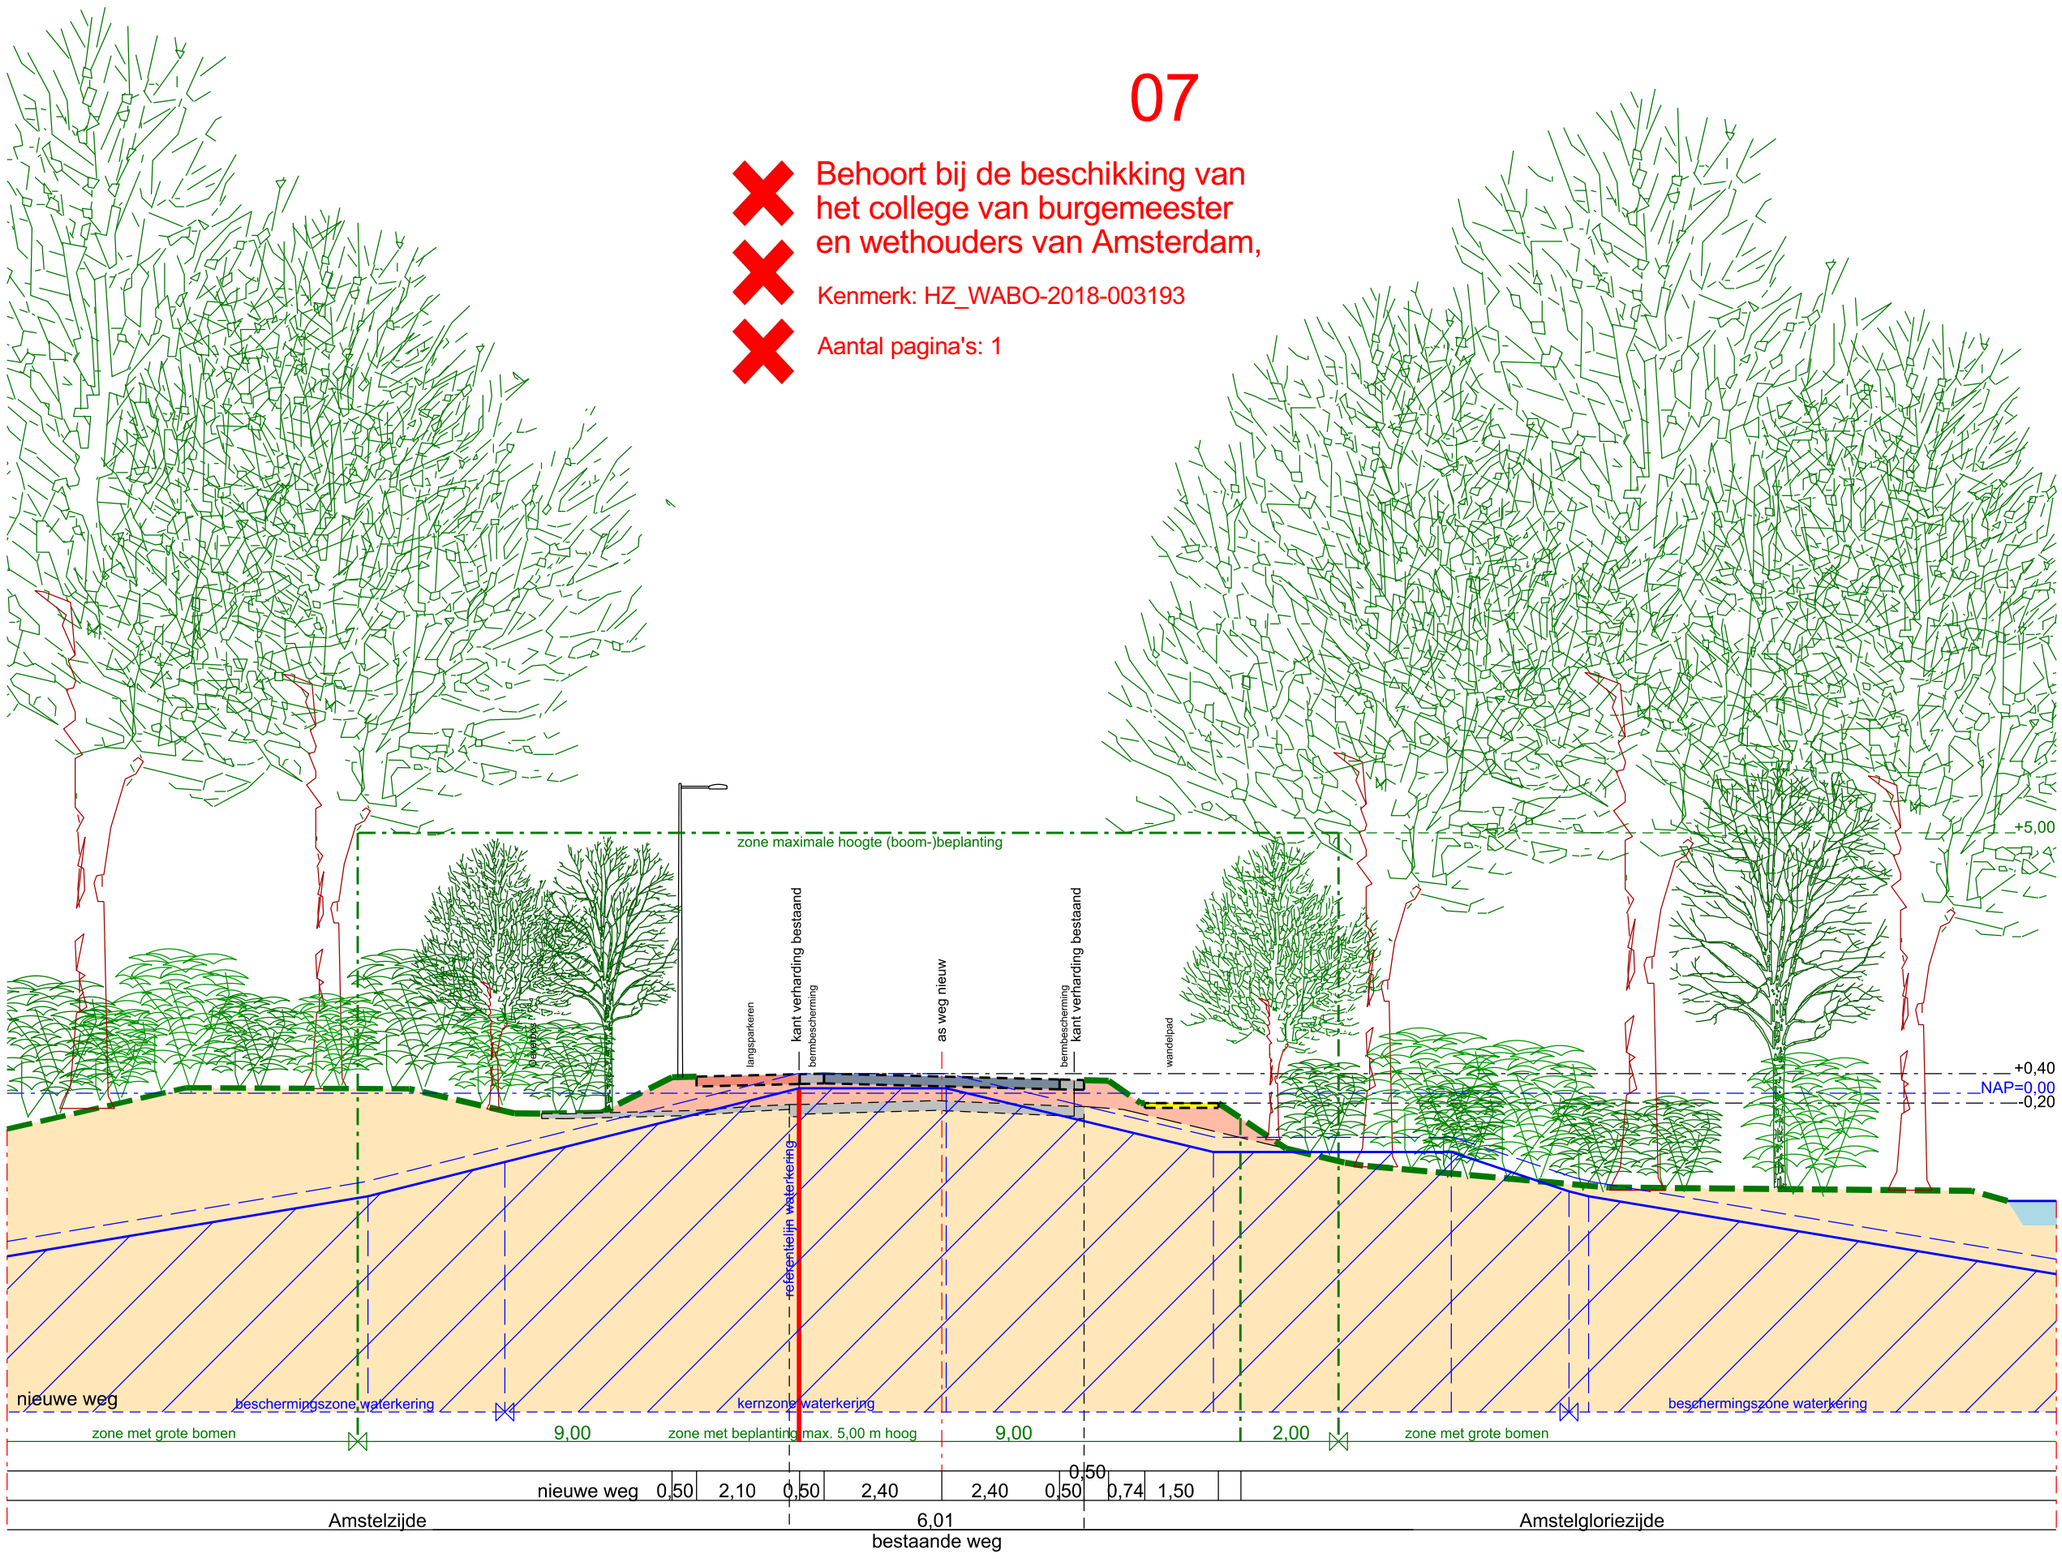

PRINCIPE DWARSPROFIEL A

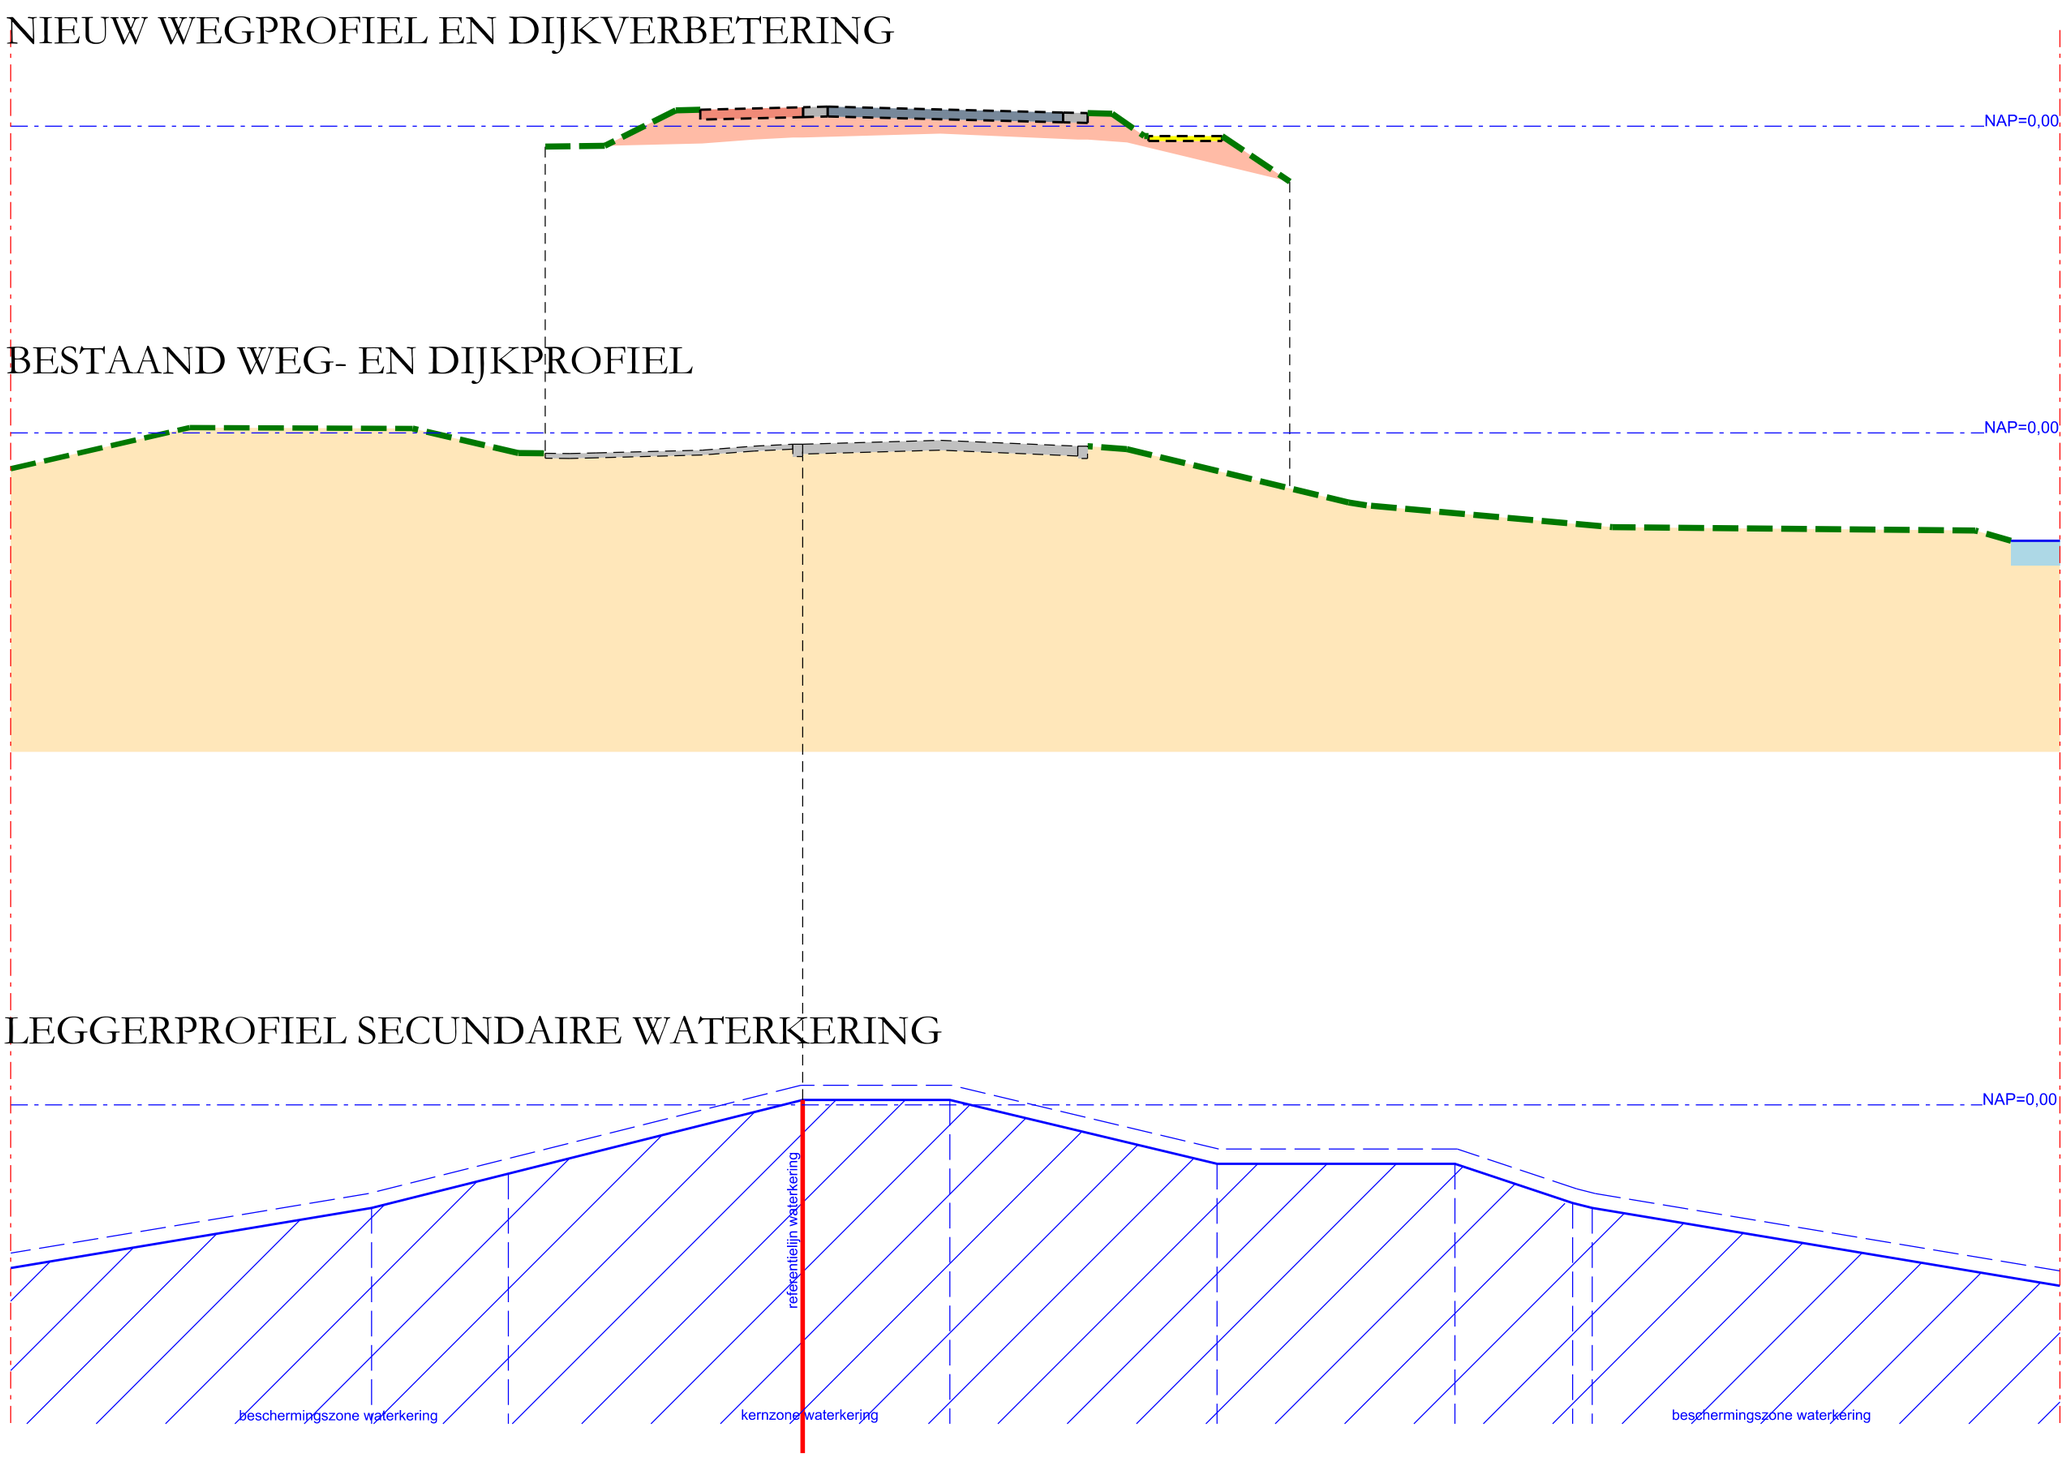

JAN VROEGOPSINGEL - OUDERKERKERDIJK

DIJKVERBETERING EN HERINRICHTING

DEFINITIEF ONTWERP DECEMBER 2017

Gemeente Amsterdam Oost