

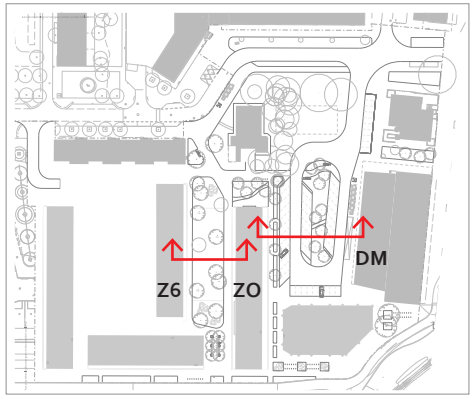


Locatie profielen

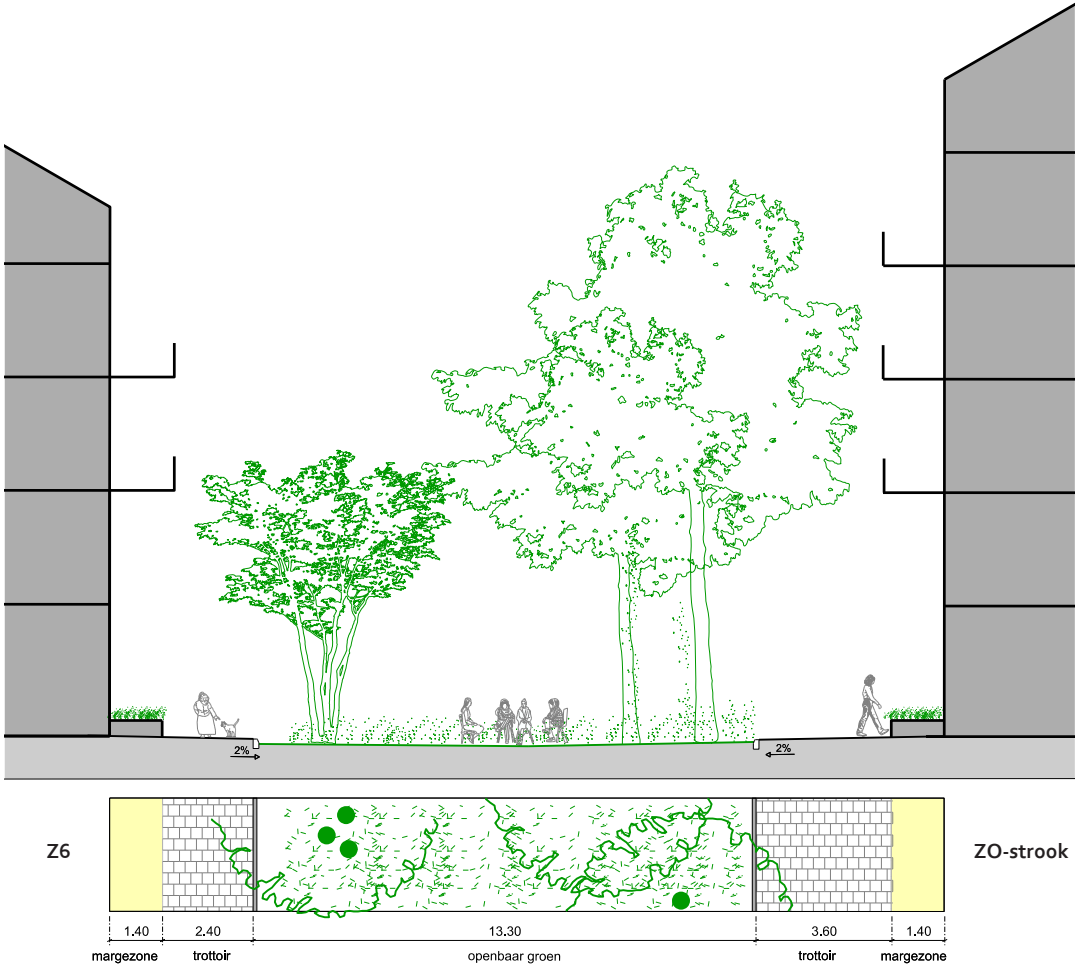

Profiel Z6 - ZO: woonhof

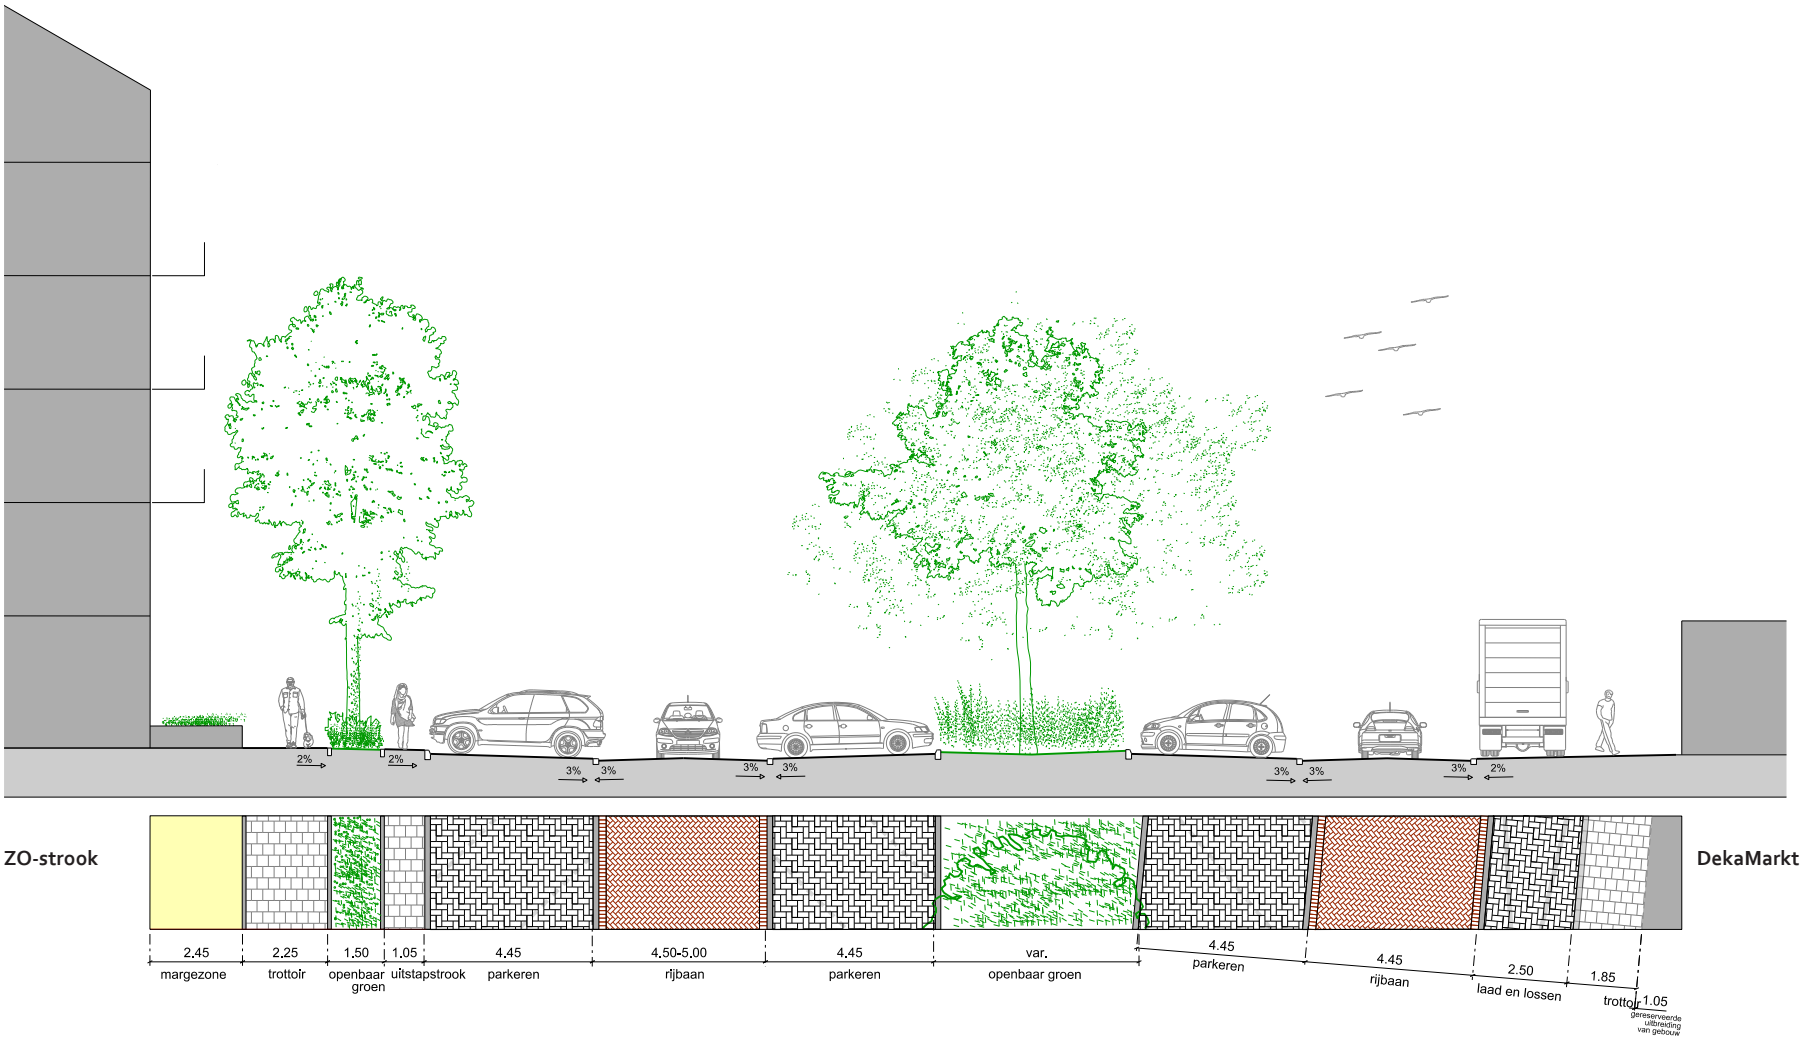

Profiel ZO - DM: parkeerterrein