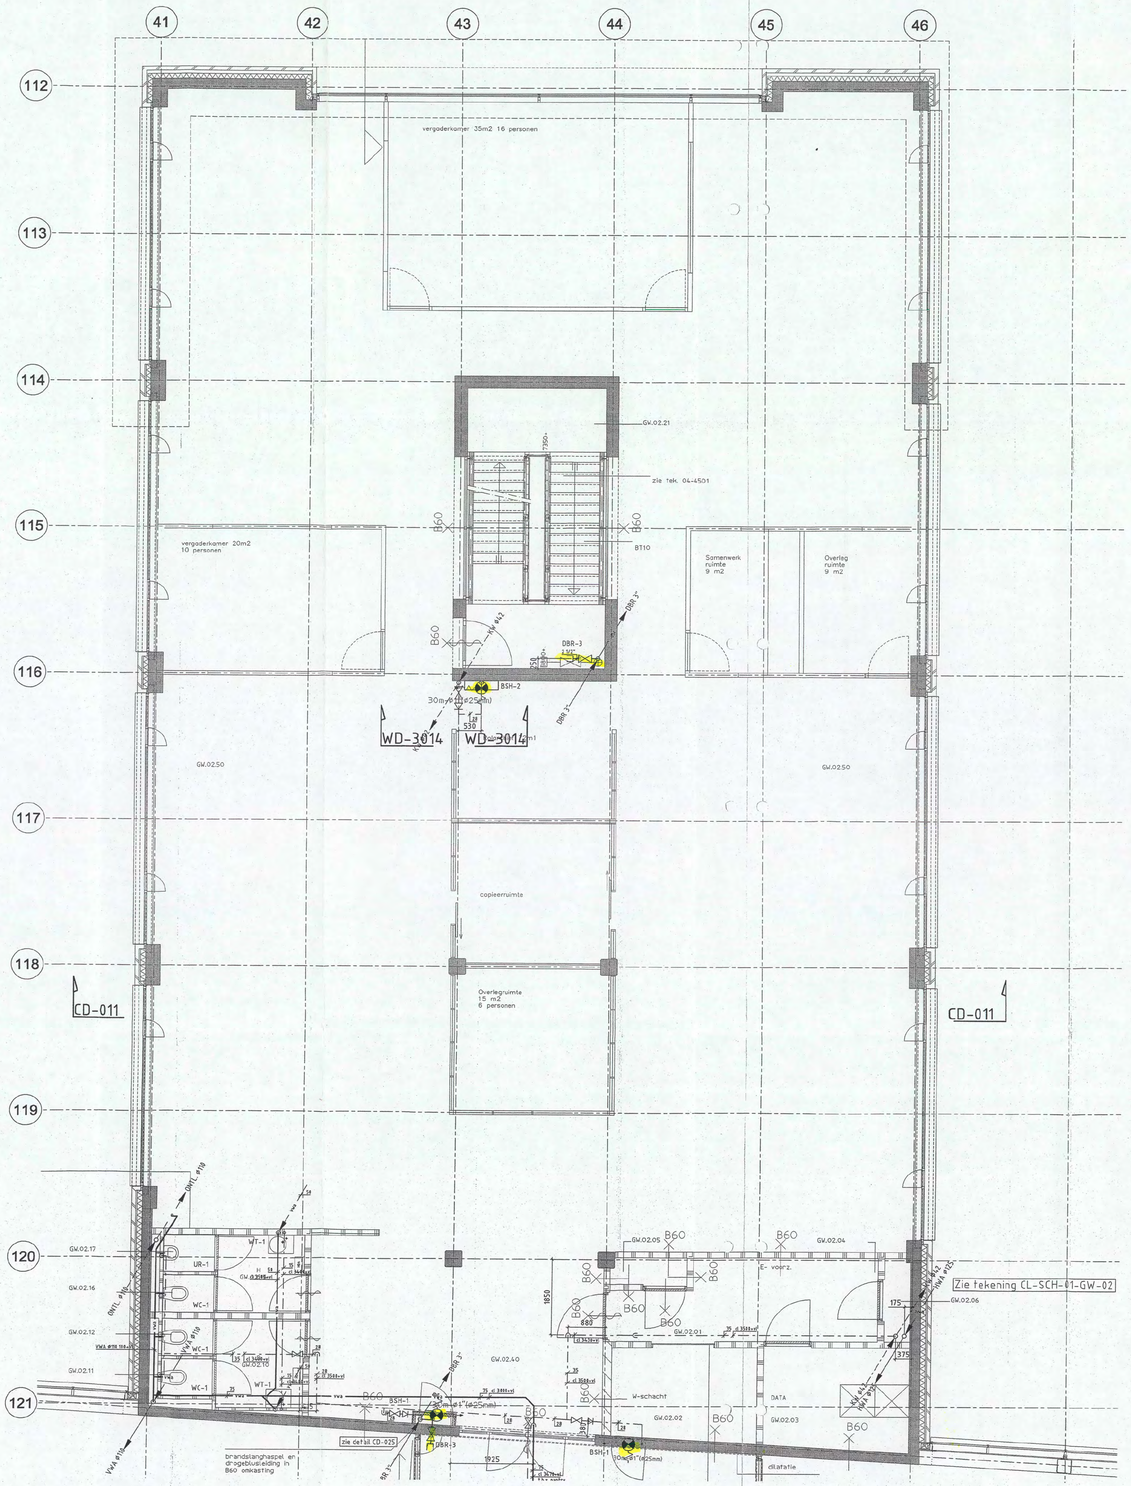

Detail WD-3014
Schaal 1:50



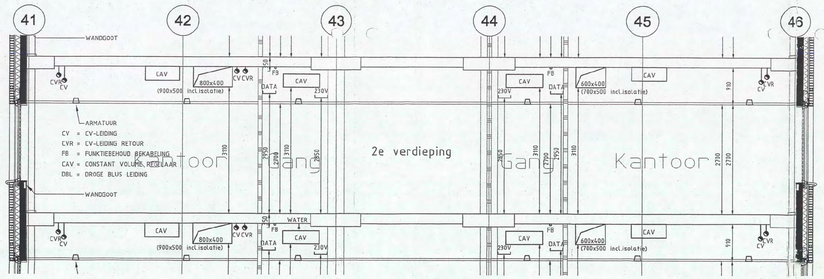

Detail CD-011
Schaal 1:50

Opmerkingen:
- Voor materialen, leidingwerk en isolatie zie Renvooi WD-3000
- Voor sanitaircodes zie sanitairboek WD-3001



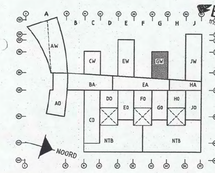

brandweer
ONTVANGEN
3
00102 06
31 MAART 2006

VOOR UITVOERING
21 JUN 2006
SHELL NTC [redacted]

Bouwkundige onderlegger: 04-4231 d.d 09-03-2006

BURGERS ERGON
installatietechniek

Code	Datum	Omschrijving wijziging	Gewijzigd	Gecontroleerd

Project: **Shell N.T.C. Amsterdam**
Ontwerp:
Omschrijving: Sanitaire installaties
2e verdieping bouwdeel G West
Plafondniveau

Bedrijfsnaam: BURGERS ERGON
Projectnummer: 30302545
Discipline:
Gecontroleerd: [redacted]
Goedgekeurd:
Tekeningnr: WL-PL3-02-GW

Get: UNICA
Versie:
Datum: 01-06-2006
Fase: Uitvoering
Schaal: 1:50
Status: Definitief
Formaat: A0-HOR

Shell Amsterdam

WL-PL3-02-GW.dwg

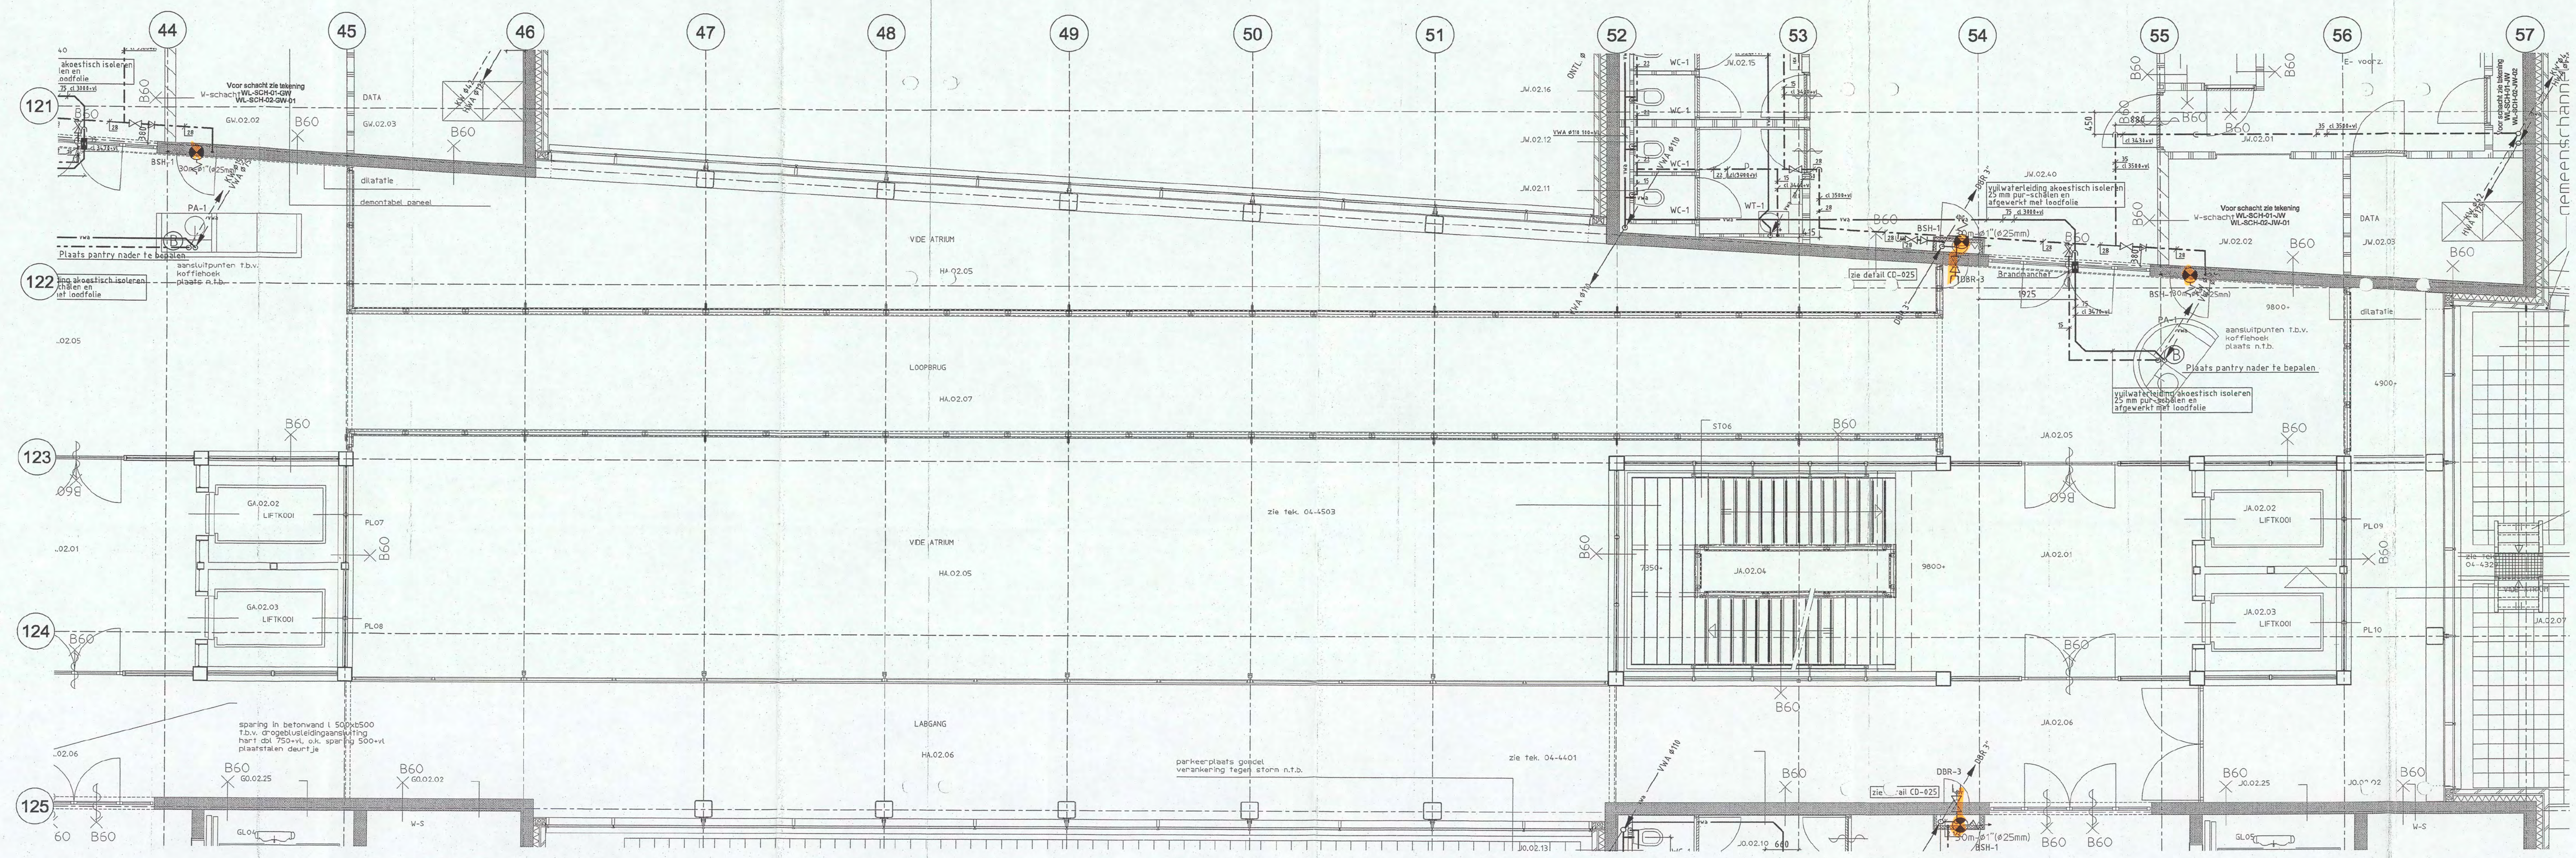

Opmerkingen:

- Voor materialen, leidingwerk en isolatie zie Renvooi WD-3000
- Voor sanitaircodes zie sanitairboek WD-3001

1:1	0	10	20	30	40	50	60	70	80	90	100 mm
1:20	0	0.2	0.4	0.6	0.8	1	1.2	1.4	1.6	1.8	2 m
1:50	0	0.5	1	1.5	2	2.5	3	3.5	4	4.5	5 m
1:100	0	1	2	3	4	5	6	7	8	9	10 m
1:200	0	2	4	6	8	10	12	14	16	18	20 m

SCHAAL:

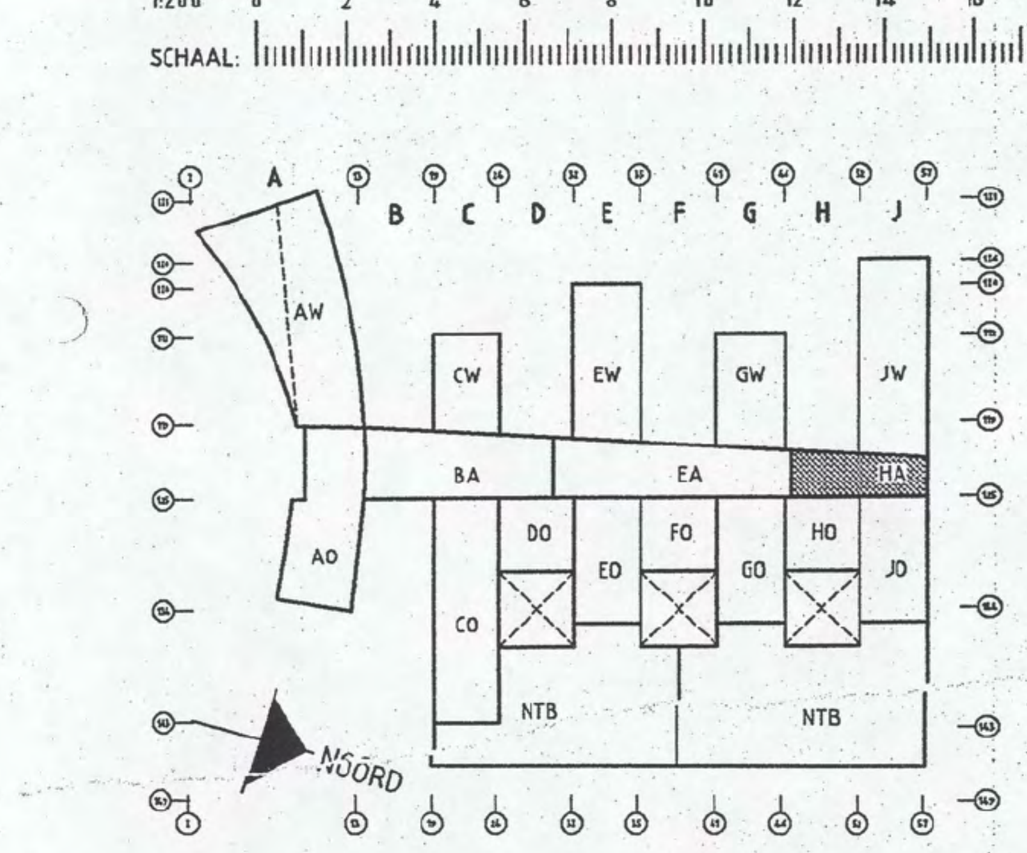

brandweer
DIENST BRANDVEILIGHEID
Behoort bij brief
Amsterdam:
No: 00102 08
31 MAART 2008

VOOR UITVOERING
5 SEP 2006
SHELL NTC [redacted]

Bouwkundige onderlegger: 04-4231 d.d 09-03-2006

BURGERS ERGON
installatietechniek

Code	Datum	Omschrijving wijziging	Gewijzigd	Gecontroleerd

Project: Shell N.T.C. Amsterdam	**Ontwerp:**		
Omschrijving: Sanitaire installaties 2e verdieping bouwdeel H Atrium Plafondniveau		**Bedrijfsnaam:**	BURGERS ERGON
		Projectnummer:	30302545
		Discipline:	[redacted]
Shell Amsterdam	**Get:** UNICA	**Gecontroleerd:**	[redacted]
	Versie: / **Datum:** 31-08-2006	**Goedgekeurd:**	
	Fase: Uitvoering / **Schaal:** 1:50	**Tekeningnr:**	WL-PL3-02-HA
	Status: Definitief / **Formaat:** A0-HOR		

WL-PL3-02-HA.dwg

Detail CD-011
Schaal 1:50

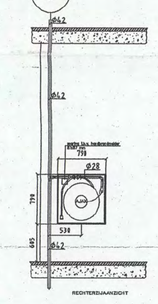

Detail WD-3014
Schaal 1:50

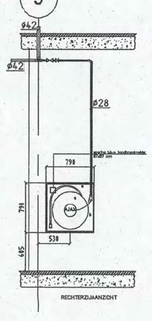

Detail WD-3013
Schaal 1:50

Opmerkingen:

- Voor materialen, leidingwerk en isolatie zie Renvooi WD-3000
- Voor sanitaircodes zie sanitairboek WD-3001

1:1 | 10 | 20 | 30 | 40 | 50 | 60 | 70 | 80 | 90 | 100 mm
1:20 | 0.2 | 0.4 | 0.6 | 0.8 | 1 | 1.2 | 1.4 | 1.6 | 1.8 | 2 m
1:50 | 0.5 | 1 | 1.5 | 2 | 2.5 | 3 | 3.5 | 4 | 4.5 | 5 m
1:100 | 1 | 2 | 3 | 4 | 5 | 6 | 7 | 8 | 9 | 10 m
1:200 | 2 | 4 | 6 | 8 | 10 | 12 | 14 | 16 | 18 | 20 m
SCHAAL:



BURGERS ERGON
Installatietechniek

Bouwkundige onderlegger: 04-4231 d.d 09-03-2006

VOOR UITVOERING
30 JUN 2006
SHELL NTC
paraaf

brandweer
DIENST BRANDVEILIGHEID
Bevoord bij brief
Amsterdam
Nr. 00102 08
31 MAART 2008

BURGERS ERGON
installatietechniek

Code	Datum	Omschrijving wijziging	Gewijzigd	Gecontroleerd

Project: **Shell N.T.C. Amsterdam**
Ontwerp:
Omschrijving: Sanitaire installaties
2e verdieping bouwdeel J West
Plafondniveau

Bedrijfsnaam: BURGERS ERGON
Projectnummer: 30302545
Discipline:
Gecontroleerd: [redacted]
Get: UNICA
Versie:
Datum: 08-06-2006
Goedgekeurd:
Fase: Uitvoering
Schaal: 1:50
Tekeningnr: WL-PL3-02-JW
Shell Amsterdam
Status: Definitief
Formaat: A0-210-VER

WL-PL3-02-JW.dwg

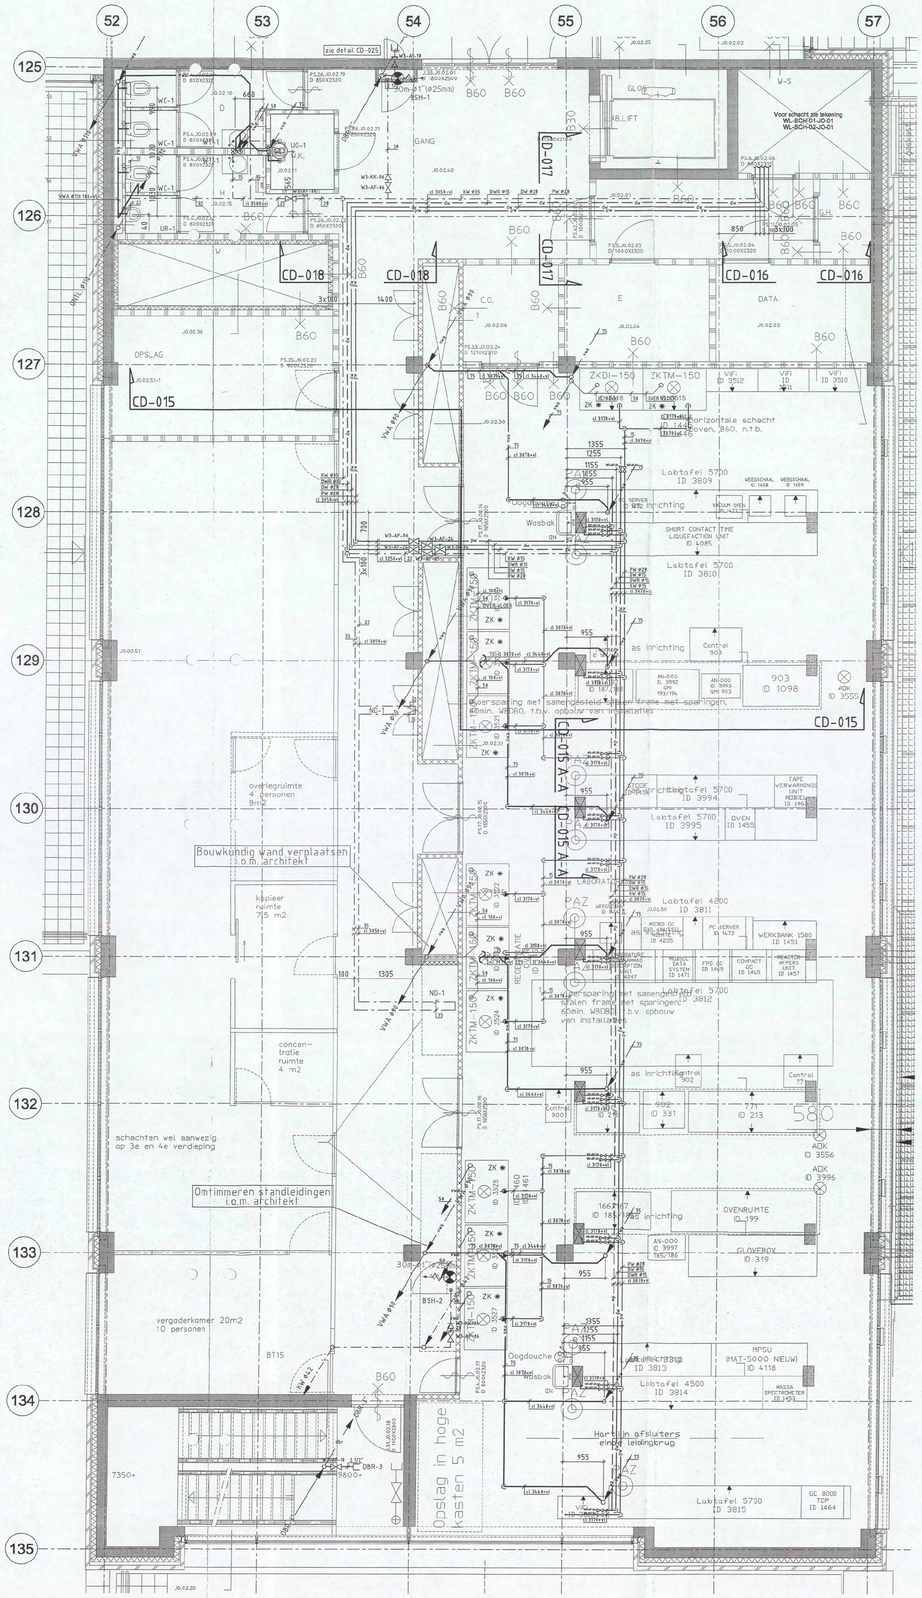
52
53
54
55
56
57
125
126
127
128
129
130
131
132
133
134
135
zie detail CD-025
WL-AL-19
BSH-1
GANG
WC-1
UC-1
UR-1
CD-018
CD-017
CD-016
CD-015
CD-015-A-A
OPSLAG
C.O.
E
DATA
ZKDI-150
ZKTM-150
Horizontale schacht
Labtafel 5700
ID 3609
Labtafel 5700
ID 3810
Labtafel 5700
ID 3994
Labtafel 5700
ID 3995
Labtafel 4200
ID 3811
Labtafel 5700
ID 3812
Labtafel 4500
ID 3814
Labtafel 5700
ID 3815
Wasbak
Oogdouche
Doorspuitbak
SHORT CONTACT TIME LIQUEFACTION UNIT
ID 4085
Control
903
Control
902
Control
900
903
ID 1098
771
ID 213
ID 331
ID 3813
MPSU
(MAT-5000 NIEUW)
ID 4118
GLOVEBOX
ID 319
OVENRUIMTE
ID 199
ADK
ID 3556
ADK
ID 3996
ADK
ID 3559
Voor schacht zie tekening
WL-SCH01-JO-01
WL-SCH-02-JO-01
Doorsparing met samengesteld kanaal frame met sparingen.
60min. WB360, t.b.v. opbouw van installaties
overlegruimte
4 personen
9m2
kopieer
ruimte
7.5 m2
conferentie
ruimte
4 m2
Bouwkundig wand verplaatsen
i.o.m. architekt
schachten wel aanwezig
op 3e en 4e verdieping
Ontimmeren standleidingen
i.o.m. architekt
vergaderkomer 20m2
10 personen
Horizontale schacht
Doorsparing met samengesteld kanaal frame met sparingen
60min. WB360, t.b.v. opbouw van installaties
Horizontale schacht
Horizontale schacht
Horizontale schacht

Opmerkingen:
- Voor materialen, leidingwerk en isolatie zie Renvooi WD-3000
- Voor sanitaircodes zie sanitairboek WD-3001

1:1	3	10	20	30	40	50	60	70	80	90	100 mm
1:20	3	0,2	0,4	0,6	0,8	1	1,2	1,4	1,6	1,8	2 m
1:50	3	0,5	1	1,5	2	2,5	3	3,5	4	4,5	5 m
1:100	3	1	2	3	4	5	6	7	8	9	10 m
1:200	3	2	4	6	8	10	12	14	16	18	20 m

SCHAAL

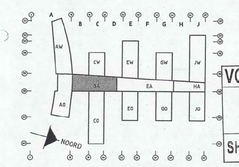

brandweer
31 MAART 2006
00102 07
VOOR UITVOERING
01 AUG 2006
SHELL NTC [redacted]

Bouwkundige onderlegger: 04-4241 d.d 09-03-2006

BURGERS ERGON
Installatietechniek

Code	Datum	Omschrijving wijziging	Gewijzigd	Gecontroleerd

Project: Shell N.T.C. Amsterdam
Ontwerp:
Omschrijving: Sanitaire installaties
3e verdieping bouwdeel B Atrium
Plafondniveau

Bedrijfsnaam:	BURGERS ERGON		
Projectnummer:	30302545		
Discipline:			
Gecontroleerd:			
Goedgekeurd:			
Tekeningnr:	WL-PL3-03-BA		
Get:	UNICA		
Versie:		Datum:	27-07-2006
Fase:	Uitvoering	Schaal:	1:50
Status:	Definitief	Formaat:	A0-HOR

Shell Amsterdam

WI -PL 3-03-BA.dwg

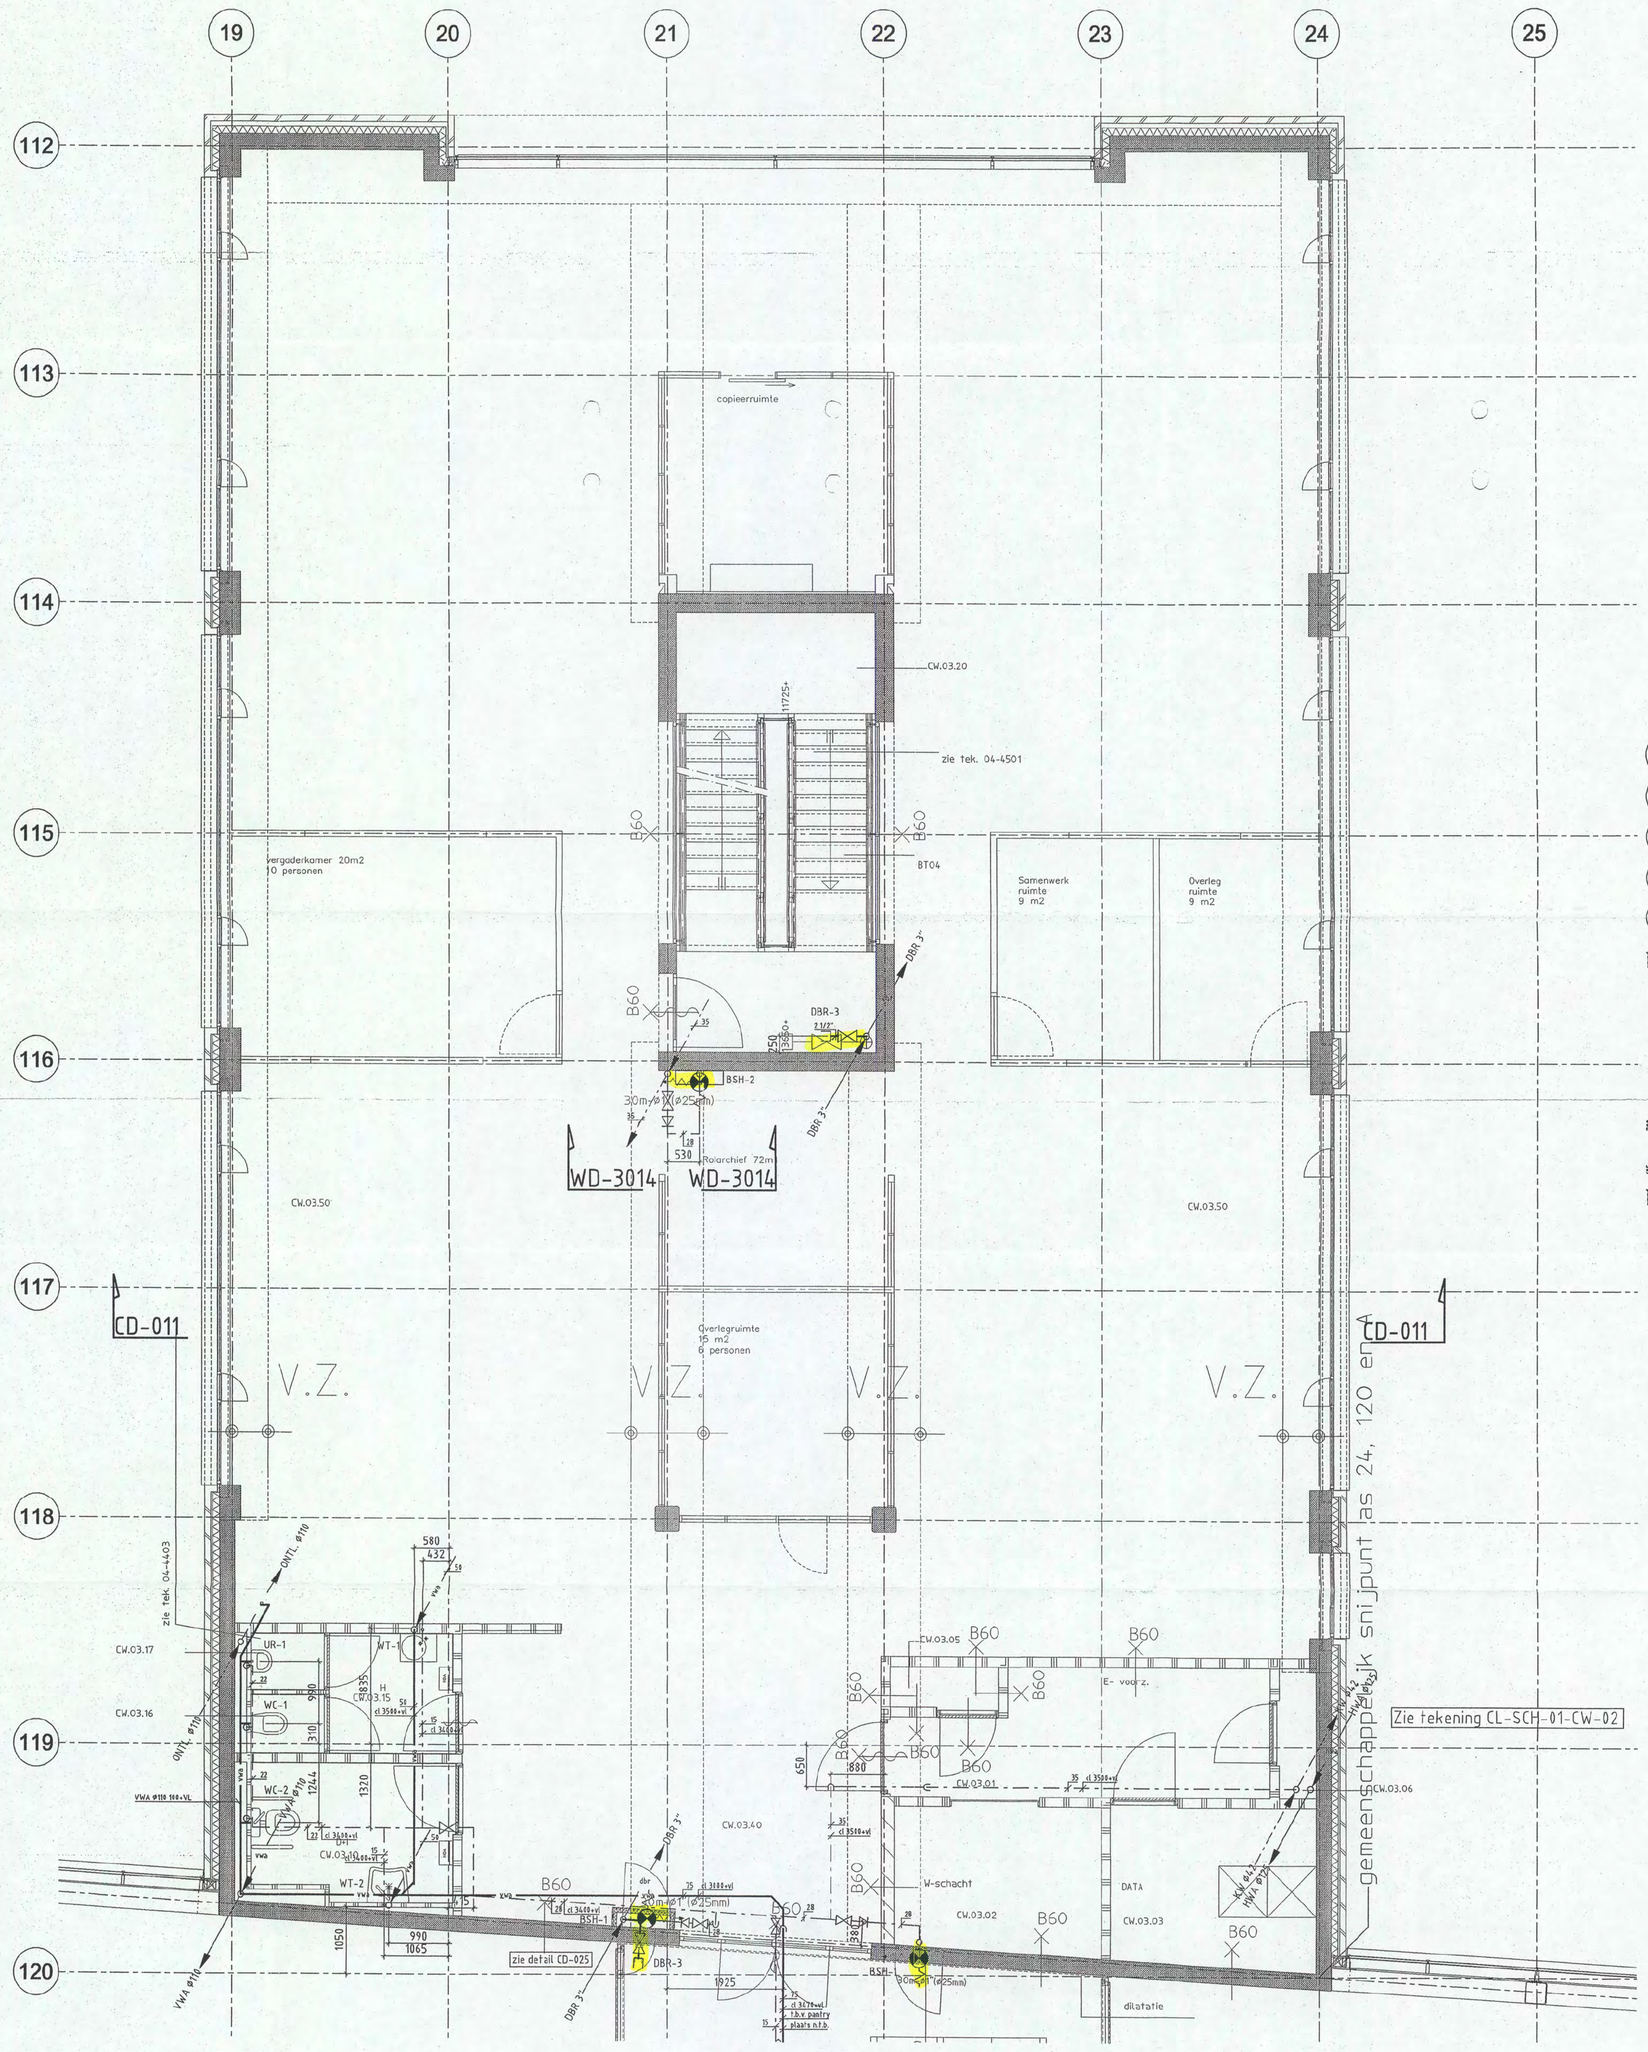

Opmerkingen:

- Voor materialen, leidingwerk en isolatie zie Renvooi WD-3000
- Voor sanitaircodes zie sanitairboek WD-3001

1:1	0	10	20	30	40	50	60	70	80	90	100 mm
1:20	0	0.2	0.4	0.6	0.8	1	1.2	1.4	1.6	1.8	2 m
1:50	0	0.5	1	1.5	2	2.5	3	3.5	4	4.5	5 m
1:100	0	1	2	3	4	5	6	7	8	9	10 m
1:200	0	2	4	6	8	10	12	14	16	18	20 m

SCHAAL:

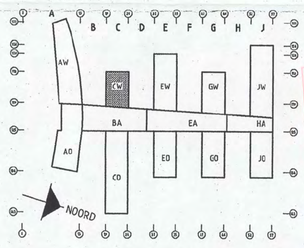

VOOR UITVOERING

2 1 JUN 2006

SHELL NTC paraaf [redacted]

brandweer Amsterdam-Amstelland
DIENST BRANDVEILIGHEID 31 MAART 2006
Behoort bij brief 00102 08
Amsterdam:
No:

Bouwkundige onderlegger: 04-4241 d.d 09-03-2006

BURGERS ERGON
installatietechniek

Code	Datum	Omschrijving wijziging	Gewijzigd	Gecontroleerd

Project: Shell N.T.C. Amsterdam		**Ontwerp:**	
Omschrijving: Sanitaire installaties 3e verdieping bouwdeel C West Plafondniveau			**Bedrijfsnaam:** BURGERS ERGON **Projectnummer:** 30302545 **Discipline:** [redacted]
Shell Amsterdam	**Get:** UNICA		**Gecontroleerd:** **Goedgekeurd:**
	Versie:	**Datum:** 01-06-2006	
	Fase: Uitvoering	**Schaal:** 1:50	**Tekeningnr:** WL-PL3-03-CW
	Status: Definitief	**Formaat:** A0-VER	

WL-PL3-03-CW.dwg

Opmerkingen:
- Voor materialen, leidingwerk en isolatie zie Renvooi WD-3000
- Voor sanitairc codes zie sanitairboek WD-3001

1:1	0	10	20	30	40	50	60	70	80	90	100 mm
1:20	0	0.2	0.5	0.6	0.8	1	1.2	1.4	1.6	1.8	2 m.
1:50	0	0.5	1	1.5	2	2.5	3	3.5	4	4.5	5 m.
1:100	0	1	2	3	4	5	6	7	8	9	10 m.
1:200	0	2	4	6	8	10	12	14	16	18	20 m.

SCHAAL

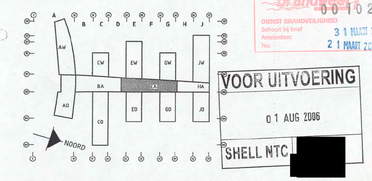

brandweer
DIENST BRANDVEILIGHEID
Behoort bij brief
Amsterdam:
Nr.: 00102 05
31 MAART 2006
21 MAART 2006

VOOR UITVOERING
01 AUG 2006
SHELL NTC [redacted]

Bouwkundige onderlegger: 04-4241 d.d 09-03-2006

BURGERS ERGON
Installatietechniek

Code	Datum	Omschrijving wijziging	Gewijzigd	Gecontroleerd

Project: **Shell N.T.C. Amsterdam**
Ontwerp:
Omschrijving: Sanitaire installaties
3e verdieping bouwdeel E Atrium
Plafondniveau

Cat.: UNICA
Versie: Datum: 27-07-2006
Fase: Uitvoering Schaal: 1:50
Status: Definitief Formaat: A0-HOR

Bedrijfsnaam: BURGERS ERGON
Projectnummer: 30302545
Discipline:
Gecontroleerd: [redacted]
Goedgekeurd: [redacted]
Tekeningnr: WL-PL3-03-EA

Shell Amsterdam

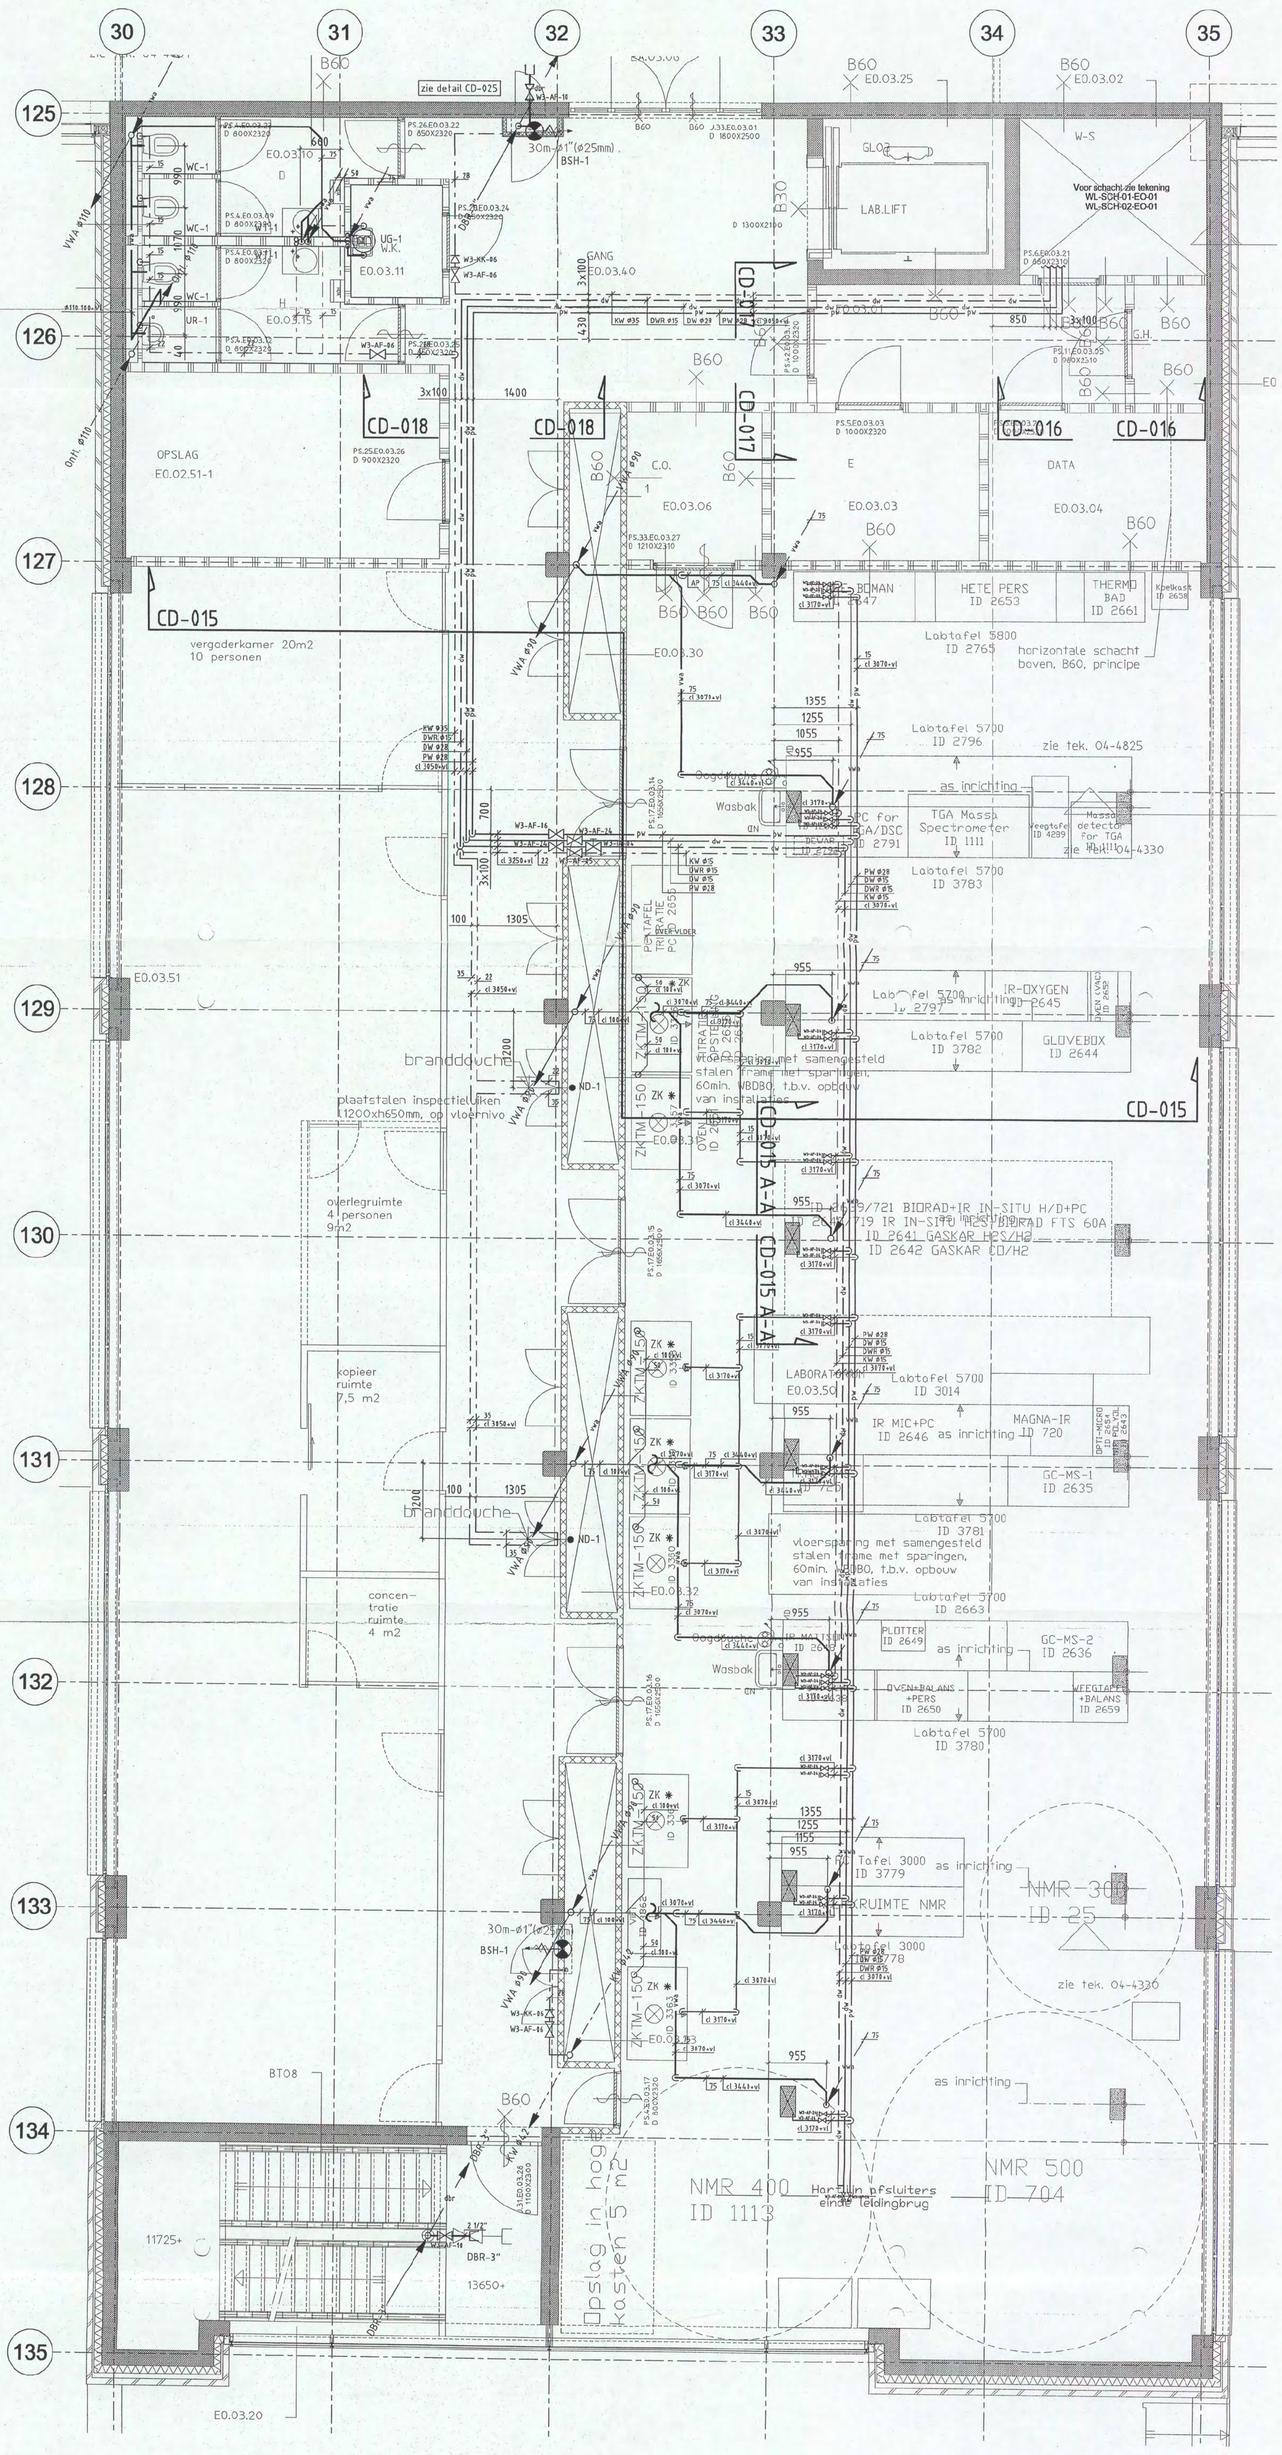
30
31
32
33
34
35
125
126
127
128
129
130
131
132
133
134
135
zie detail CD-025
W3-AF-16
30m-ø1" (ø25mm)
BSH-1
B60
E0.03.25
E0.03.02
GL02
LAB.LIFT
W-S
Voor schacht zie tekening
WL-SCH-01-EO-01
WL-SCH-02-EO-01
WC-1
UG-1
W.K.
E0.03.10
E0.03.11
E0.03.15
GANG
E0.03.40
E0.03.01
G.H.
CD-018
CD-017
CD-016
OPSLAG
E0.02.51-1
C.O.
E0.03.06
E
E0.03.03
DATA
E0.03.04
CD-015
vergaderkamer 20m2
10 personen
E0.03.30
BOMAN
ID 2647
HETE PERS
ID 2653
THERMO
BAD
ID 2661
Labtafel 5800
ID 2765
horizontale schacht
boven, B60, principe
Labtafel 5700
ID 2796
zie tek. 04-4825
as inrichting
Wasbak
PC for
DSC/TGA
ID 2791
TGA Massa
Spectrometer
ID 1111
Labtafel 5700
ID 3783
IR-OXYGEN
ID 2645
Labtafel 5700
ID 3782
GLOVEBOX
ID 2644
vloerspanning met samengesteld
stalen frame met sparingen,
60min. WBD80, t.b.v. opbouw
van installaties
overlegruimte
4 personen
9m2
ID 2639/721 BIORAD+IR IN-SITU H/D+PC
ID 2719 IR IN-SITU MESSUNIT BIORAD FTS 60A
ID 2641 GASKAR HCS/H2
ID 2642 GASKAR CO/H2
kopieer
ruimte
7,5 m2
LABORATORIUM
E0.03.50
Labtafel 5700
ID 3014
IR MIC+PC
ID 2646
MAGNA-IR
ID 720
GC-MS-1
ID 2635
Labtafel 5700
ID 3781
concen-
tratie
ruimte
4 m2
Labtafel 5700
ID 3780
PLOTTER
ID 2649
GC-MS-2
ID 2636
OVEN+BALANS
+PERS
ID 2650
WEEGTAFEL
+BALANS
ID 2659
Tafel 3000
ID 3779
RUIMTE NMR
Labtafel 3000
ID 3778
NMR-300
ID 25
zie tek. 04-4330
BT08
Opslag in hoge
kasten 5 m2
NMR 400
ID 1113
Hartlijn afsluiters
einde leidingbrug
NMR 500
ID 704
11725+
13650+
DBR-3"
E0.03.20
E0.03.51
branddouche
plaatstalen inspectieluiken
(1200xh650mm, op vloerniveau
ZKTM-150
ZK
E0.03.31
E0.03.32
E0.03.33
E0.03.34
OVEN
ID 2652
PENTAFEL
TRIVARIA
PC
OVERVLOER
ID 2651
IR MATRIX
ID 2647
IR-OXYGEN
ID 2645
GLOVEBOX
ID 2644
OVEN VAC
ID 2653
VWA ø110
VWA ø90
KW ø35
DWR ø15
DW ø28
PW ø28
DW ø15
KW ø15
3x100
1400
850
700
1305
1355
1255
1055
955
1155
100
3200
430
W3-AF-24
W3-AF-26
W3-KK-86
W3-AF-86
ND-1
ND
PV
DW
DWR
KW
PW
ZK
AP
cl 3778+vl
cl 3448+vl
cl 3850+vl
cl 3878+vl
cl 3876+vl
cl 3450+vl
cl 3878+vl
cl 3448+vl
cl 3878+vl
cl 3878+vl
cl 3878