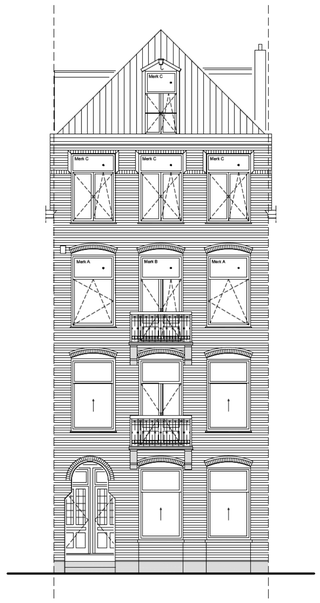

Voorgevel

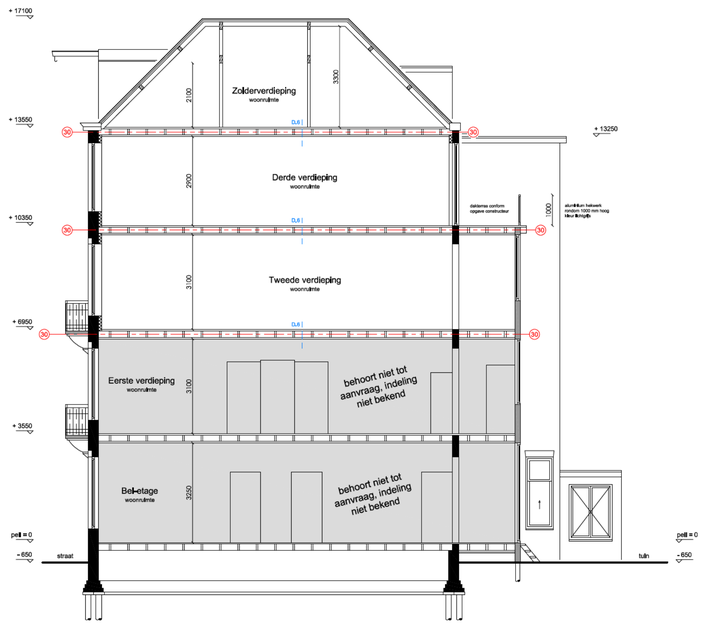

Doorsnede A-A



nr. 35

Achtergevel

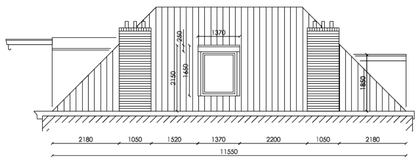

Rechter zijgevel

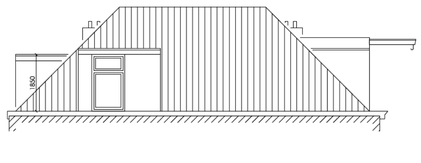

Linker zijgevel

RENVOOI		
afkorting	symbool	omschrijving
-		constructieve muren
-		lichte scheidingswand
sl		standleiding
rg		rookgasafvoer & luchttoevoer
mv		mechanische ventilatie
cv		cv-ketel
gz		gelzer
mk		meterkast
gas		gasmeter
hwa		hemelwaterafvoer
wm		wasmachine
wd		wasdroger
kk		koelkast
kt		kooktoestel
vk		verkeersruimte
gvk		gemeenschappelijke verkeersr.
vr		verblijfsruimte
rm		rookmelder op lichtnet volgens NEN 2555
WBDBO		weerstand branddoorslag en brandoverslag in minuten



Noord

Situatie, schaal 1: 500

Project gegevens:

Adres:	Den Texstraat 35
Postcode:	1017 XX
Gemeente:	Amsterdam
Gebied:	Singelgrachtzone
Monument:	Nee
Orde Pand:	Orde 2

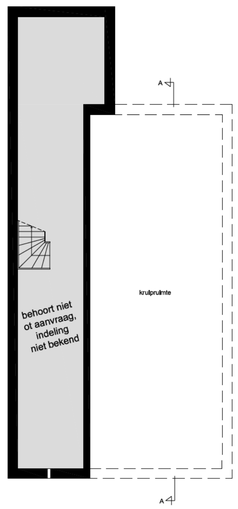

Souterrain

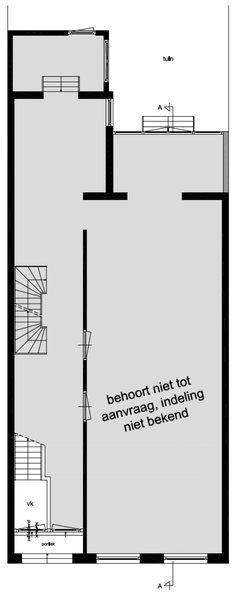

Bel-etage

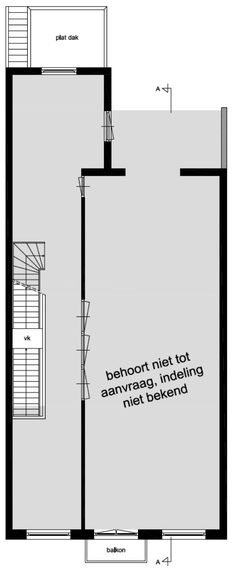

Eerste verdieping

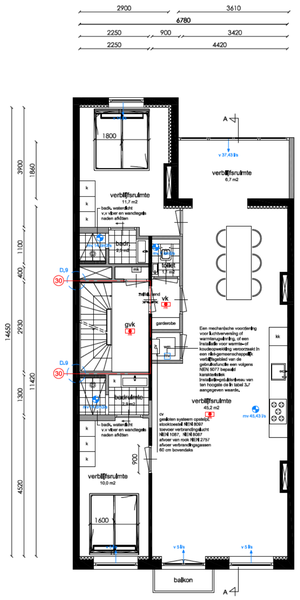

Tweede verdieping

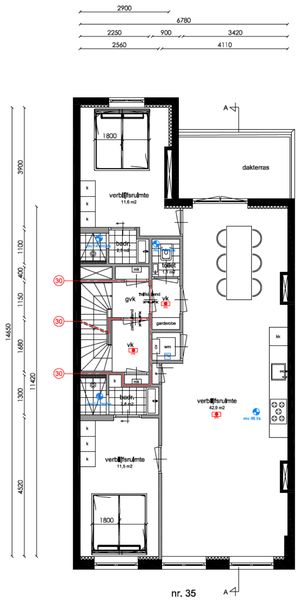

Derde verdieping

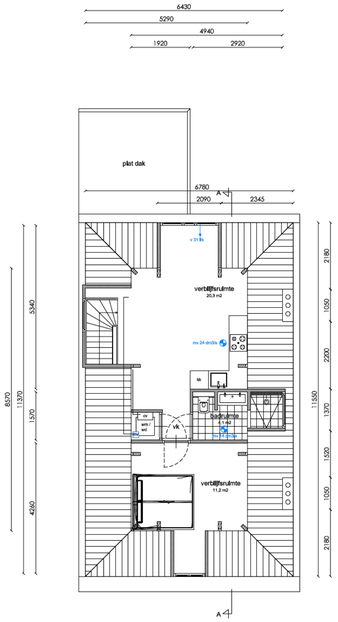

Zolderverdieping

[redacted]

Amsterdam

Onderwerp:	Bestaande toestand
Fase:	Splitsingsaanvraag
Datum:	16-02-2022
Gewijzigd:	
Schaal:	1: 100
Werknummer:	21081
Tek. nr:	SB.1

LINQ VASTGOED ADVIESGROEP BV