5.1,2,e

Detail 6

schaal 1:10

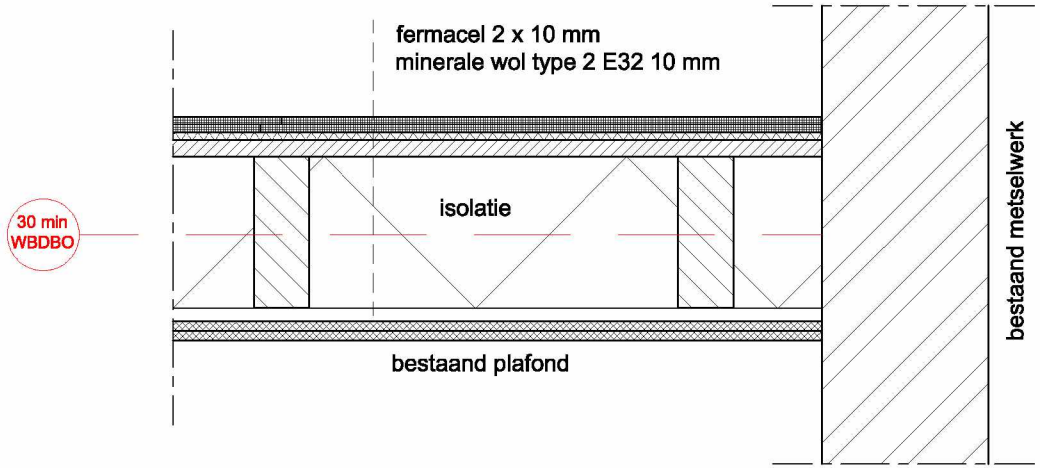

Detail 7

schaal 1:10

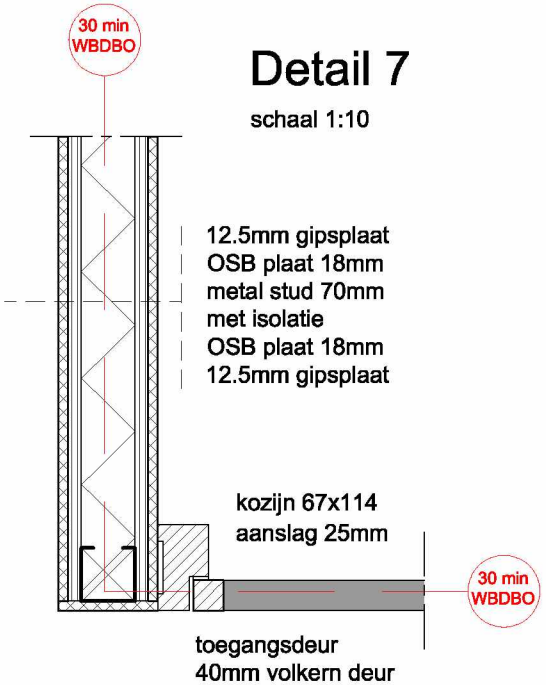

Detail 8

schaal 1:10

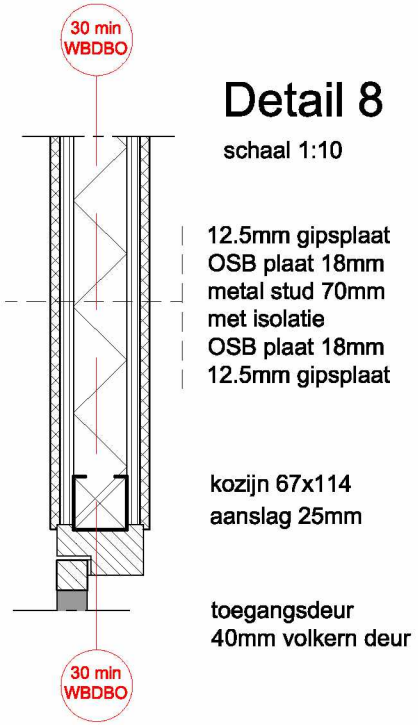

Detail 9

schaal 1:10

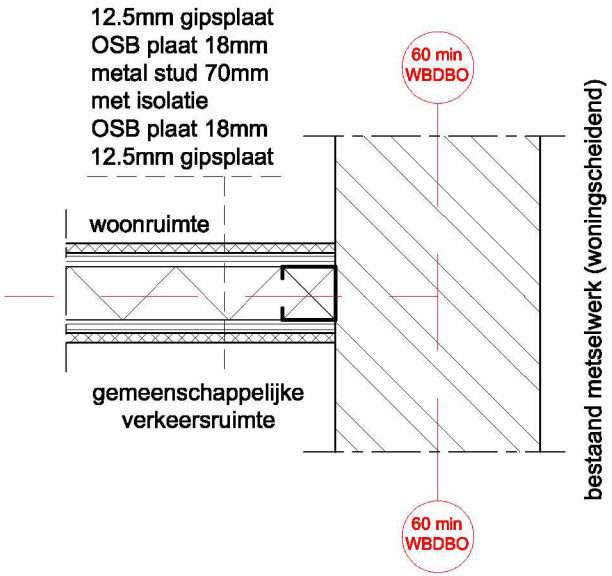

Alle maten dienen in het werk gecontroleerd te worden.
Teen aanzien van de juistheid van de vermelde informatie kan door
LiNQ Vastgoed Adviseurs B.V. geen aansprakelijkheid worden aanvaard.
Men kan aan de vermelde informatie enig recht worden ontleend.

D.03	Details Brandscheiding 6 - 9	Schaal 1:10 Formaat: A4	d.d 02-09-21 gew.	LiNQ VASTGOED ADVISEURS BV