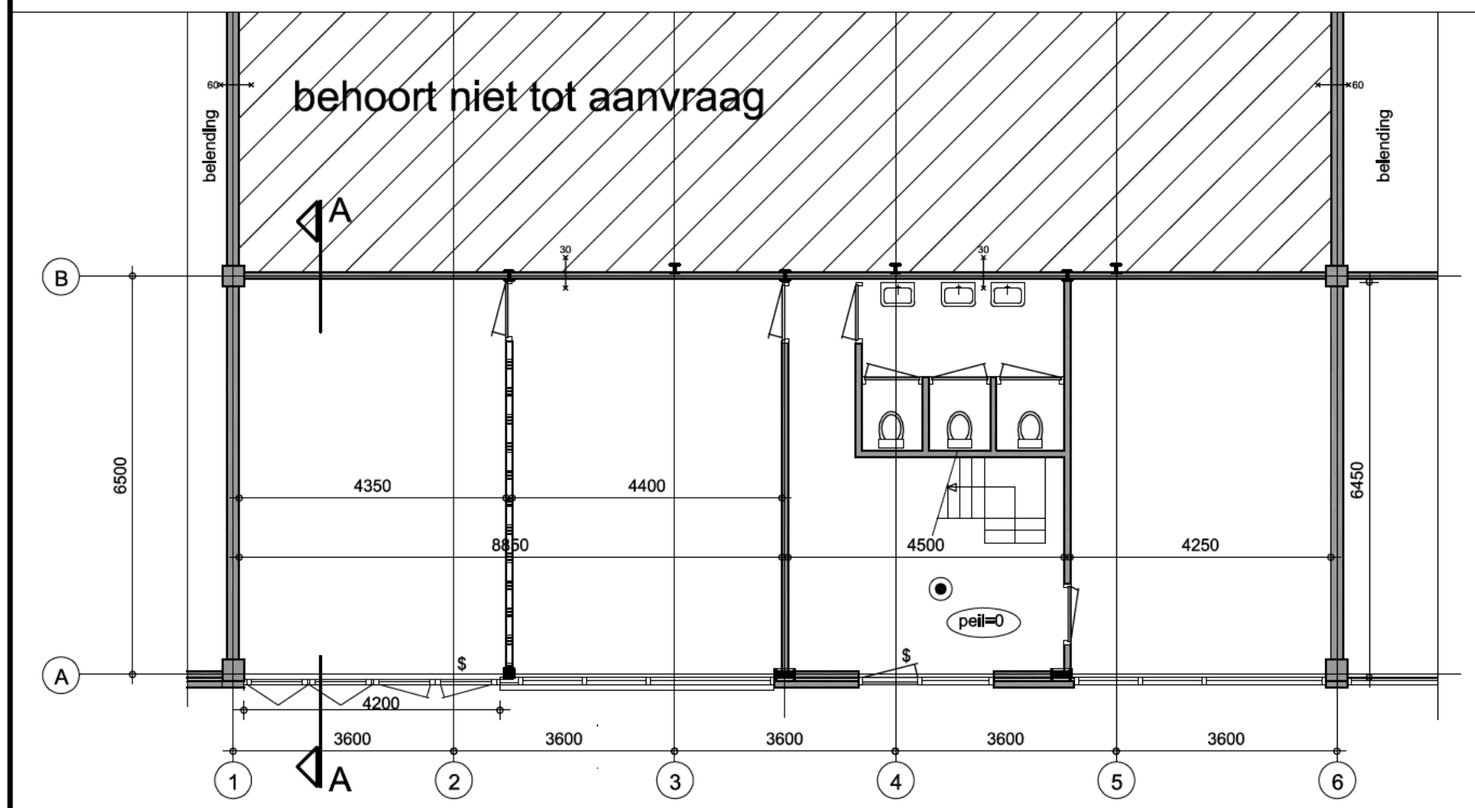

begane grond

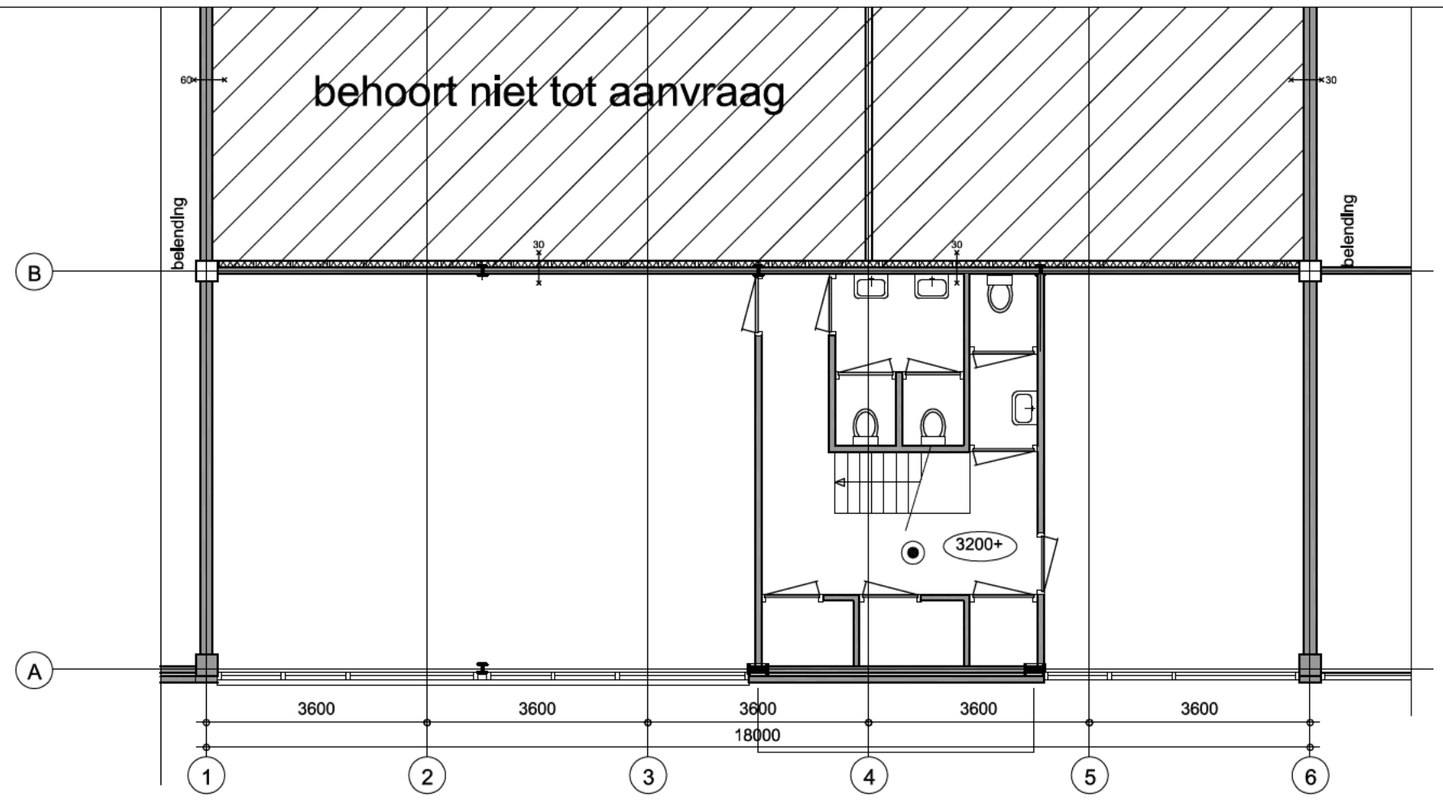

1e verdieping behoort niet tot aanvraag

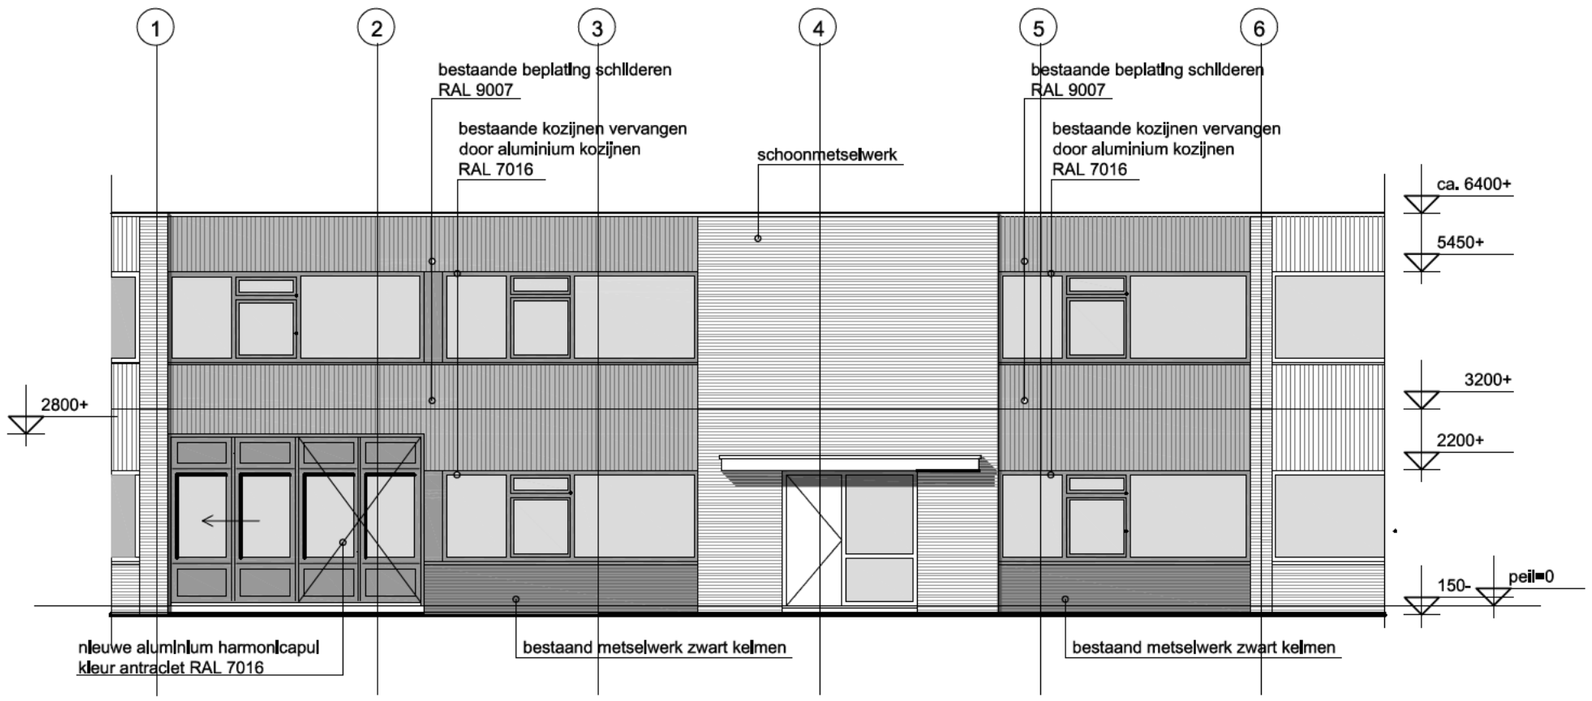

voorgevel

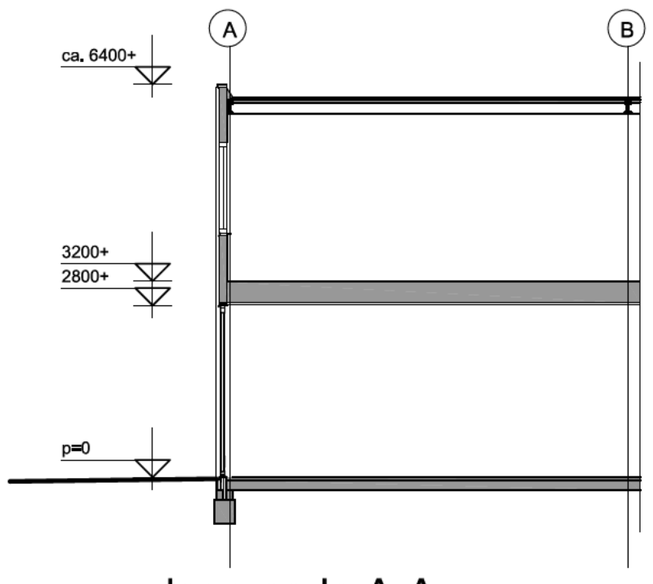

doorsnede A-A

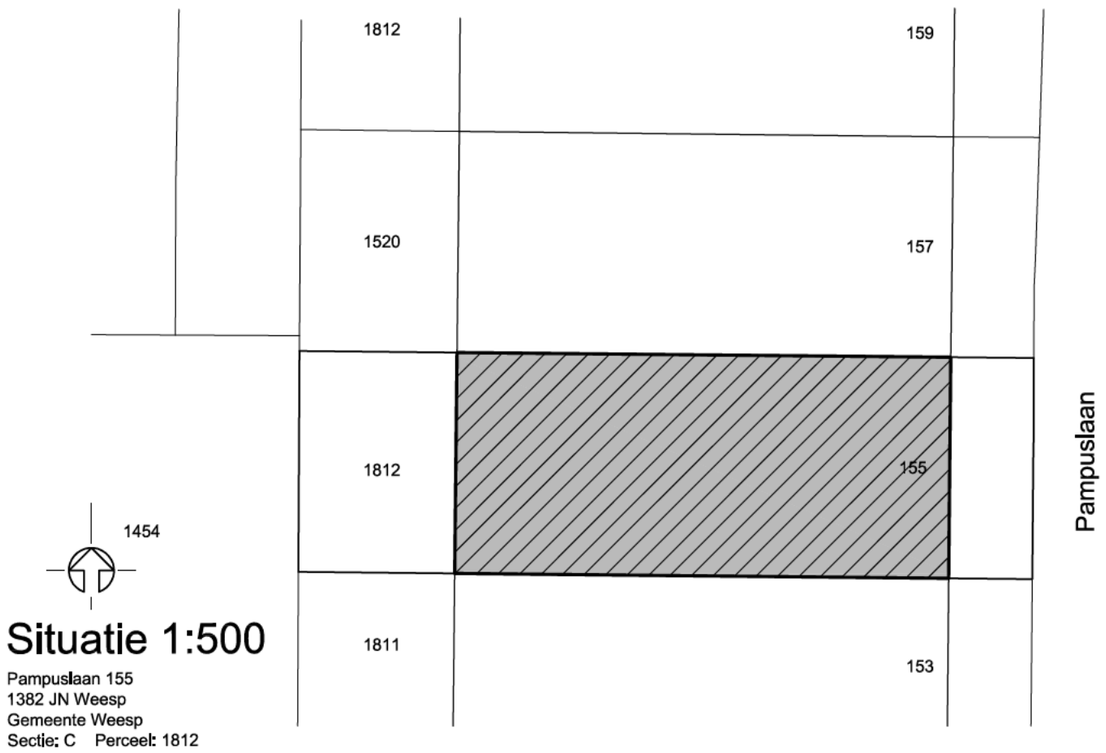

Situatie 1:500

Pampuslaan 155
1382 JN Weesp
Gemeente Weesp
Sectie: C Perceel: 1812

Renvooi

- bestaand
- lichte scheidingswand
- ◉ rookmelder conform NEN 2555
- ^ inbraakwerend hang- en sluitwerk weerstandsklasse 2
- $ paniekbeslag (knopcilinder)
- 30 ×—× 15 mln. wbdbo

Project:
Wijzigen voorgevel pand
Pampuslaan 155 te Weesp

Opdrachtgever:
PaRi Vastgoed B.V.
Pampuslaan 180
1382 JS Weesp

Onderdeel:
Nieuwe toestand
omgevingsaanvraag

schaal : 1:100
datum : 29-01-2016
getekend : [redacted]
formaat : A2

wijzigingen:
a: d:
b: e:
c: f:

Stork & Albrecht,
architecten en bouwadviseurs

Rijnkade 8
1382 GS Weesp
t. 0294-412743
f. 0294-458994
info@storkenalbrecht.nl
www.storkenalbrecht.nl

Werknummer: 2015033
Blad: 2.01