concrete
+Moos



concrete
Moos



Steigereiland, Kavel 126J

concrete +Moos



Beeld vanaf de Barkentijnkade



Beeld vanaf de Schokkerjachtdijk



Beeld vanaf de Smalschipstraat

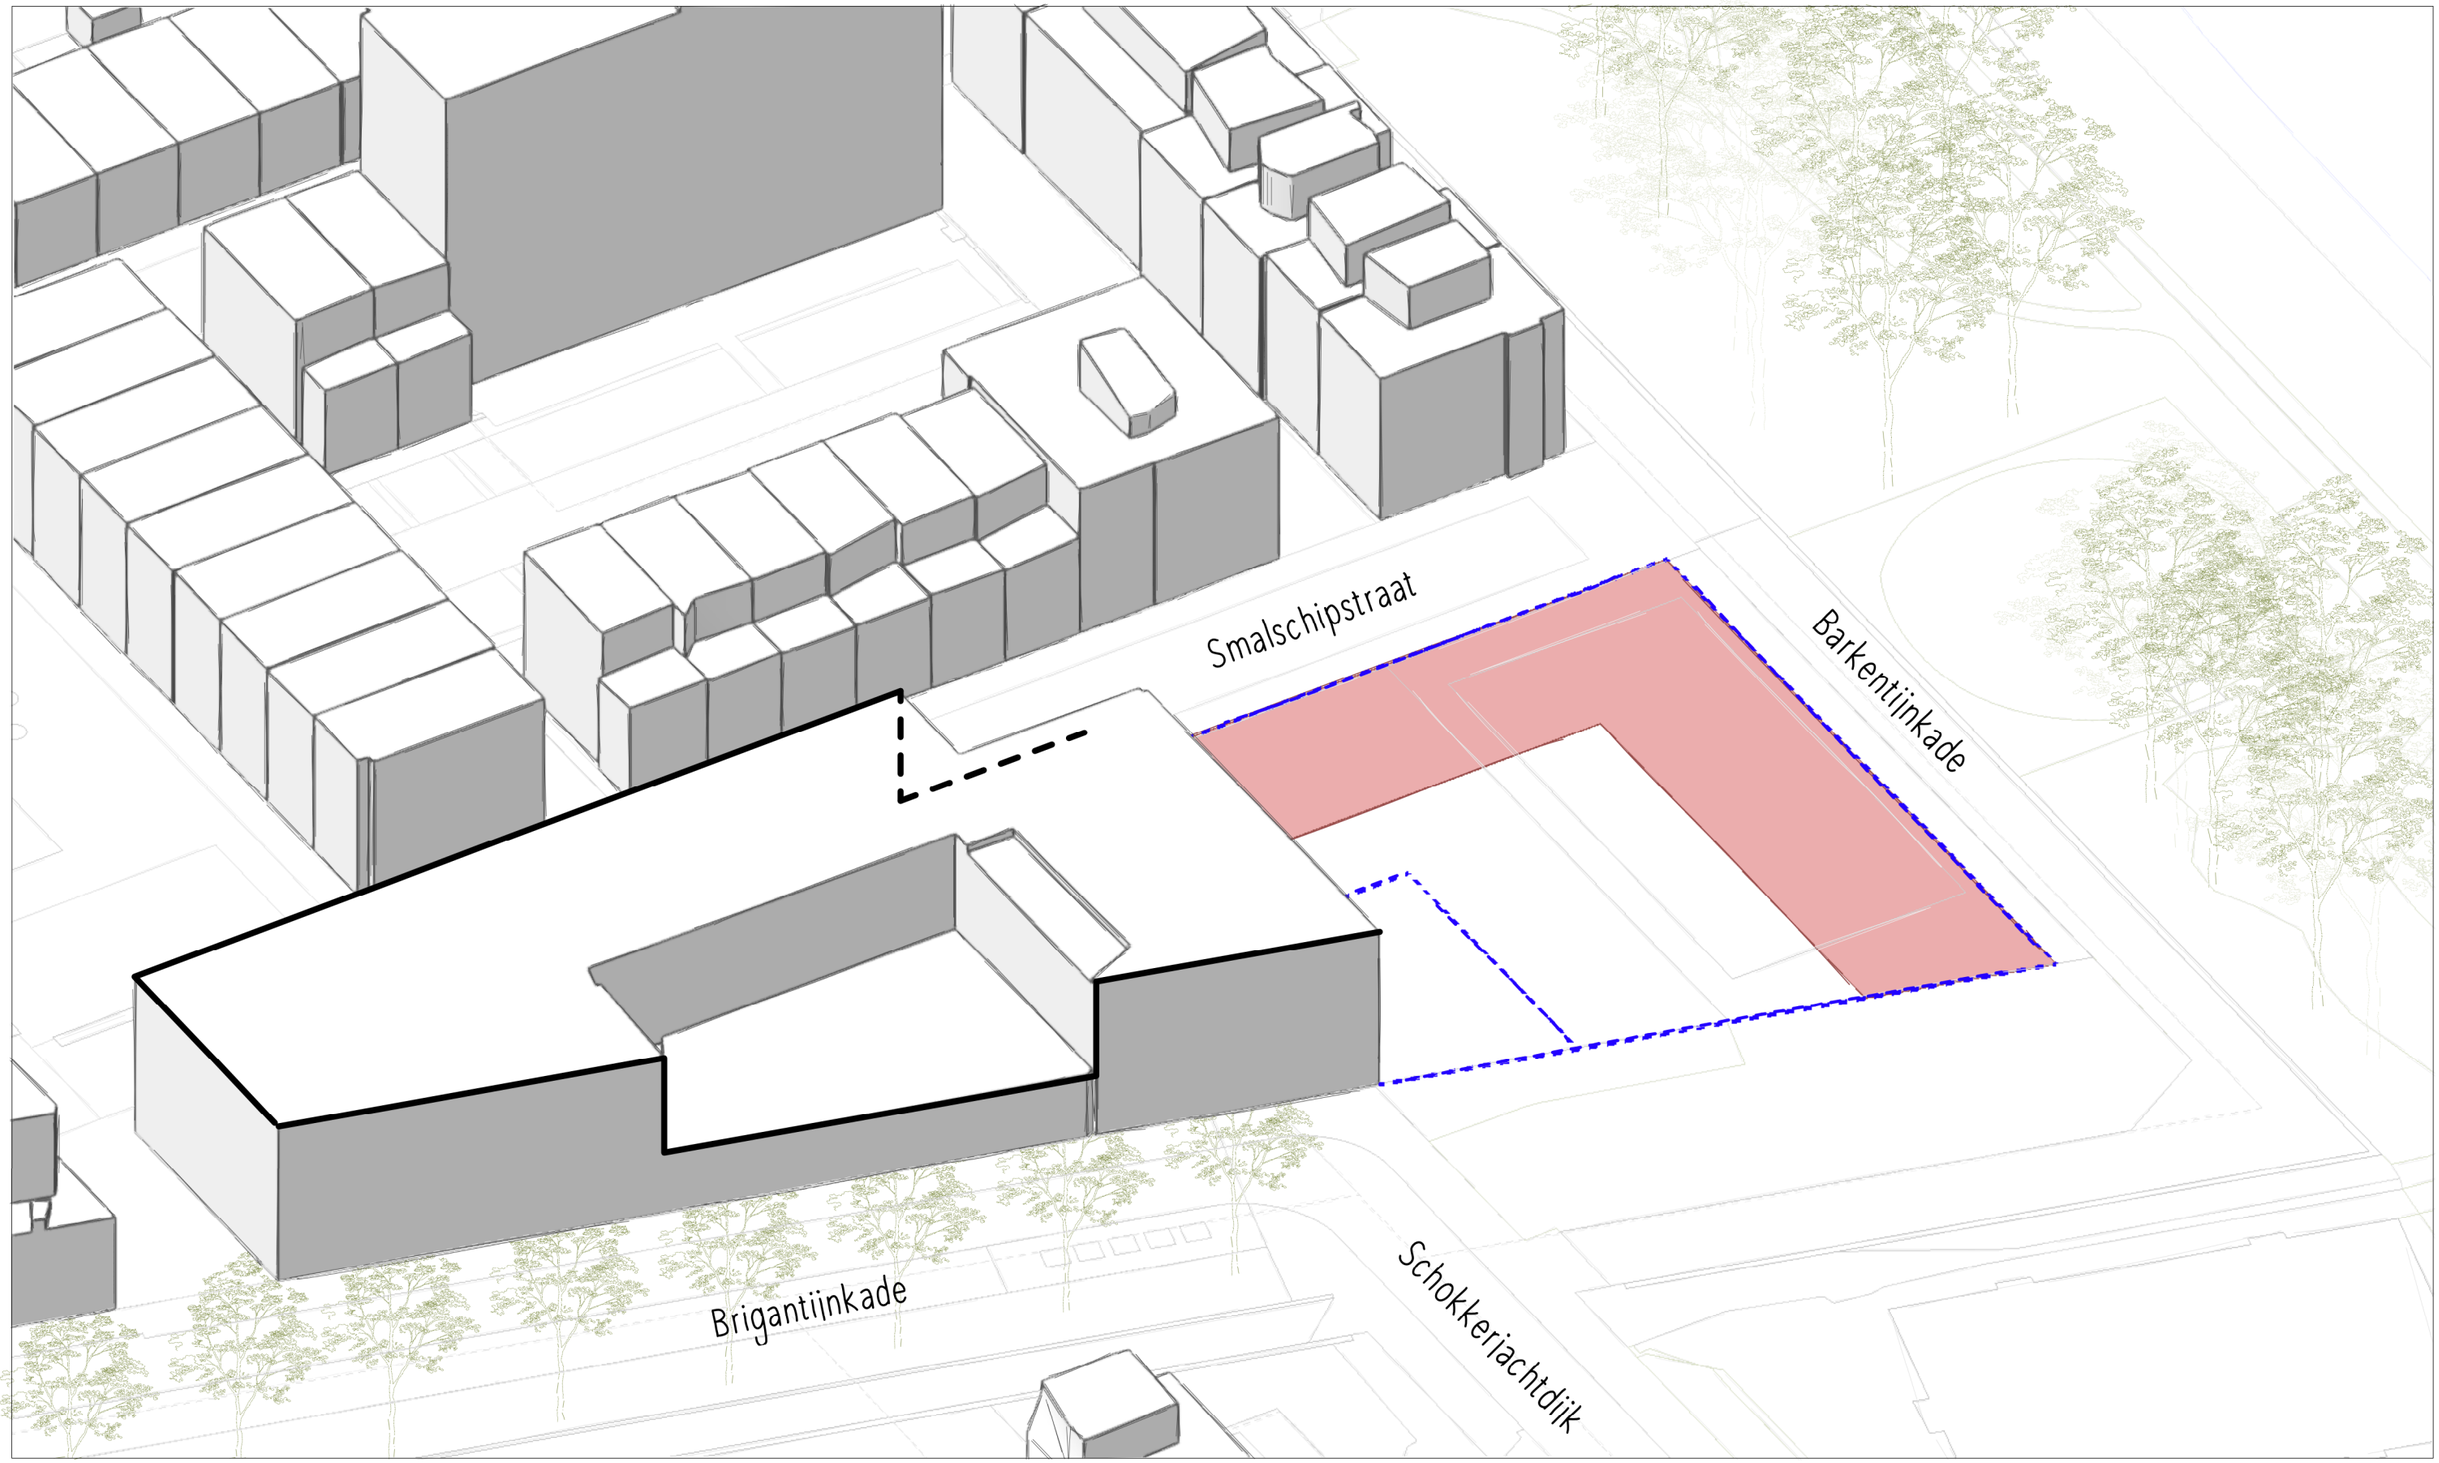
Smalschipstraat
Barkentiinkade
Brigantiinkade
Schokkeriachtdijk

Kavelvlak

concrete
+Moos

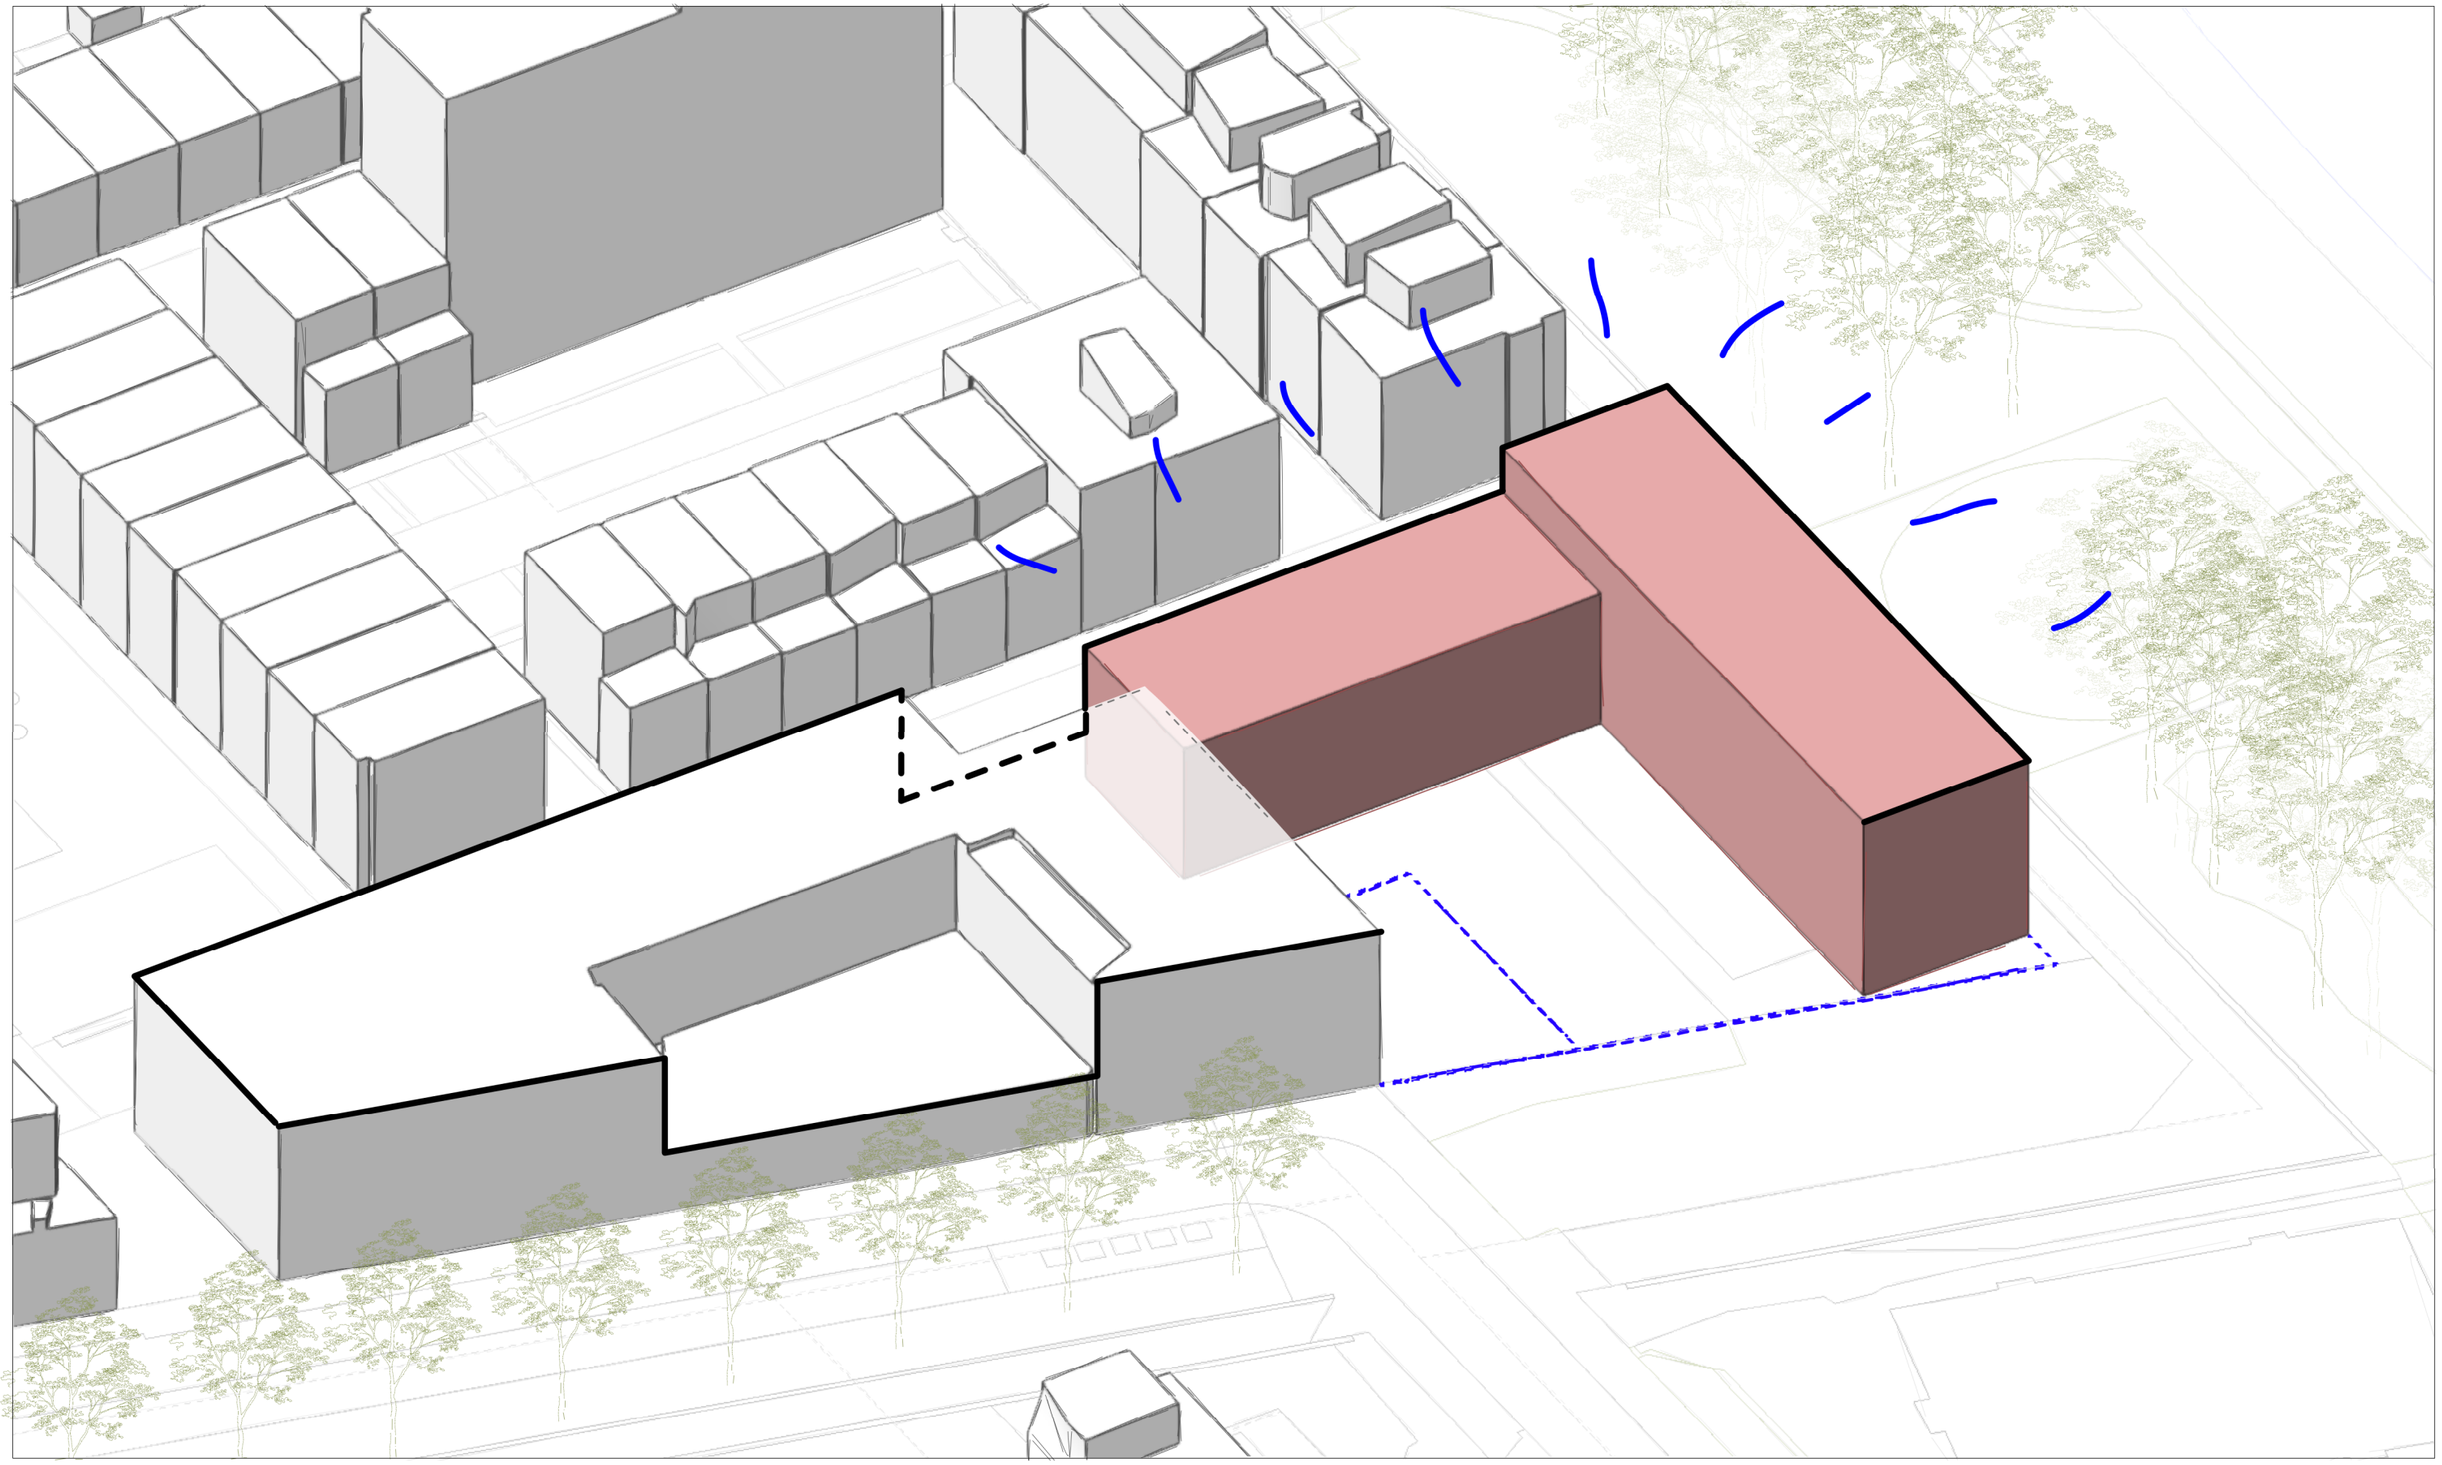

L-vormige massa ingepast op het kavelvlak

concrete
+Moos

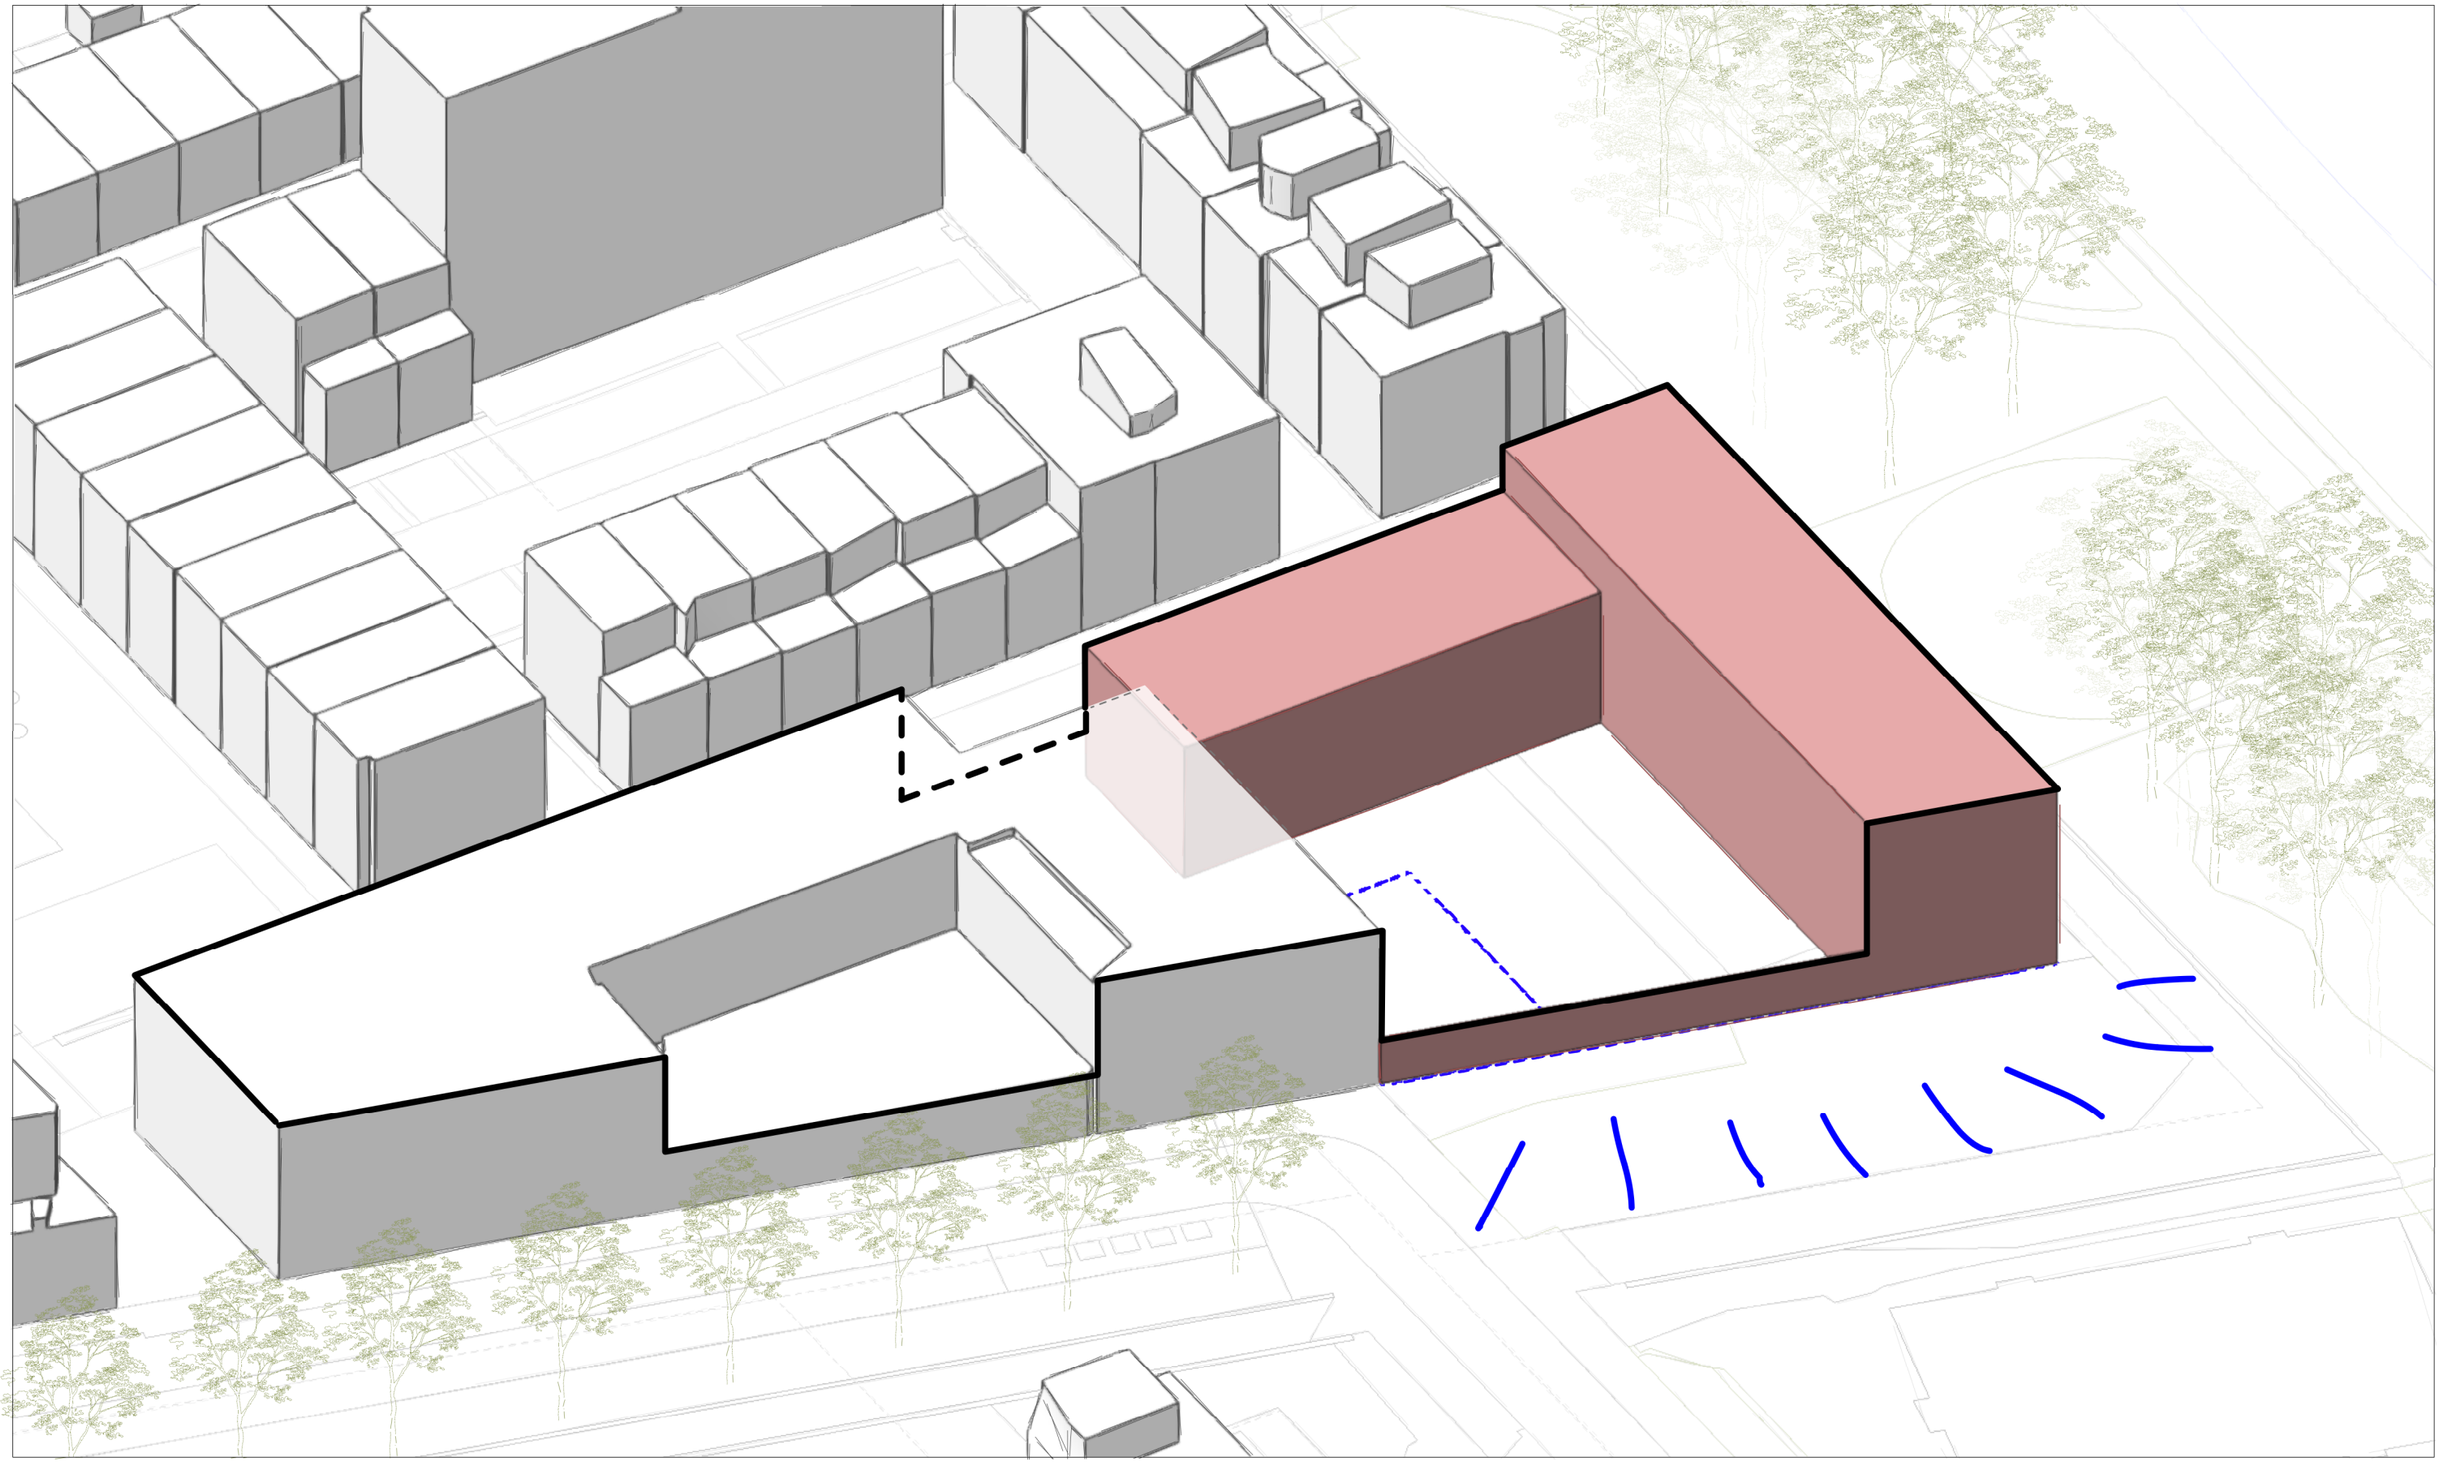

Tuingevel ter voltooing van het bouwblok

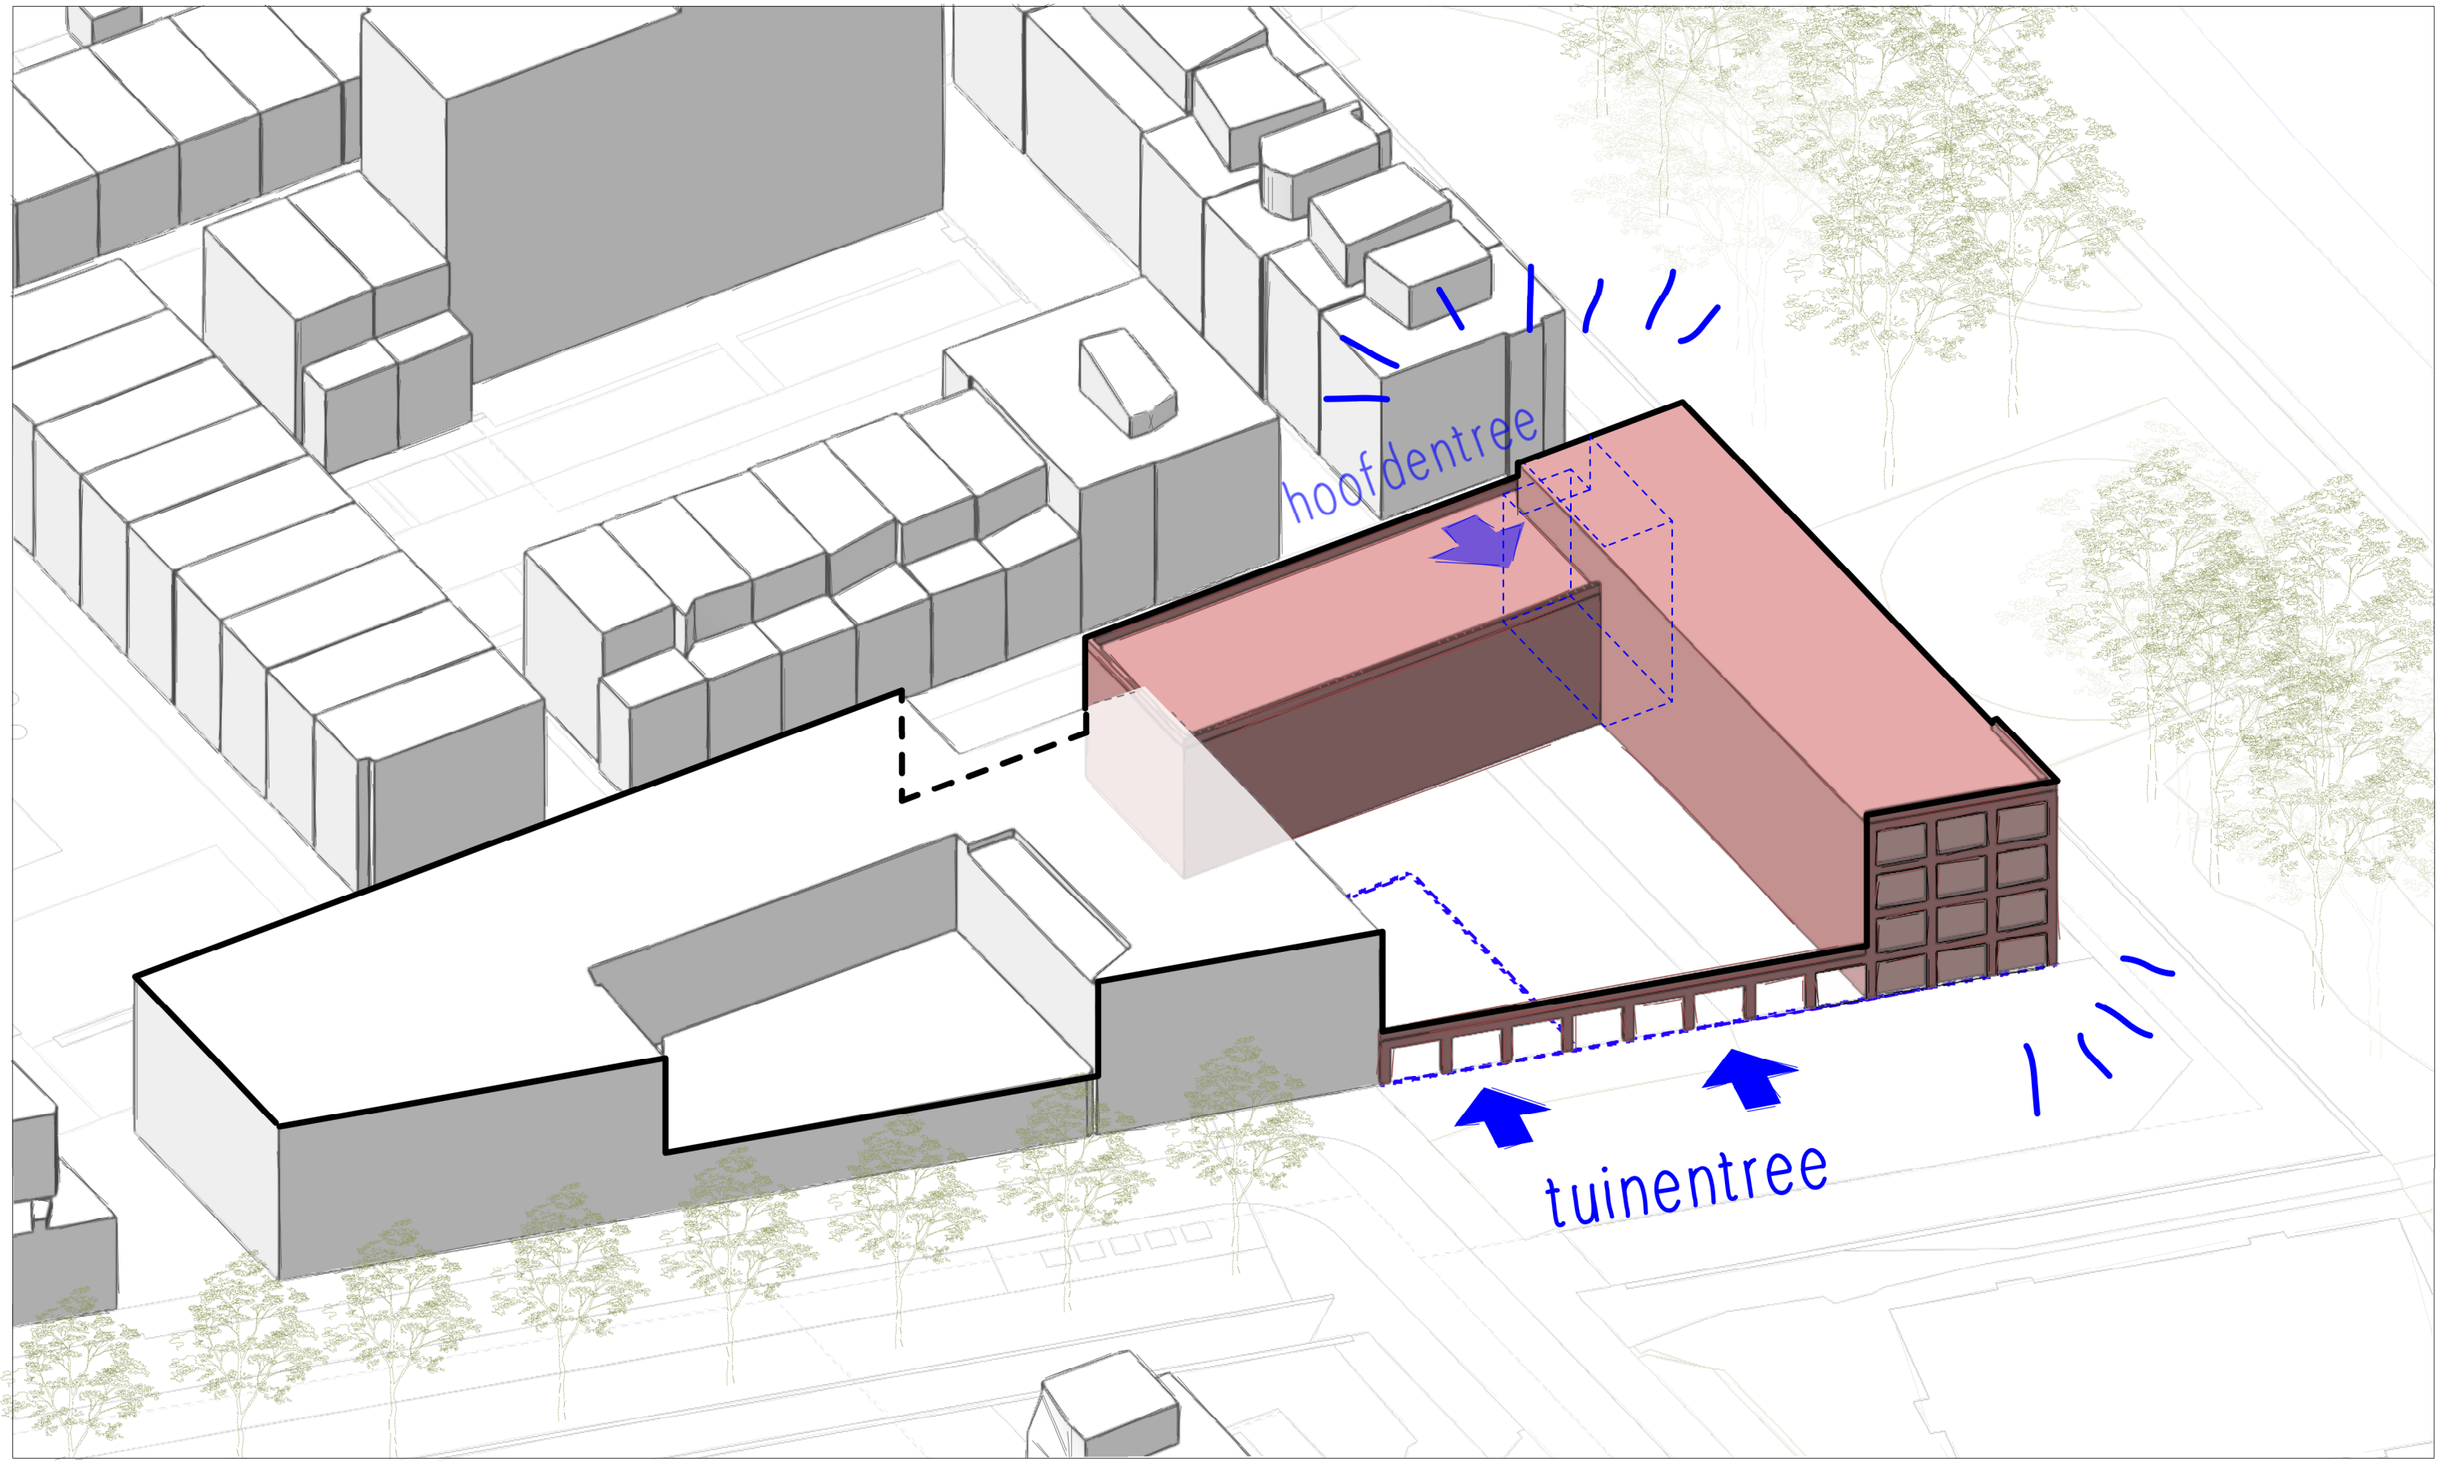

Eenheid in expressie rondom, met activatie van twee kanten

concrete +Moos

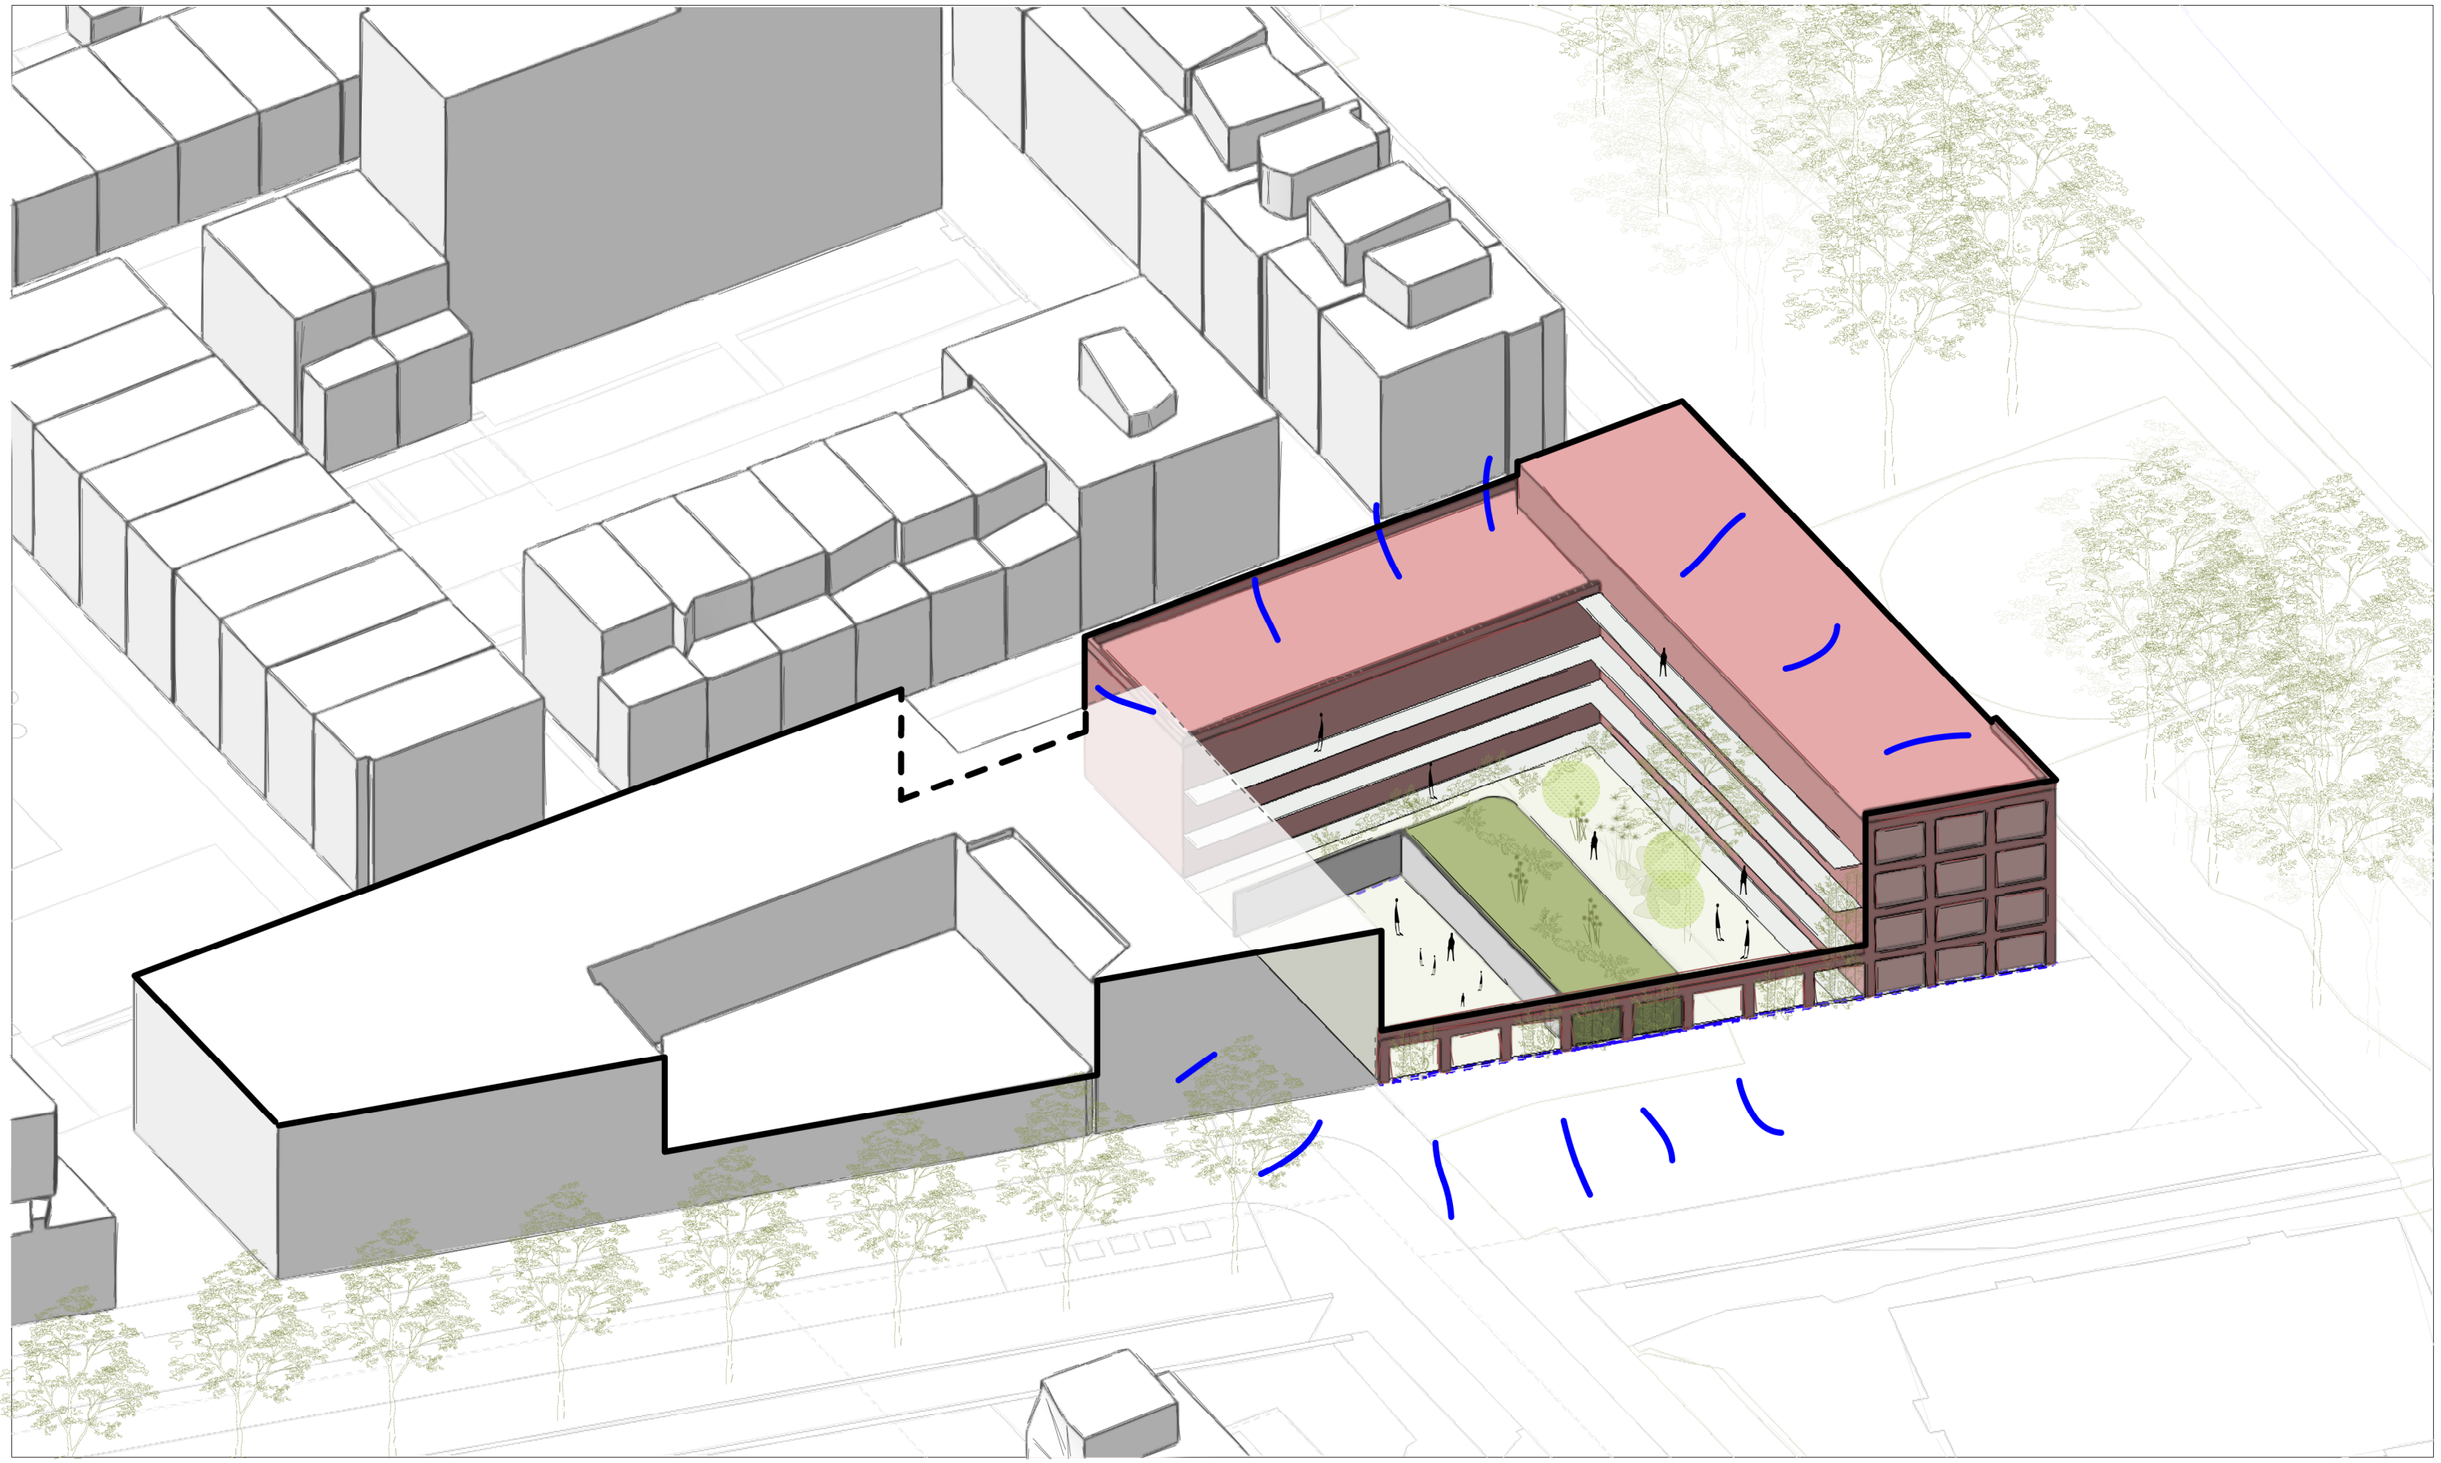

Groene invulling van de binnentuin

concrete +Moos

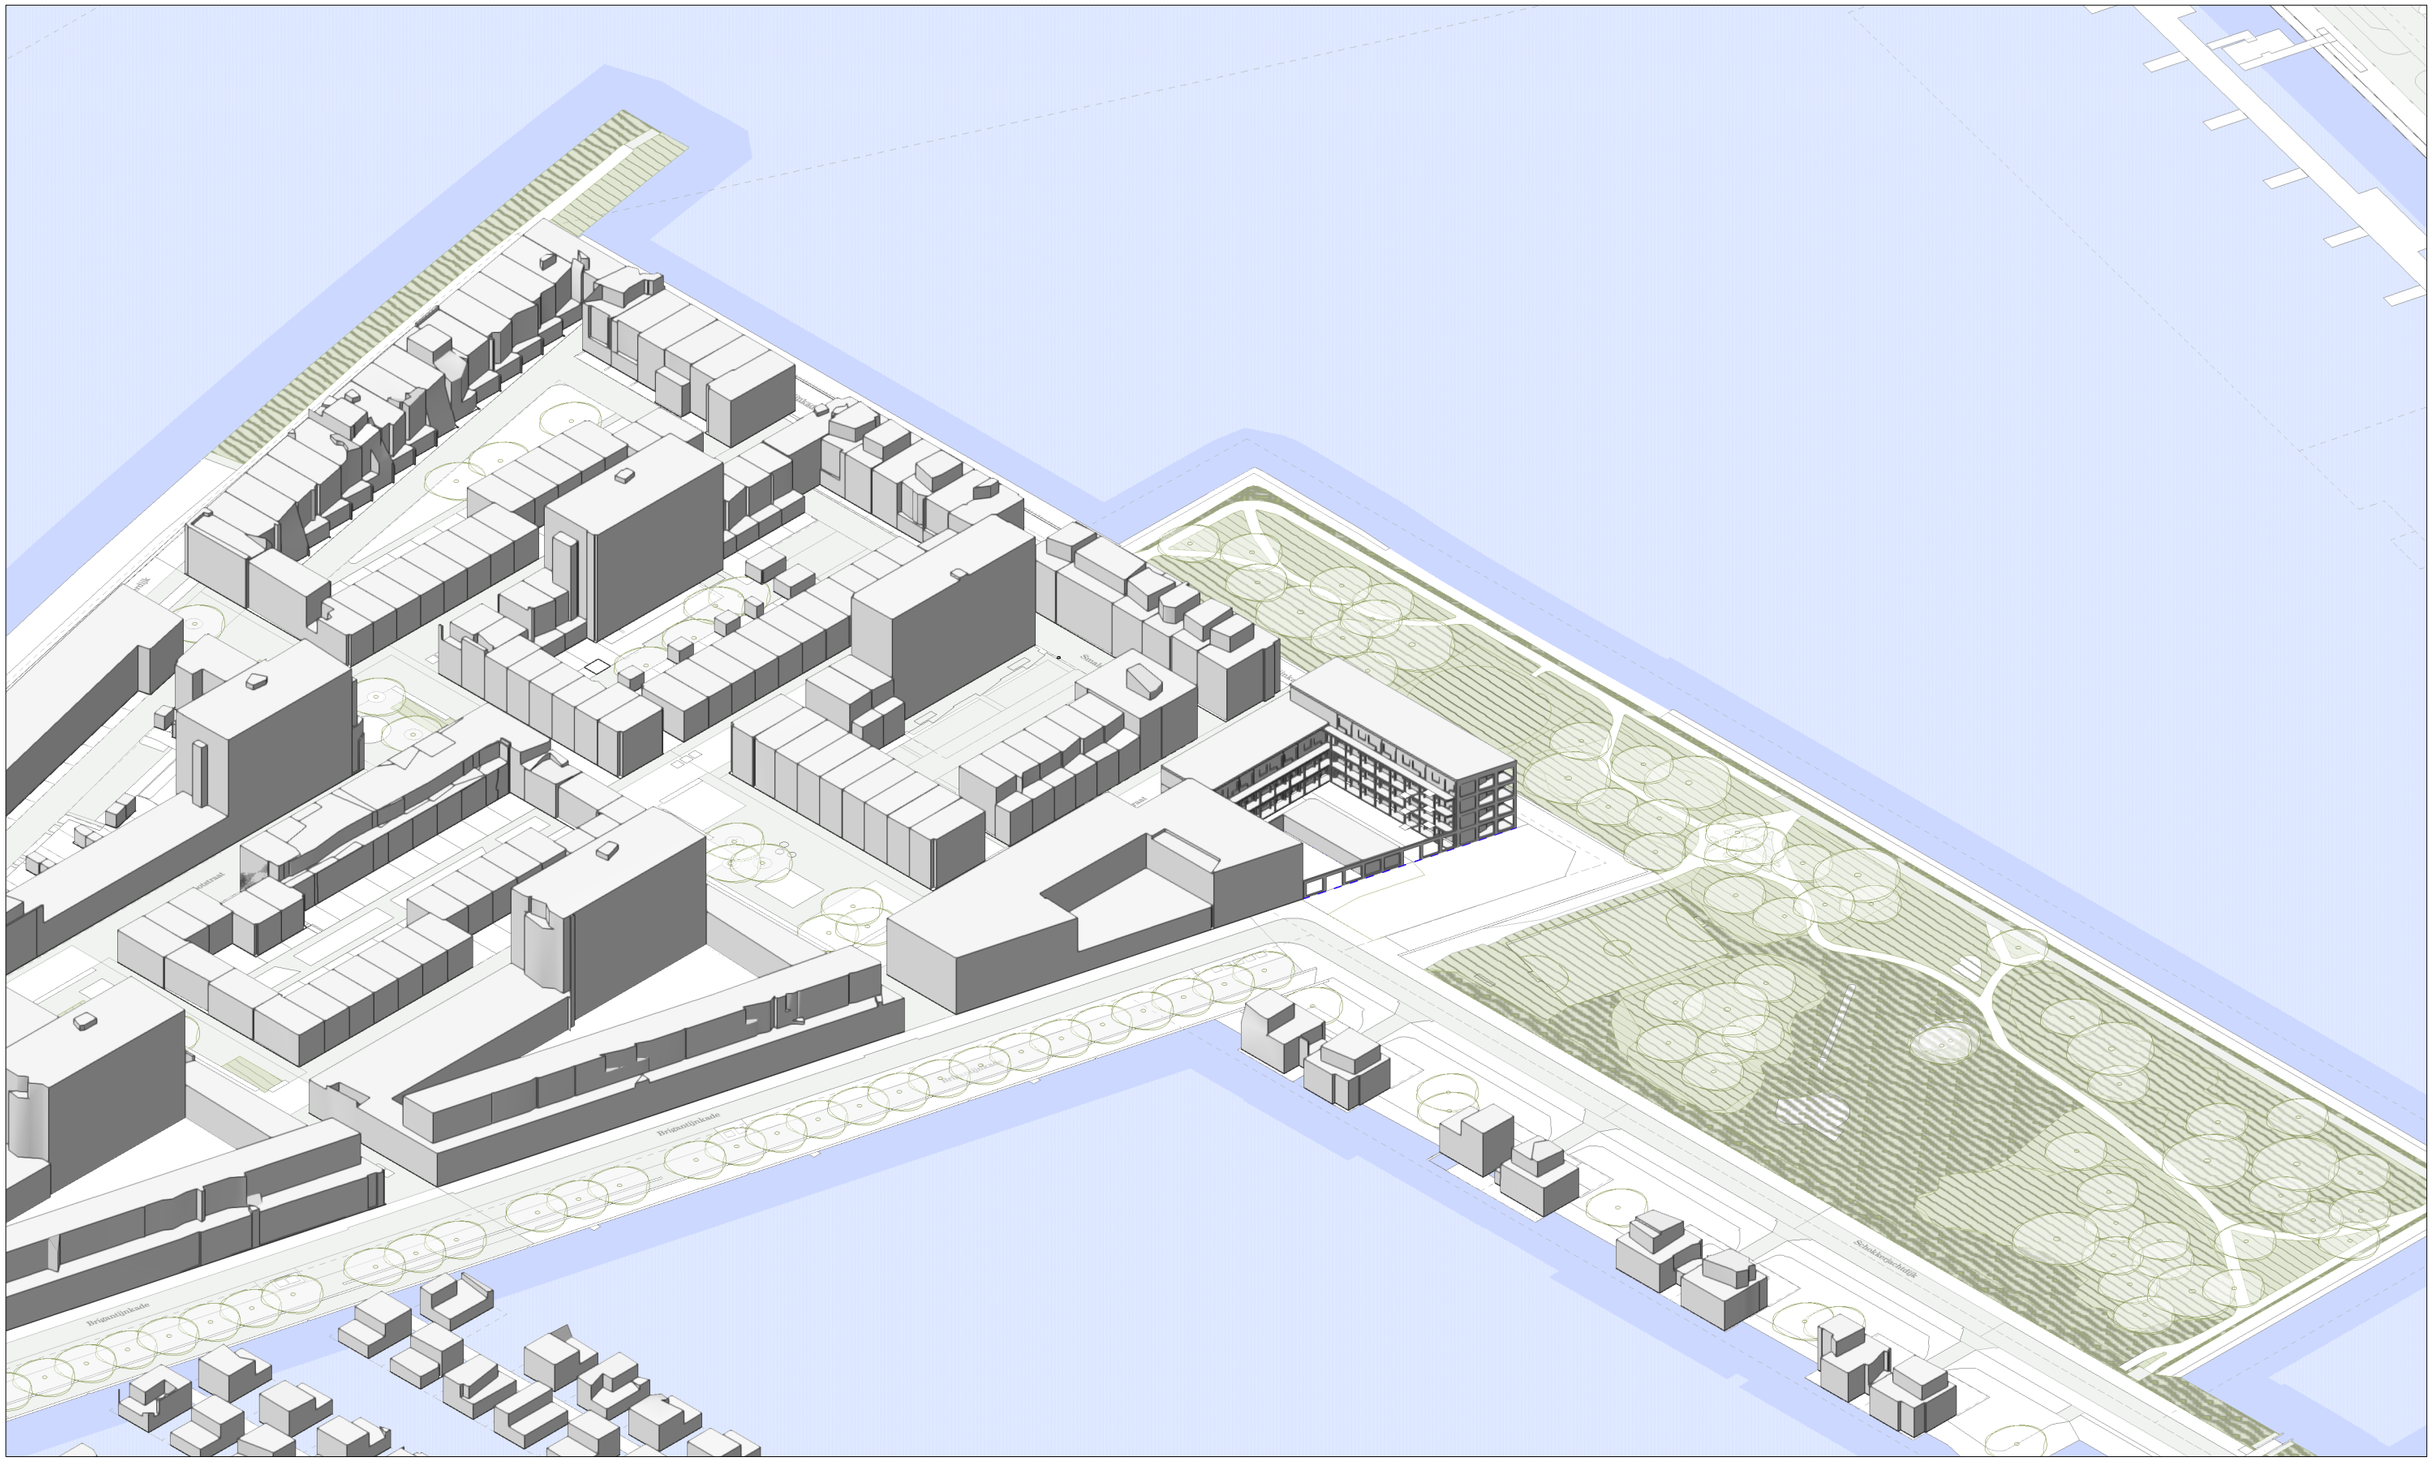

Gebouw in vogelvlucht Steigereiland

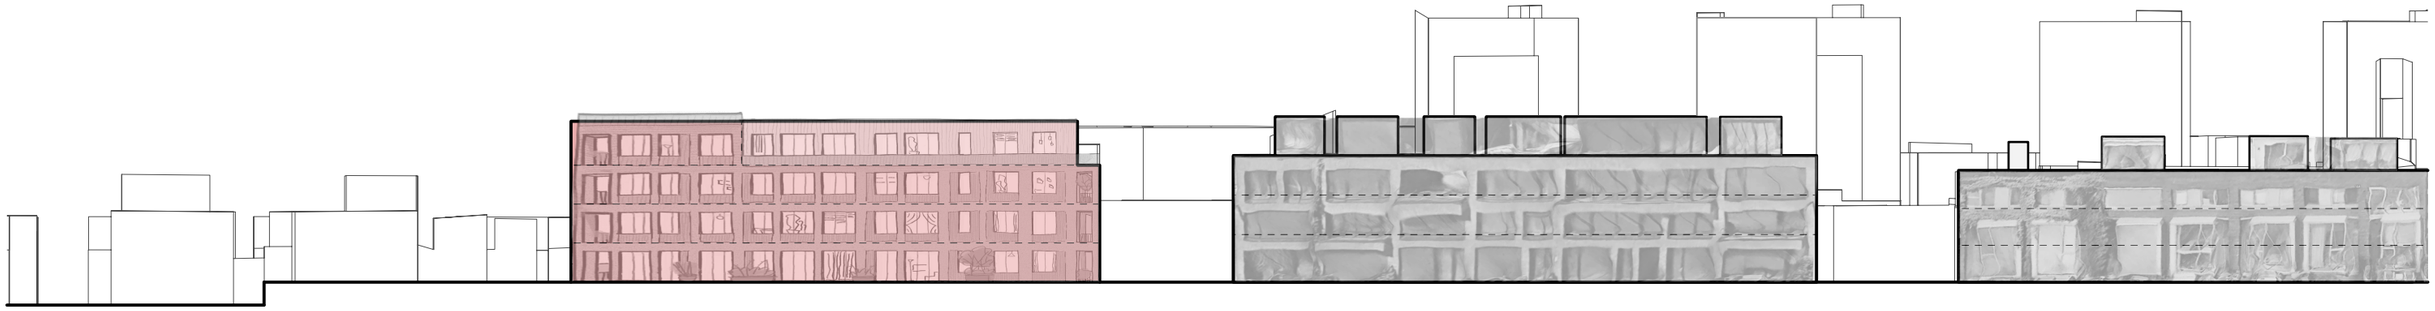

Stedelijke profiel A (Barkentijnkade)

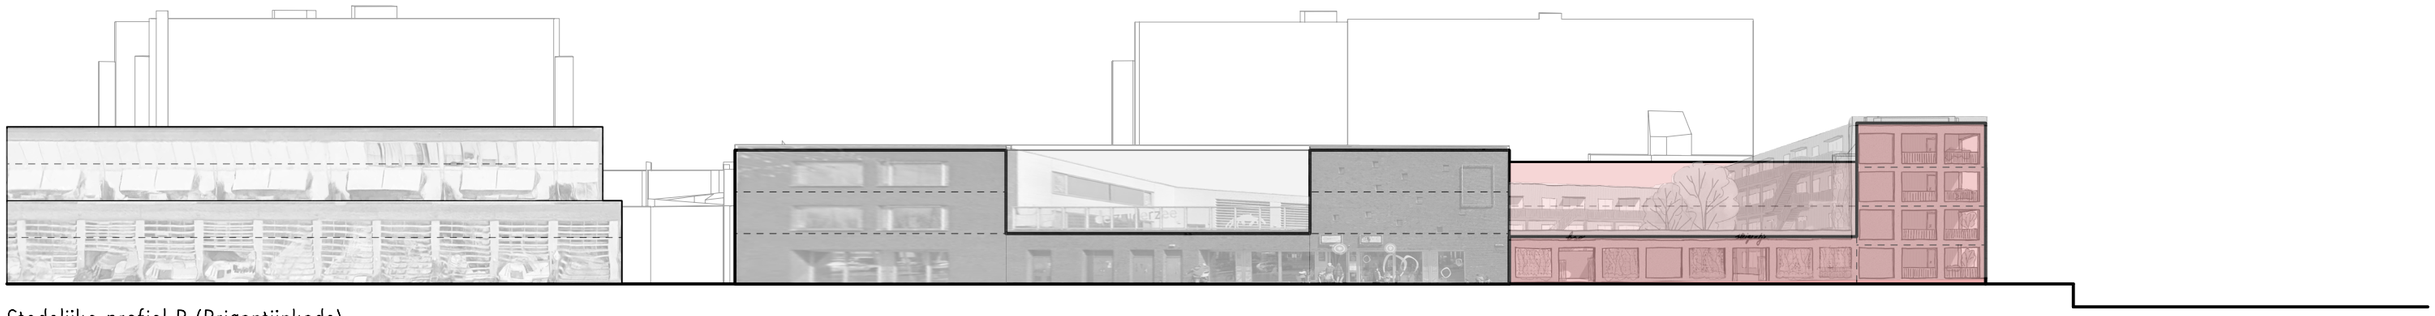

Stedelijke profiel B (Brigantijnkade)

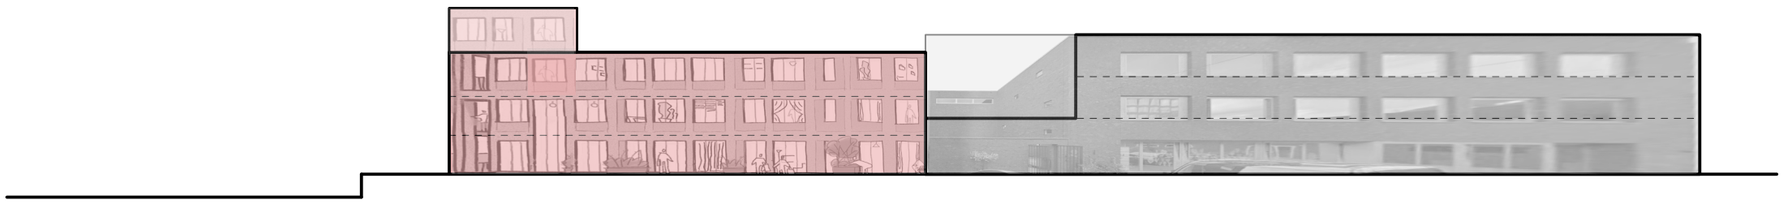

Stedelijke profiel C (Smalschipstraat)

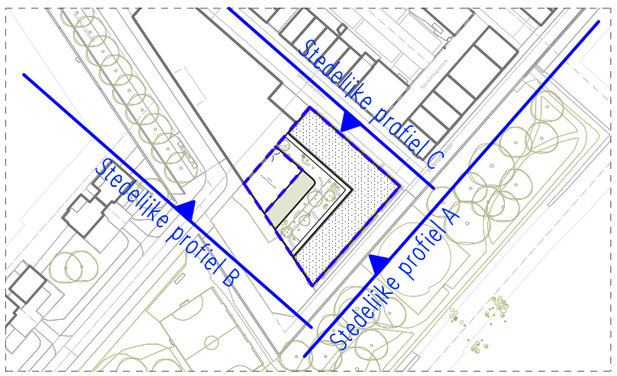

Gebouw en hoogte in omgevingsprofielen

concrete
+Moos



Begane grond

concrete
+Moos



N

1e & 2e verdieping

concrete +Moos



Derde verdieping









fietsenstalling met
groene dak

gelaagdheid in prive en
publiek in (tuin-)gevel



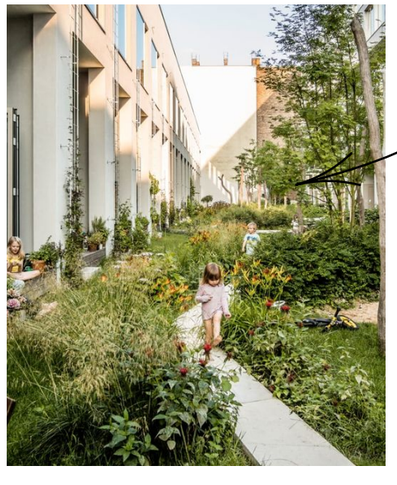

leven op de veranda
aan een groene tuin

gerecyclede bakstenen:
2good2waste raw & sliced



hout: thermisch
gemodificeerd frake



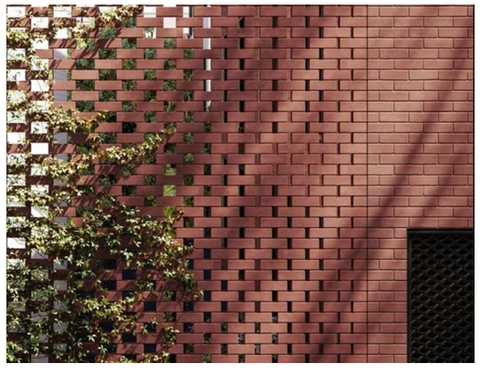



galerij in
kleurstelling
van metselwerk

vlakwerking in
metselwerk

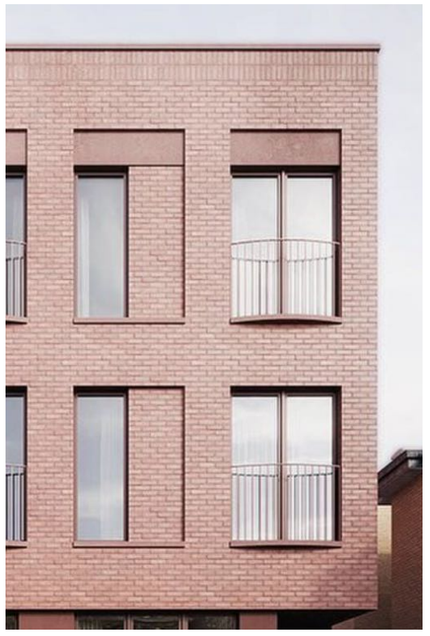

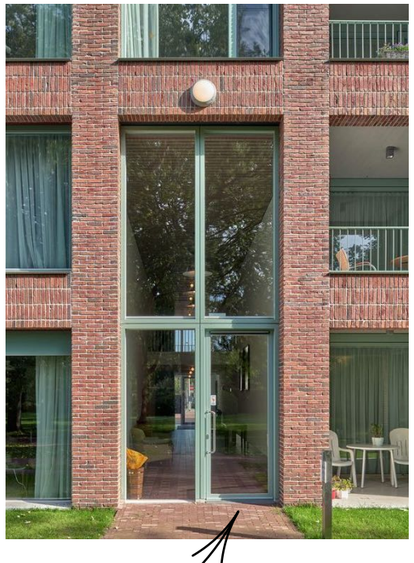

hoogte-accenten op
bijzondere momenten

Architectonische referenties