Omgevingsvergunningsaanvraag tbv Maken Sparing in Bouwmuur

Borssenburgplein (10)(2e)
kadastraalnr.:
gem. Amsterdam
Sectie V
nummer (10)(2e)

&

Meerhuizenplein (10)(2e)
kadastraalnr.:
gem. Amsterdam
SectieV
nummer (10)(2e)

dhr. (10)(2e)

datum: 28-10-2019

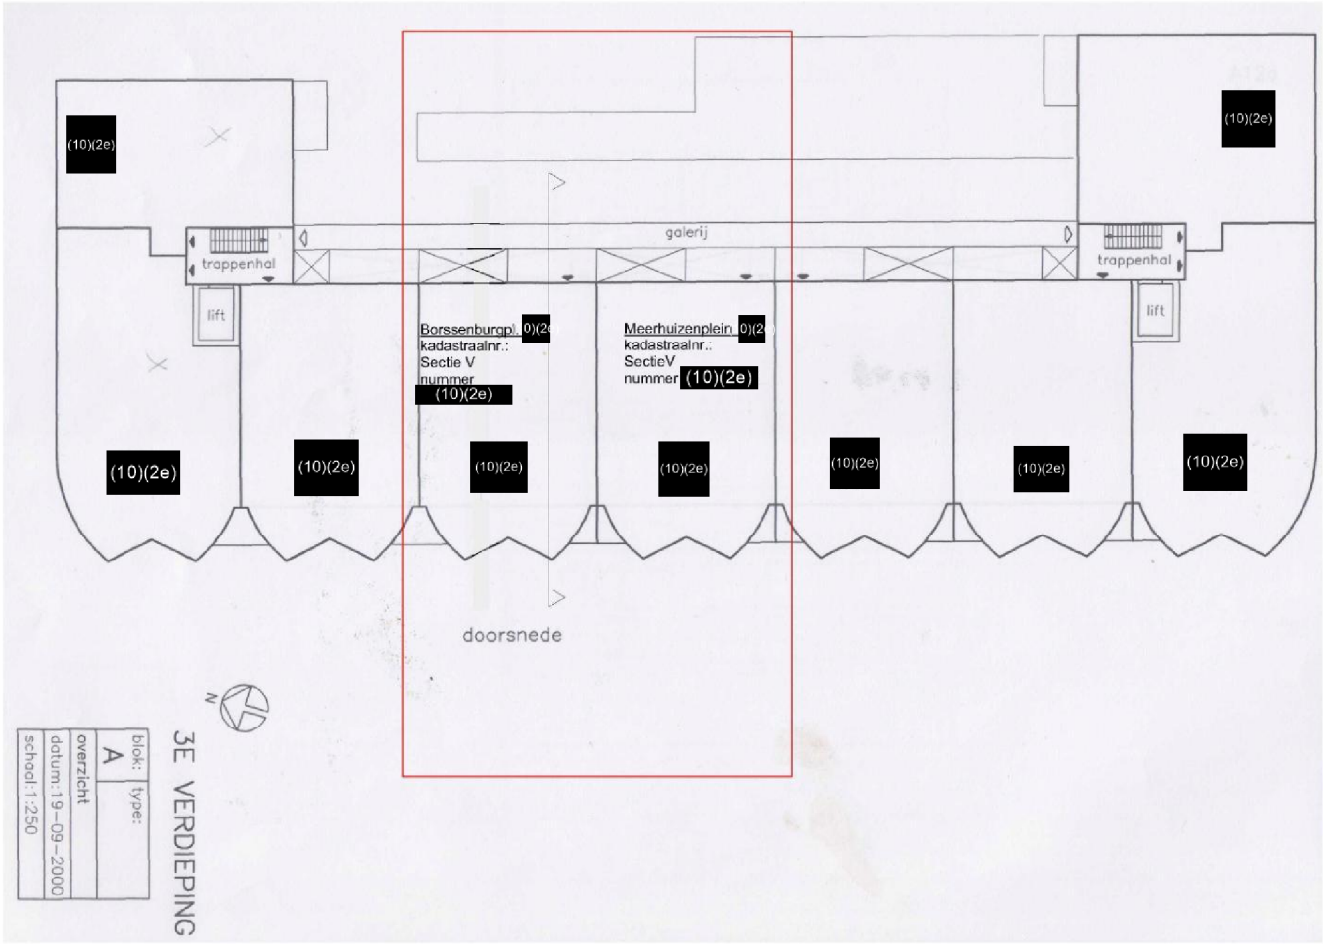

SITUATIE - 3e verdieping

datum: 28-10-2019 00

1634

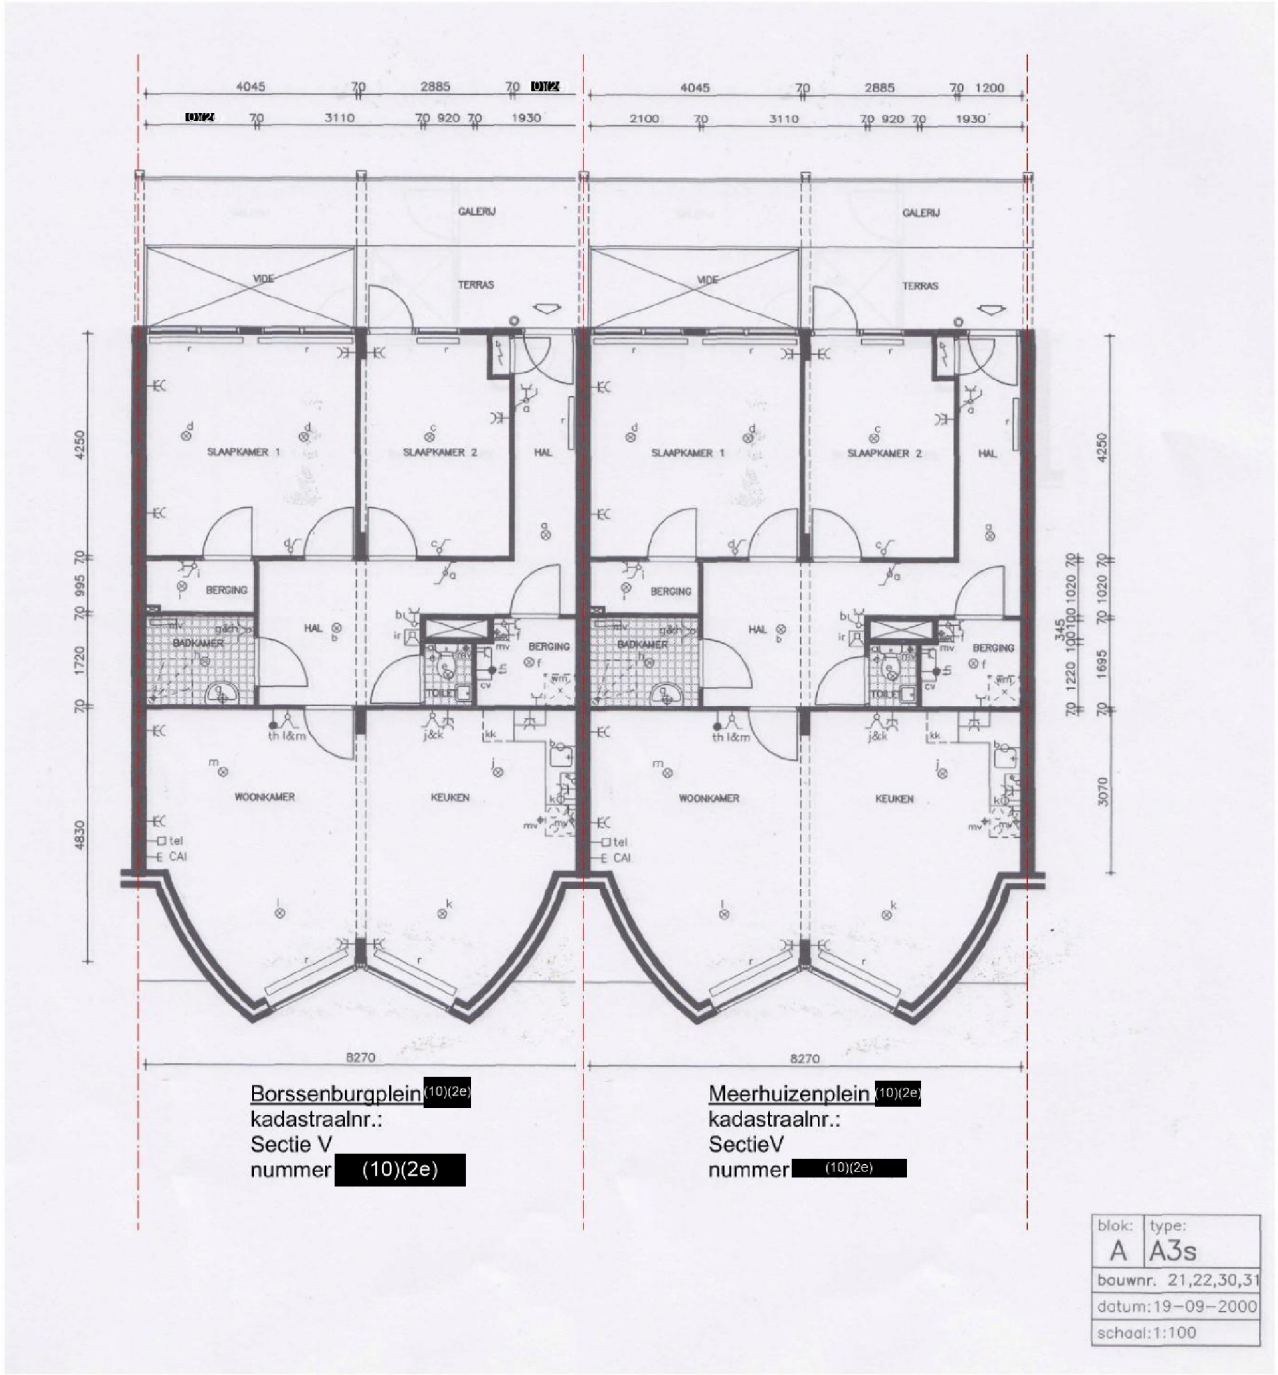

BESTAANDE SITUATIE / PLATTEGROND / 1:100

datum: 28-10-2019 01

1634

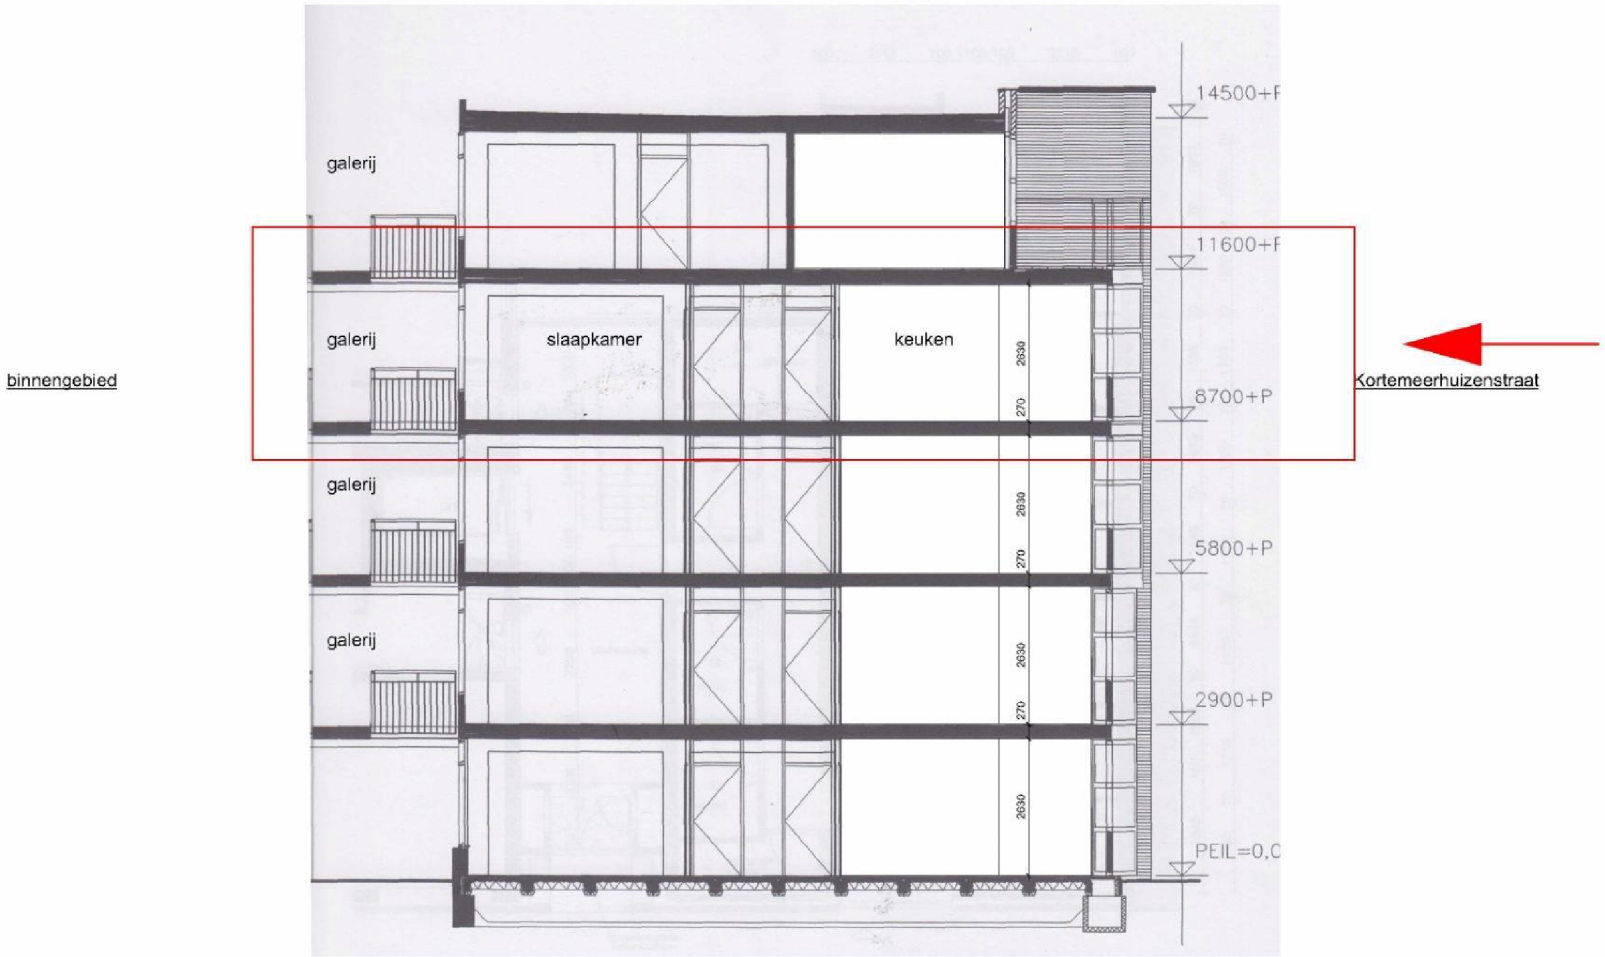

BESTAANDE SITUATIE / DRSN. WANDAANZICHT / 1:100

datum: 28-10-2019 02

1634

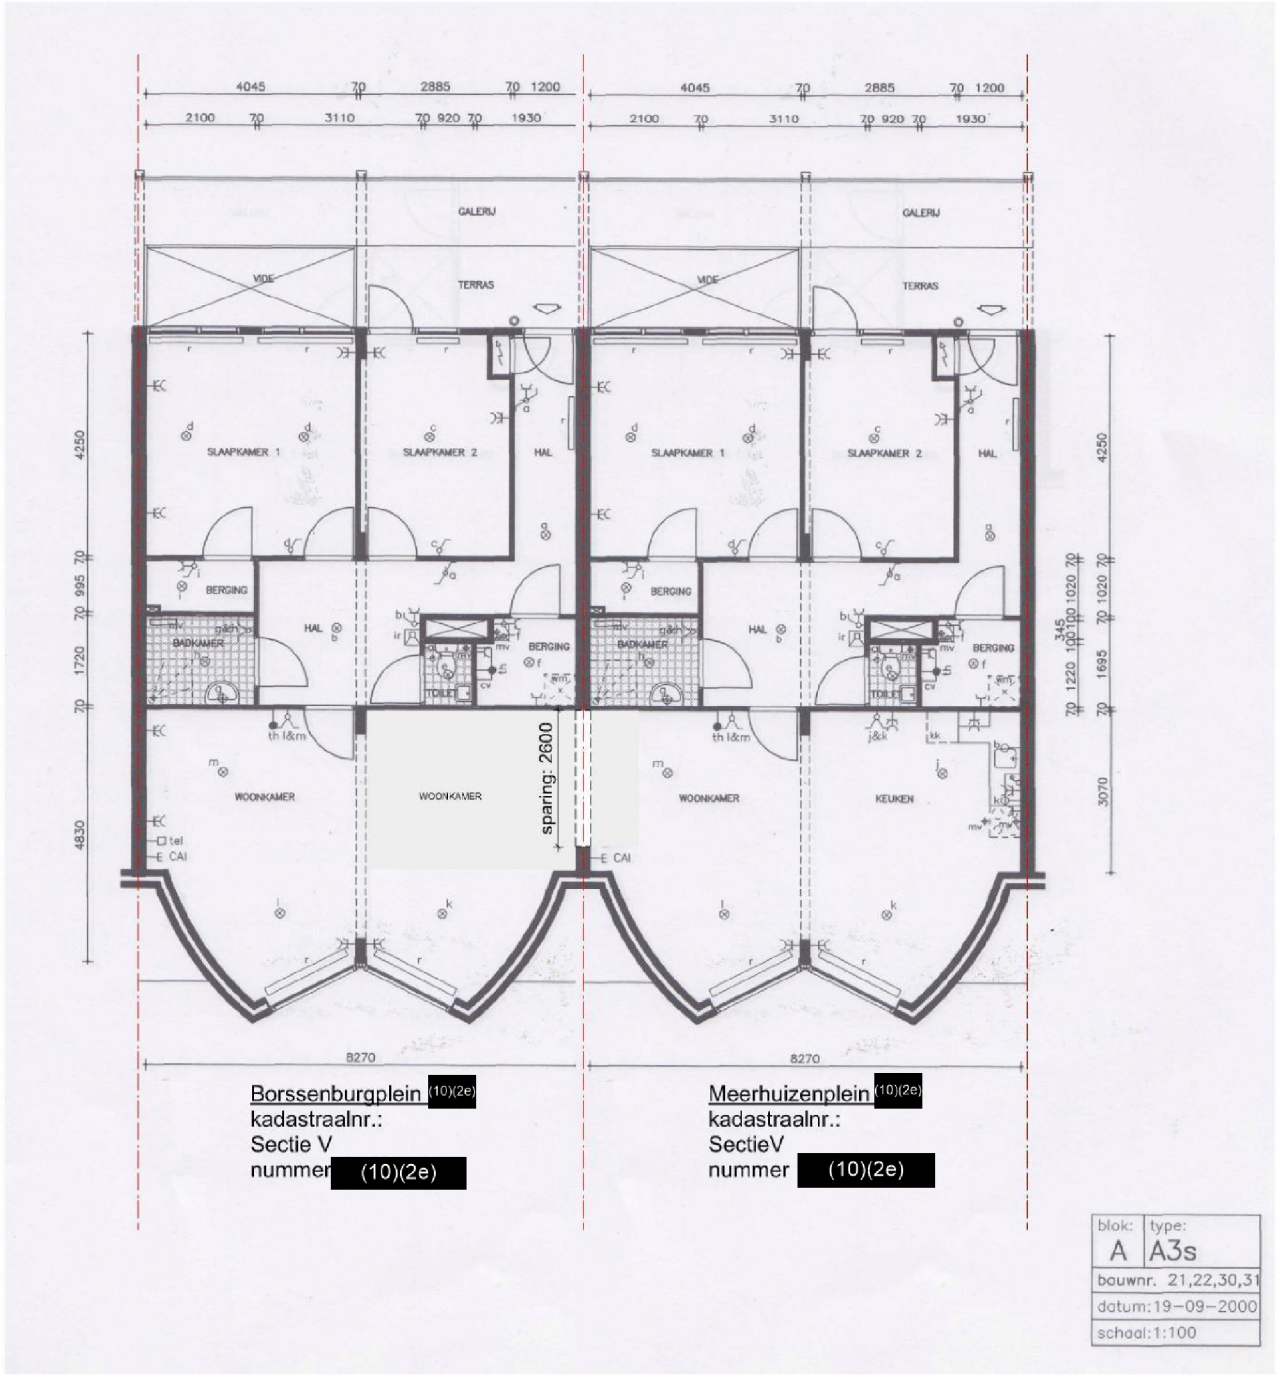

NIEUWE SITUATIE / PLATTEGROND / 1:100

datum: 28-10-2019 03

1634

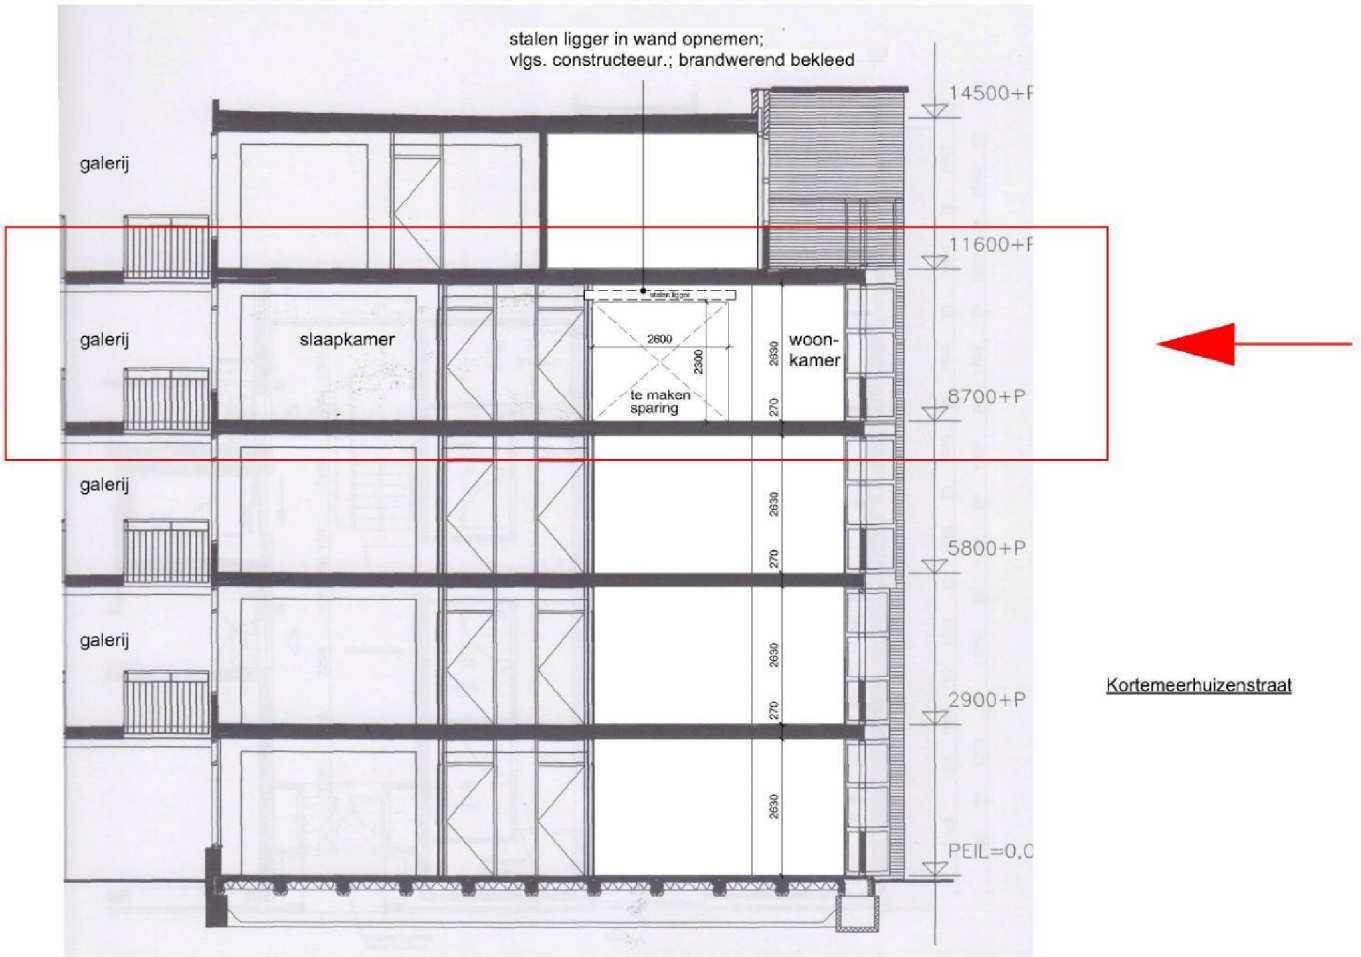

NIEUWE SITUATIE / DRSN. WANDAANZICHT / 1:100

datum: 28-10-2019 04