
bloeiend



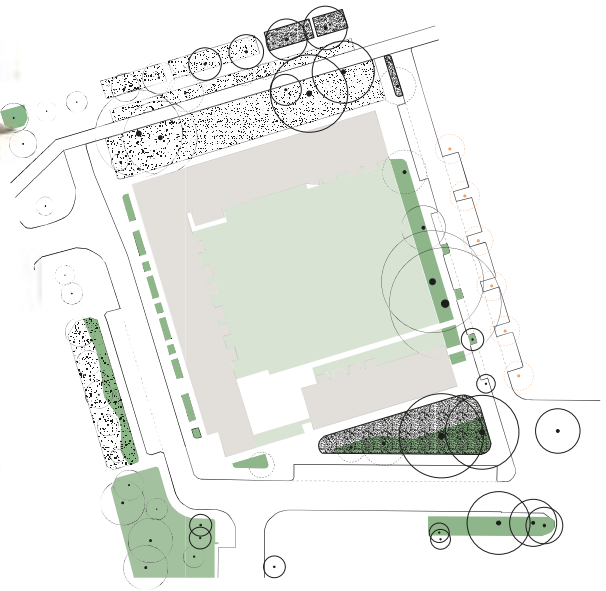

Vrijzicht (& Zilverreiger)

beplantingsontwerp DO

6 juli 2026

legenda zônering Vrijzicht (& Zilverreiger)uitgangspunten bomen & beplanting



1. de uitgangspunten voor het sortiment toe te voegen bomen:
- afwisseling van halfstam & meerstammige kleinere bomen,
- bloei,
- intense herfstkleuren,
- kunnen tegen periodes van droogte en vocht.

2. de beplantingsvakken:
- zon/(half)schaduwminnend,
- wortelconcurrentie-bestendig ivm nieuwe & bestaande bomen,
- variatie in bladvormen, bloei en kleur,
- bloei,
- alle seizoenen aantrekkelijk,
- plant van weleer - *terug van weggeweest*
- deels wintergroen.

3. omvormen gazon naar bloemrijk grasland:
- zon/halfschaduw,
- bloemenweide mengsel toevoegen,
- kleine groepen heesters voor meer bloei en winterbeeld

4. nectar onder maaimes:
- mengsel gazon onder t maaimes,
- voorjaarsbloeiende en te verwilderen bollen.

5. omvormen ruigte - inzaaien Anthriscus sylvestris
(= Fluitekruid)

6. bestaand groen

7. privaat groen Vrijzicht




8. TE VERWIJDEREN BOMEN
- voorstel nieuwe soort - Celtis 'Magnifica'


zônering beplanting Vrijzicht




zônering beplanting Zilverreiger

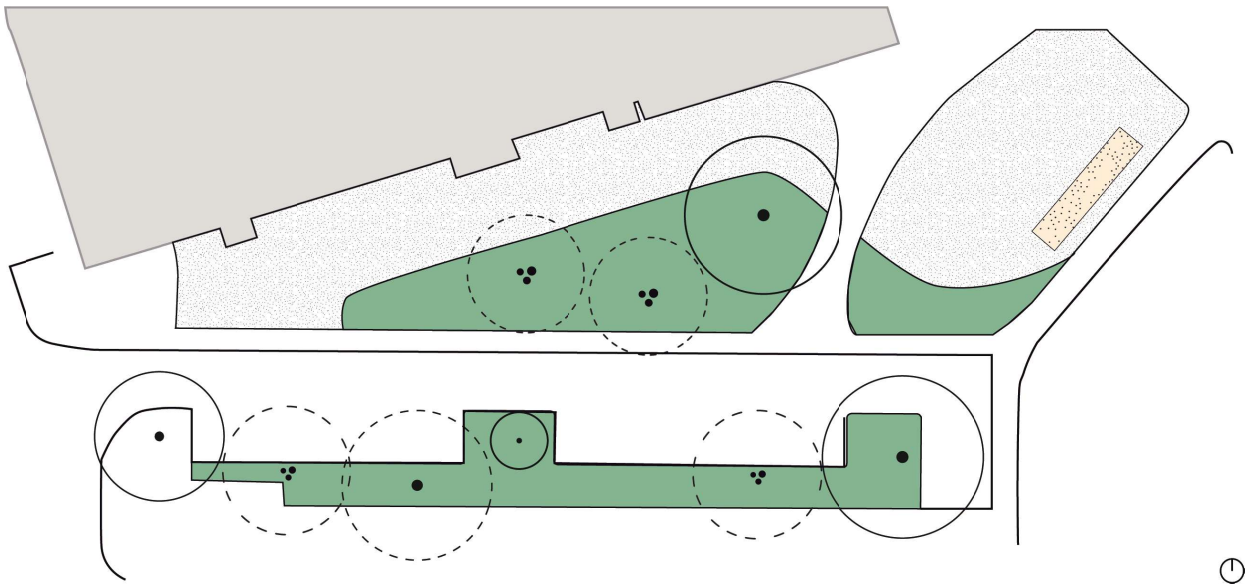

over hoe het eruit kan zien

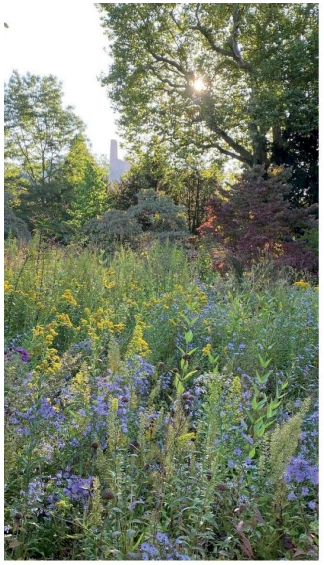

Een bloeiend lint langs het fietpad waar altijd iets bloeit en waar de insecten, bijen en vlinders ook van genieten.

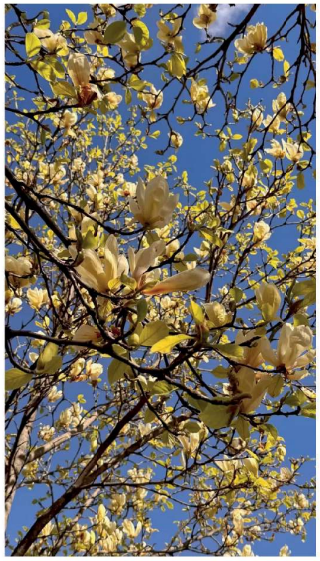








Vaste planten en heesters in oranje en gele kleuren contrasteren met paarse bloei - bomen, heesters, de bloei van de vaste planten en de bollen, ze dragen allemaal bij aan een feestelijk kleurenpallet.

Geur en bloei spelen een belangrijke rol. Vanaf het vroege voorjaar tot ver in de zomer zie je er bloemen.

Voorjaarsbloeiende bollen zorgen voor een feestje in het voorjaar



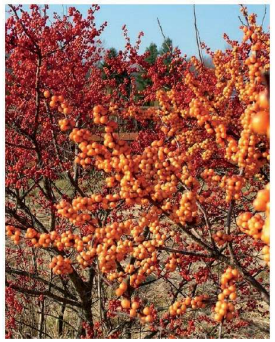





sortiment nieuwe bomen



AgA - Amelanchier x grandiflora 'Autumn Brilliance'
meerstammig
maat 250/300



Cc - Cornus controversa alternifolia 'Argentea'
meerstammig of halfstam
maat 250/300



Ck - Cornus kousa var chinensis
meerstammig of halfstam
maat 250/300



CM - Celtis occidentalis 'Magnifica'
hoogstam
maat: 20-25



MY - Magnolia 'Yellow River'
meerstammig
maat 250/300



SD - Sorbus Dodong
hoogstam
maat: 20-25

sortiment bodembed, blokhaag, vaste planten & bollen

Het beplantingsontwerp bestaat uit een wintergroen bodembed, gecombineerd met kleine groepen grassen en in de randen enkele groepen vaste planten voor bloei en kleur. Grijs- en groenbladige heesters zorgen voor contrast en structuur.

BODEMBED





EfT/Dg - Euonymus fortunei 'Tustin'
& Deutzia gracilis 'Nikko'
12 per m2, ook onder bomen en heesters
individueel mengen, *Eft/Dg 60/40*

BLOKHAAG



Vt- Viburnum tinus
blokhaag, 4 per m2
maat 150-200

BOLLEN



Np - Narcissus pseudonarcissus lobularis
strooien massaal
25 st. per m2



Cl - Camassia leichtlinii 'Caerulea'
strooien massaal
25 st. per m2

VASTE PLANTEN



Ar - Ajuga reptans 'Atropurpurea',
12 per m2
onder Syringa 'Sugar Plum Fairy'



Am - Acanthus mollis
in kleine groepen
5 st. per m2



Ea - Euphorbia amygdaloides var. Robbiae
in groepen
8 st. per m2



Yf - Yucca filamentosa
gestrooid
1 ex per symbool



Nf - Nepeta faassenii 'Walker's Low'
in kleine groepen
9 stuks per m2



HB - Hemerocallis 'Burning Daylight'
in kleine groepen
8 stuks per m2

sortiment heesters



AsA - Acer shirasawanum 'Aureum' ◐
solitair
maat: 150-175



Bud -Buddleja davidii 'Silver Anniversary' ◐
solitair of kleine groepen
maat: 50-60



CA - Choisya ternata 'Aztec Pearl' ◐
NB 2 ex per symbool,
maat: 50-75



Ck - Cornus kousa var. chinensis ◐
solitair,
maat: 150-200



Cp - Corylopsis pauciflora ◐
solitair,
maat: 30-50



Cs - Cytisus scoparius ◯
kleine groepen,
3 st. per m2
maat: 50-60



Ea - Elaeagnus angustifolia ◯
solitair
maat: 200-250



HrS - Hippophae rhamnoides 'Sirola'(V) ◯
in groepen
maat: 100-120
HrP -Hippophae rhamnoides 'Pollmix' (m) (1 op 9 HrS)
samen met HrS
maat: 100-120



Rv - Rosa virginiana 'Harvest Song' ◯
kleine groepen
4 st. per m2
maat: kale wortel



SSp/Ar - Syringa 'Sugar Plum Fairy' ◐
kleine groepen
maat: 30-40
Ajuga reptans 'Atropurpurea',
12 per m2



Va - Vitex agnus castus ◯
solitair
maat: 100-150




Vb- Viburnum burkwoodii 'Anne Russel' ◐
solitair
maat 150-200


sortiment bloemrijk

* Bloeiboogmengsel B150 -BioDivers, combinatie van 1-jarig akkerweidekuiden en meerjarige kruiden



Vrijzicht
ontwerp beplantingen DO
06.07.2026

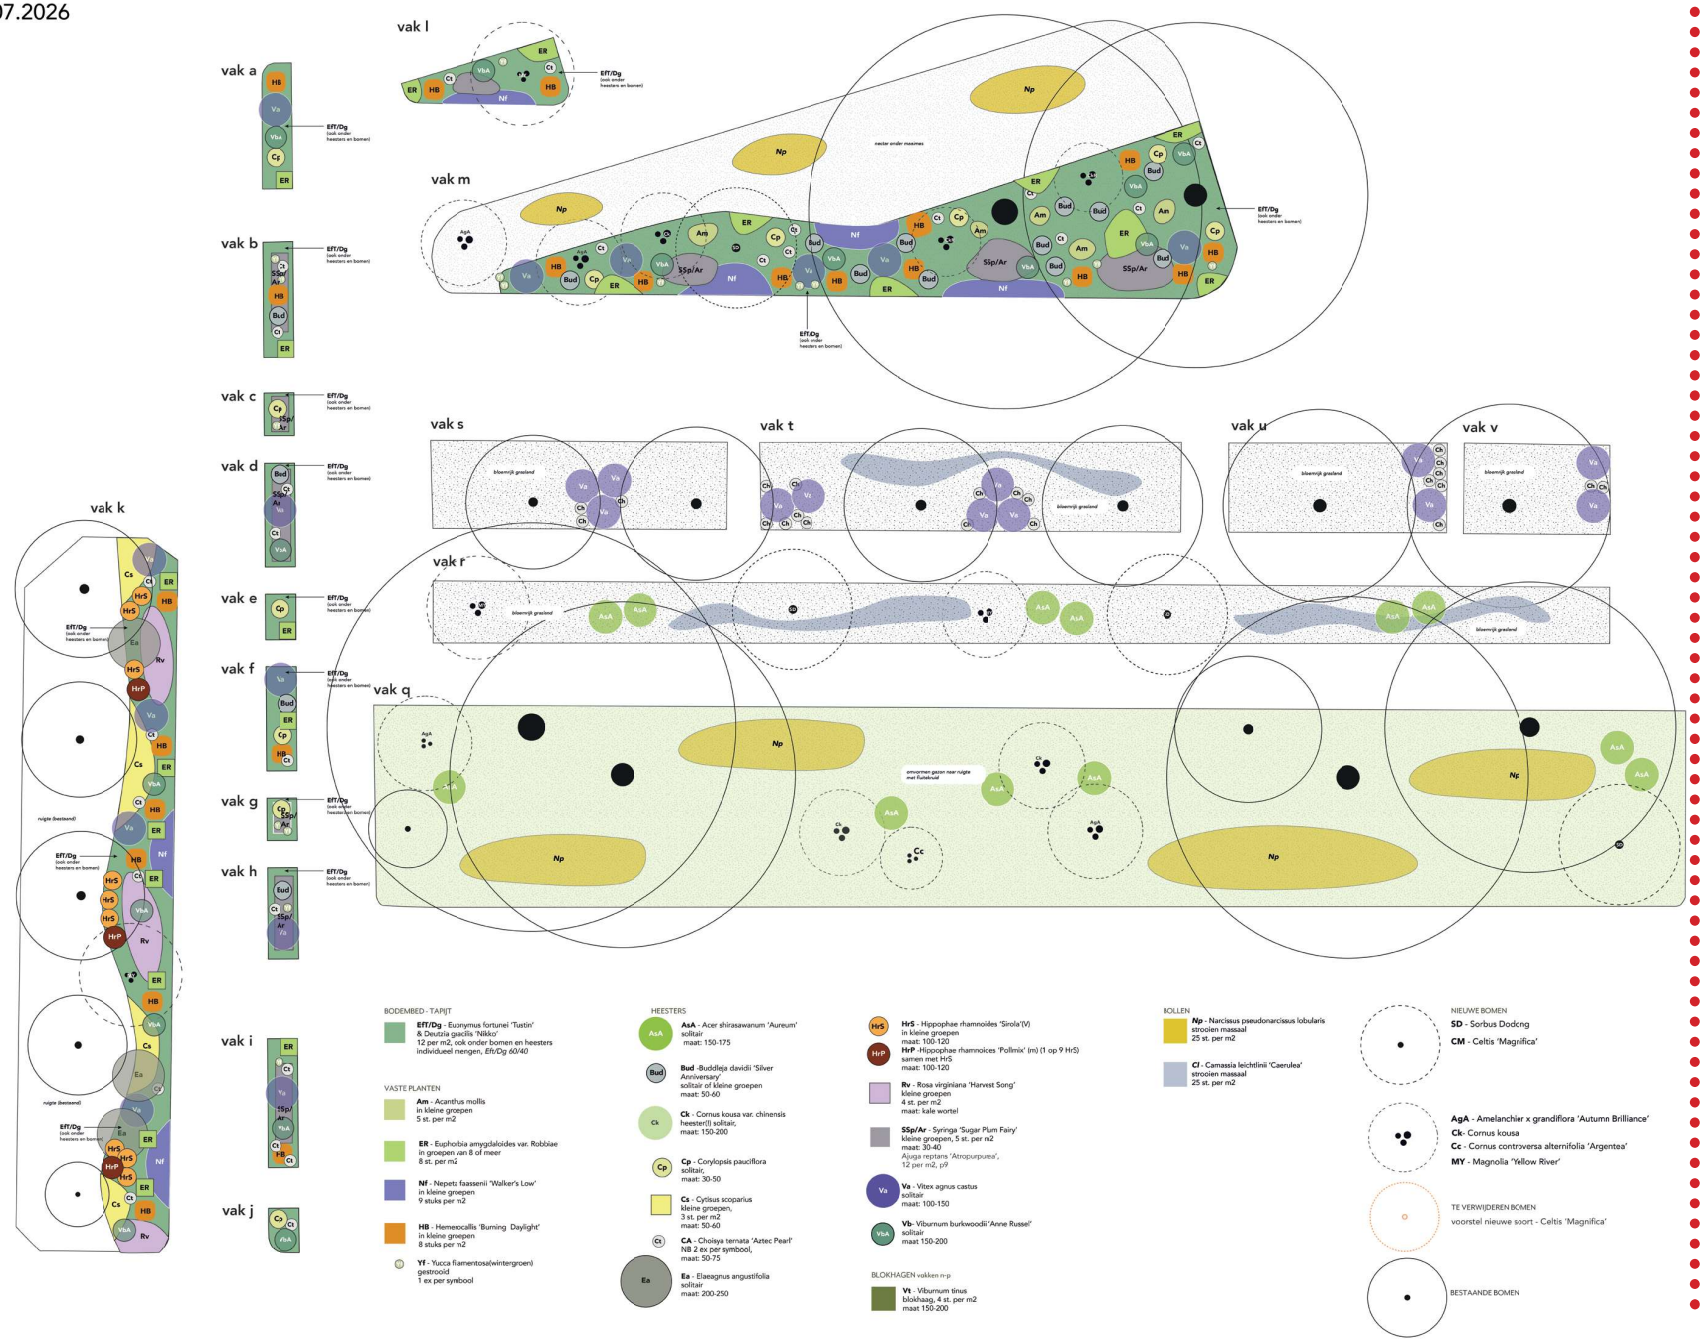

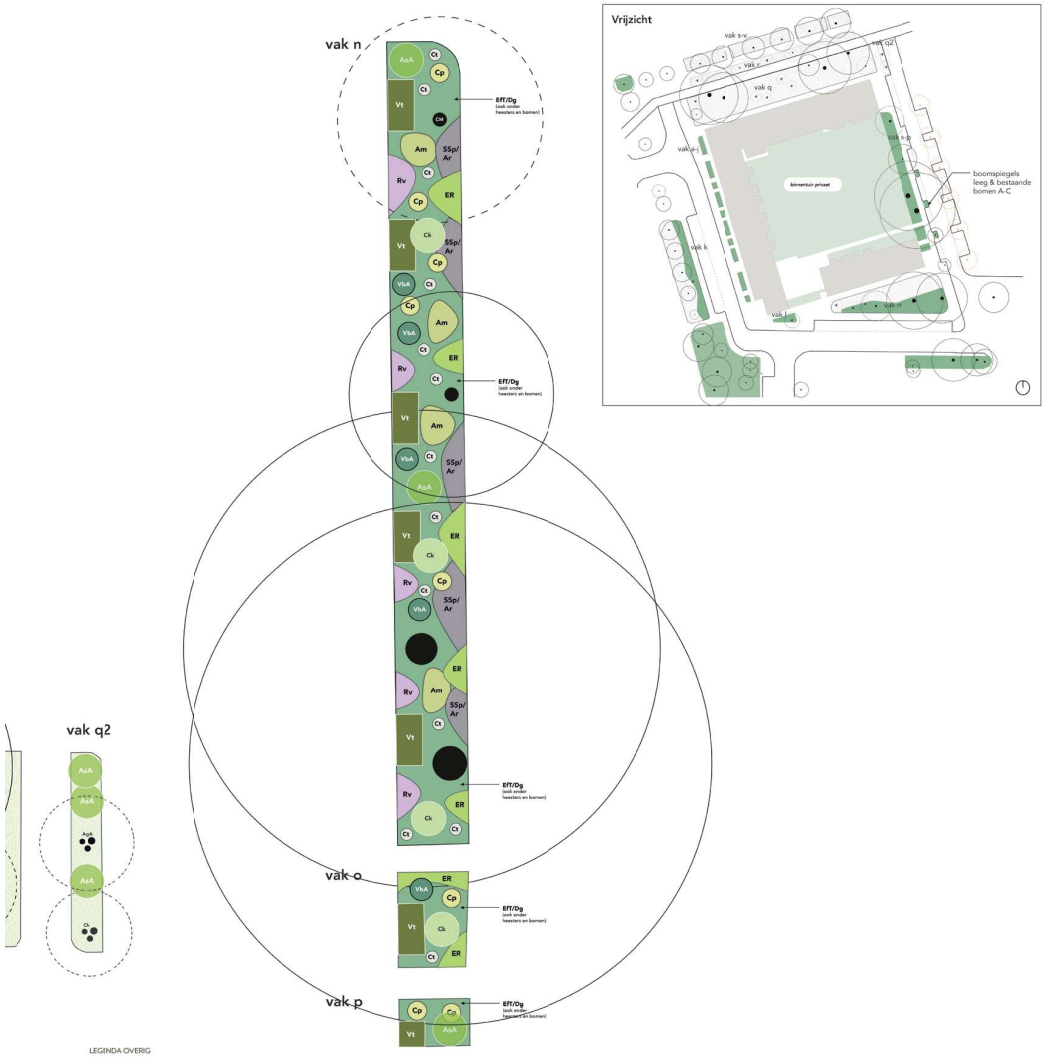

LEGINDA OVERIG

- omvormen gazen naar bloemrijk grasland
  * Bloeiboogmengsel B150 - BioDivers, combinatie van 1-jarig akkerweidekruiden en meerjarige kruiden
- omvormen ruigte - inzaaien Athriscus sylvestris (= Fluitekruid)
- nectar onder t naaimes
- bestaand groer - ruigte

Principe BOOMSPIEGELS A-C (e.a.)




Gemeente Amsterdam

project
Vrijzicht beplantingsontwerp
onderdeel
beplanting


ontwerp	fase	schaal	formaat
vrijzicht_DO_2026.06.07	DO	1:100	A0 plus
datum	ontwerper		
06.07.2026	Cornelie Warda		
tekeningnummer			

NB het sortiment is zorgvuldig samengesteld. Bij niet verkrijgbare soorten, graag overleg. DO


Zilverreiger
ontwerp beplantingen DO
06.07.2026

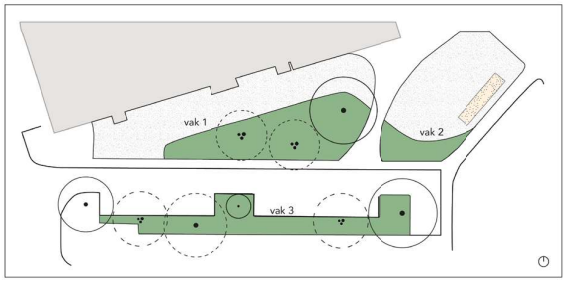


vak 1

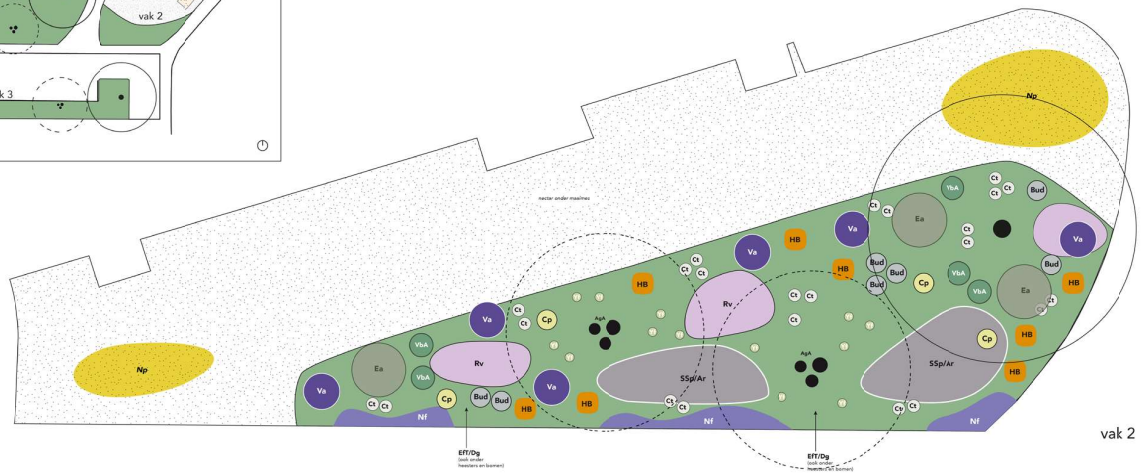

vak 2

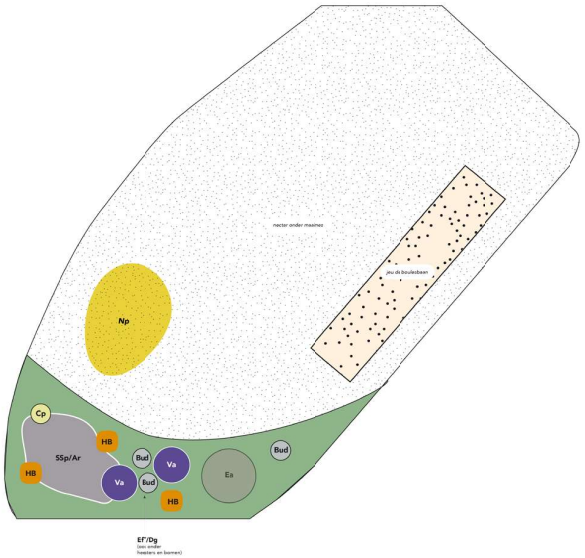

vak 3

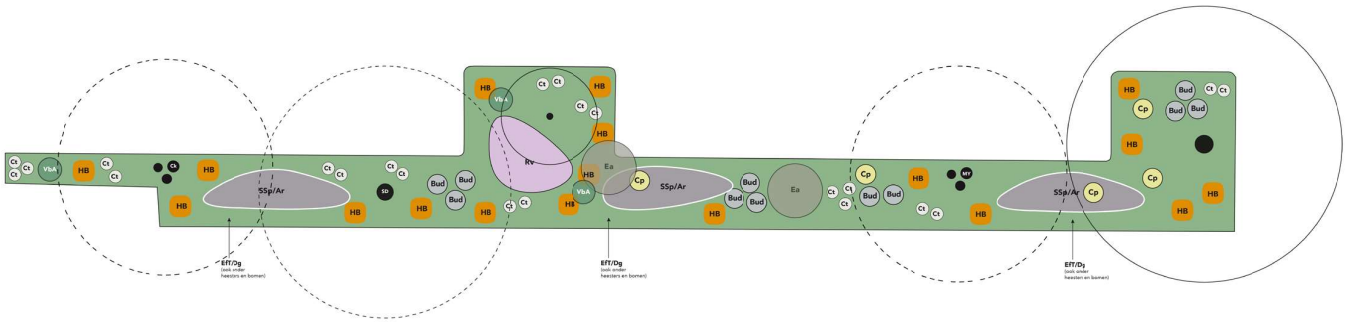

BODEMBED - "APIJT

EFf/Dg - Euonymus fortunei 'Tustin' & Deutzia gracilis 'Nikko' 12 per m2, ook onder bomen en heesters individueel mengen, *Eff/Dg 60/40*

VASTE PLANTEN

Nf - Nepeta faassenii 'Walke's Low' in kleine groepen 9 stuks per m2

HB - Hemerocallis 'Burning Daylight' in kleine groepen 8 stuks per m2

Yf - Yucca filamentosa(wintergroen) gestrooid 1 exper symbool

HEESTERS

Bud -Buddleja davidii 'Silver Anniversary' solitair of kleine groepen maat: 50-60

Cp - Corylopsis pauciflora solitair, maat: 30-50

CA - Choisya ternata 'Aztec Pearl' NB 2 ex per symbool, maat: 50-75

Ea - Elaeagnus angustifolia solitair maat: 200-250

Rv - Rosa virginiana 'Harvest Song' kleine groepen 4 st. per m2 maat: kale wortel

SSp/Ar - Syringa 'Sugar Plum Fairy' kleine groepen, 5 st. per m2 maat: 30-40 Ajuga reptans 'Atropurpurea', 12 per m2, p9

Va - Vitex agnus castus solitair maat: 100-150

Vb- Viburnum burkwoodii 'Anne Russel' solitair maat 150-200

BOLLEN

Np - Narcissus pseudonarcissus lobularis strooien massaal 25 st. per m2

NIEUWE BOMEN

SD - Sorbus Dodong

AgA - Amelanchier x grandiflora 'Autumn Brilliance'

Ck - Cornus kousa

MY - Magnolia 'Yellow River'

BESTAANDEBOMEN

LEGENDA OVERIG

Gazon (bestaand) - omvormen naar nectar onder maaimes.

NB het sortimert is zorgvuldig samengesteld. Bij niet verkrijgbare soorten, graag overleg.

Gemeente Amstercam

project
Zilverreiger beplantingsontwerp
onderdeel
beplanting
tekening | fase | schaal | formaat
vrijzicht_DO_2026.07.06 | DO | 1:100 | A0
datum | ontwerper
06.07.2026 | Cornelie Wiarda
tekeningnummer
DO