





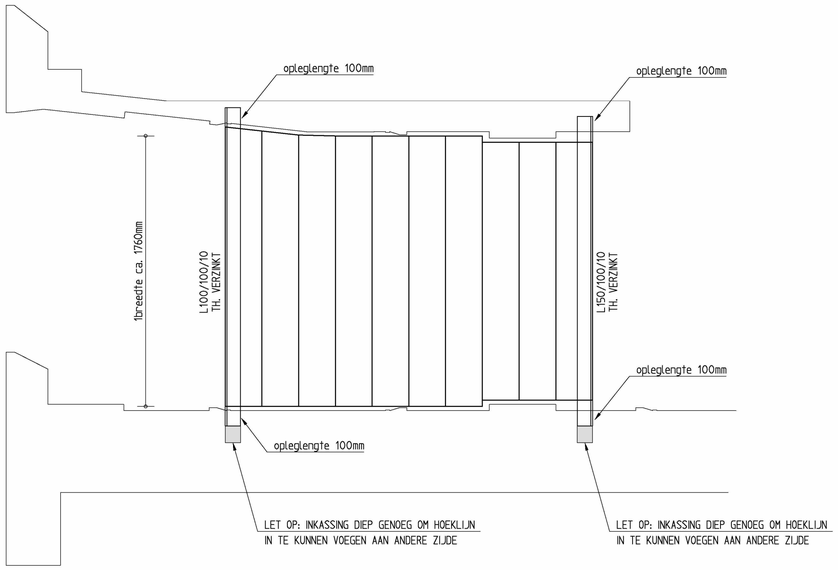


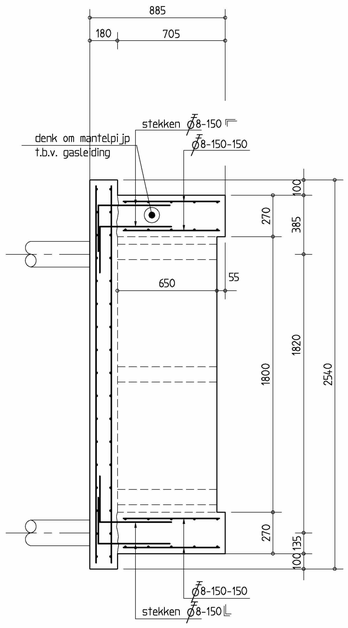

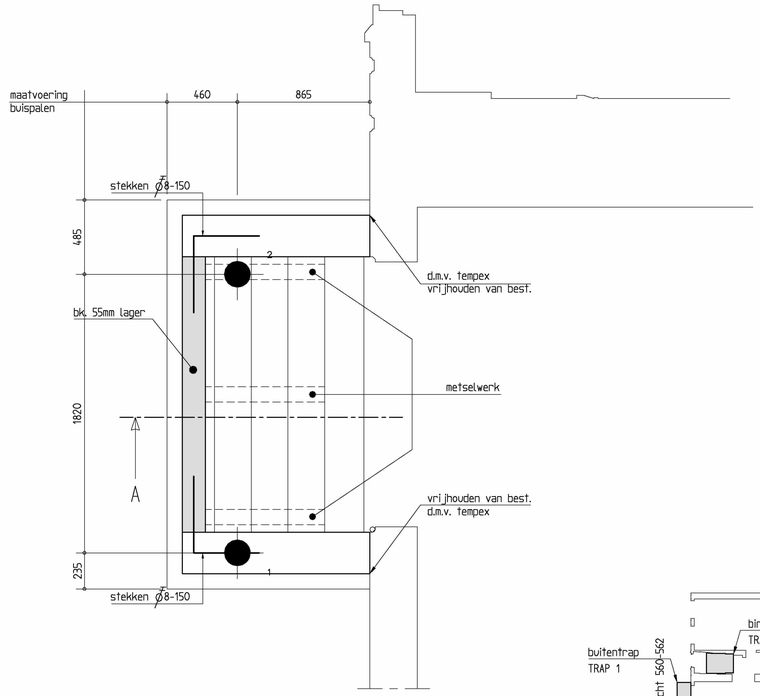

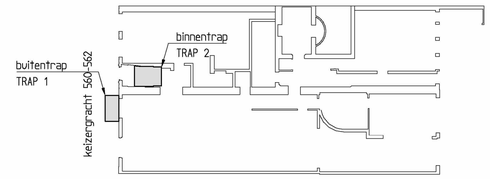


SITUATIE:

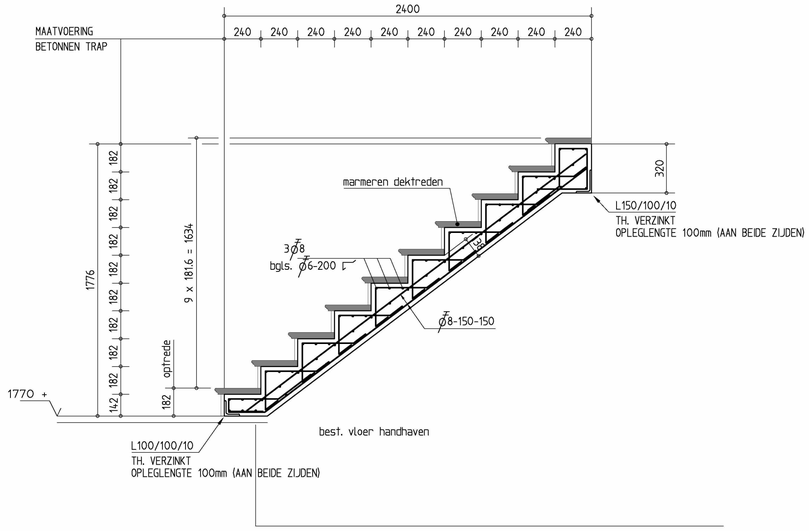


BINNENTRAP

TRAP 2

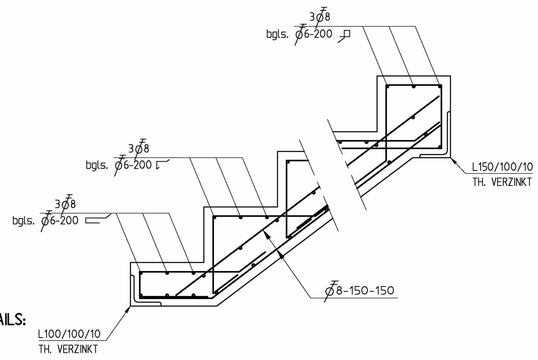

WAPENING DETAILS:
SCHAAL 1:10

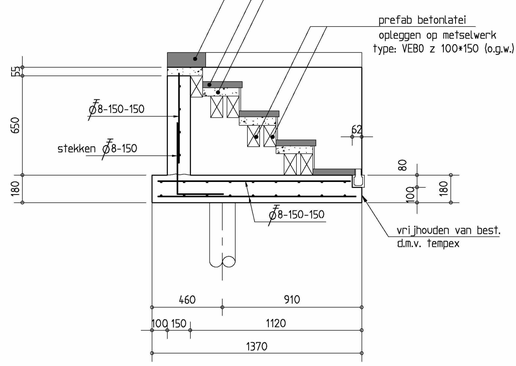

DOORSNEDE A

BUITENTRAP


TRAP 1

AANAME PEIL = 1.32+ N.A.P. (= b.k. dorpel)

EXACTE PAALLENGTE I.H.W. TE BEPALEN DOOR AANNEMER:

PAALLENGTE KONTROLEREN I.V.M. PEIL

PEIL	PEIL 1320+ N.A.P.
maaiveld	ca. 1000+ N.A.P. maaiveld
N.A.P.	N.A.P. 0.000

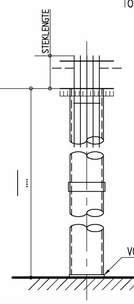

2 STUKS STALEN BUISPALEN

SCHACHTAFMETING ø168

HOOFDWAPENING, STEKLENGTE,
VOETPLAAT EN MINIMALE WANDDIKTE
VOLGENS BEREKENING LEVERANCIER
STALEN BUISPAAL.

MAX. PAALBELASTING: Fd = 80 kN.

STALEN BUIS VULLEN MET BETON (C20/25)

PAALKOPMOMENT 10.0 kNm

BETON:

STERKTEKLASSE C20/25

MILIEUKLASSE XC3

STAALKWALITEIT
FeB 500

DEKKING OP DE
BUITENSTE STAAF:

balken:	30 MM.
vloeren:	25 MM.
wanden:	25 MM.

onzichtbare
delen
5 mm extra.

ALLE MATEN I.H.W. TE CONTROLEREN

ADVIESBURO WFO
DE VERBINDENDE FACTOR

Project:
Verbouw pand
aan de Keizersgracht 560 - 562 te Amsterdam
i.o.v. Cipers Monumenten p/a Pro Acc Consultancy

Opdrachtgever:
Cipers Monumenten p/a Pro Acc Consultancy

Adviesburo WFO
Beton, Staal- en
Houtconstructies

Nijverheidsweg 9
1693 RM Wervershoof
Postbus 100
1693 ZJ Wervershoof

(t) : 0228-583576
(f) : 0228-582328
(e) : info@adviesburowfo.nl
(i) : www.adviesburowfo.nl

Get.: 5.1.2.e Constr.: 5.1.2.e

Datum: 11-03-2011

Wijz.	Datum:	Gecontr.:
	11-03-2011	----------
a	01-04-2011	----------
b	15-04-2011	
c	28-04-2011	
d	20-10-2011	
e		

Schaal: 1:20
Order-nr.: 17368
Tek.nr.: K-1d

COPYRIGHT © ADVIESBURO W.F.O., WERVERSHOOF

ISO A1 - 594 x 841 mm