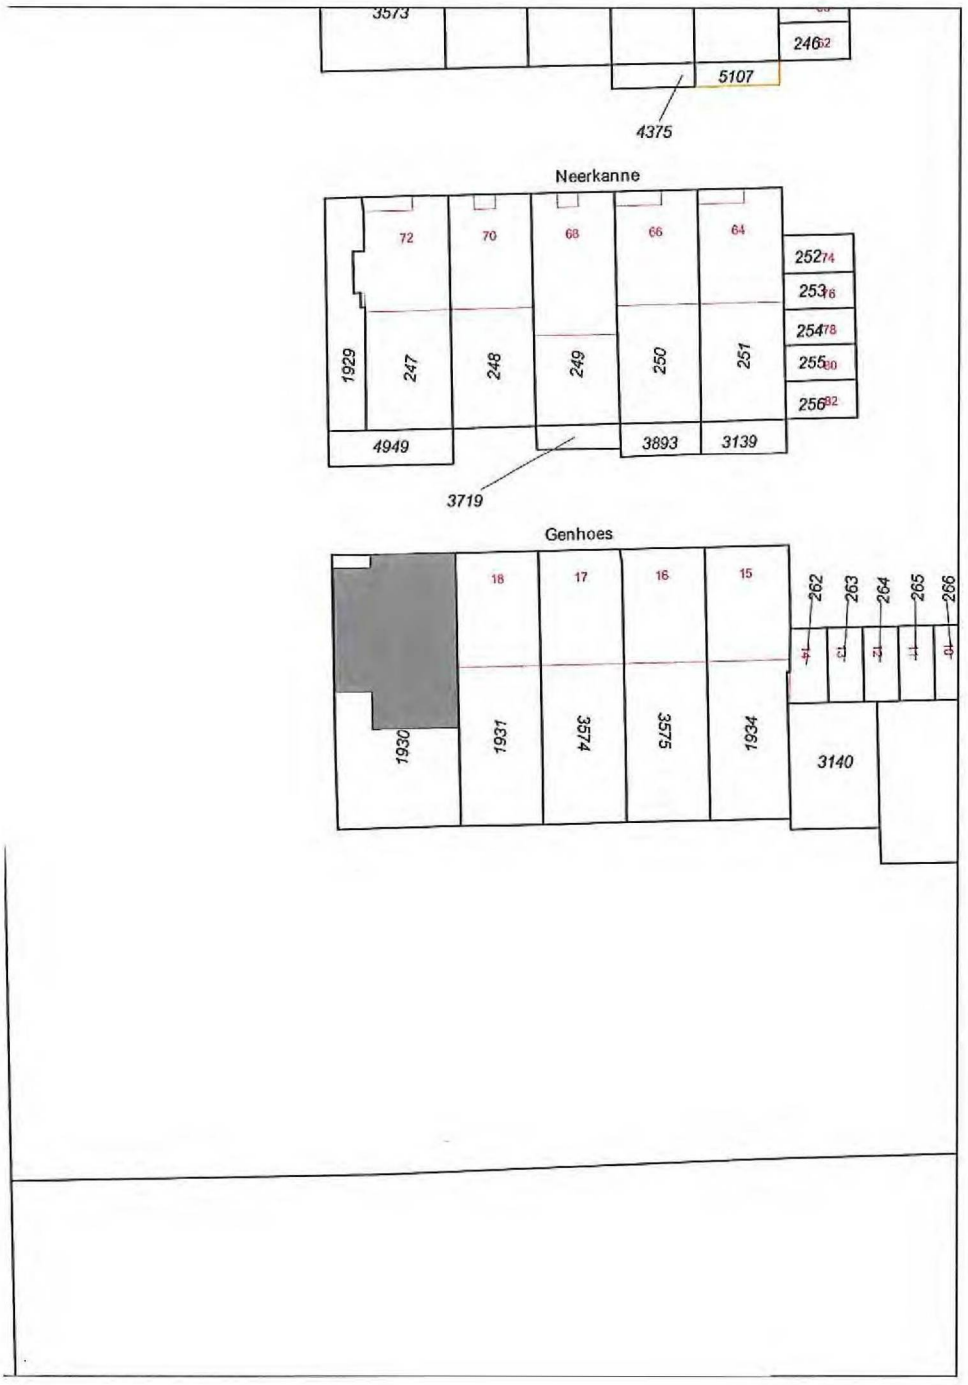

N

Situatie:

Kadastraal bekend: Amsterdam

Sectie: AK

Nummer: 1930

Contactpersoon

[redacted]

DS GROUP

CONCEPTS FOR LIVING

Werk	Genhoes 19-B, Amsterdam
Onderwerp	Pictures, kadastrale kaart
Datum	19.05.2020
Getekend	FT
Tekeningnummer	00
Schaal	1 : 500 (A3)

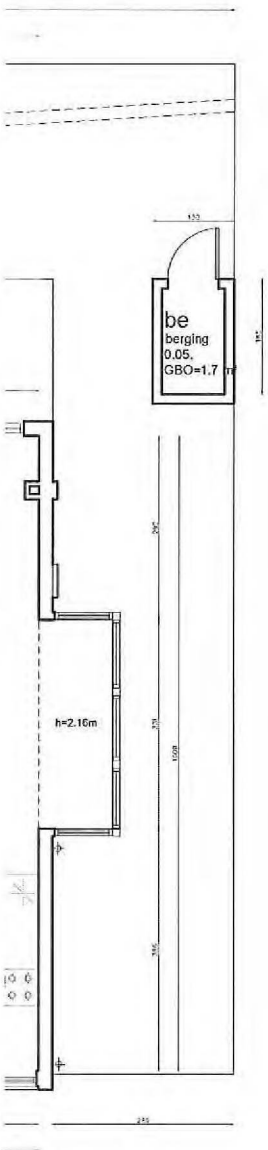

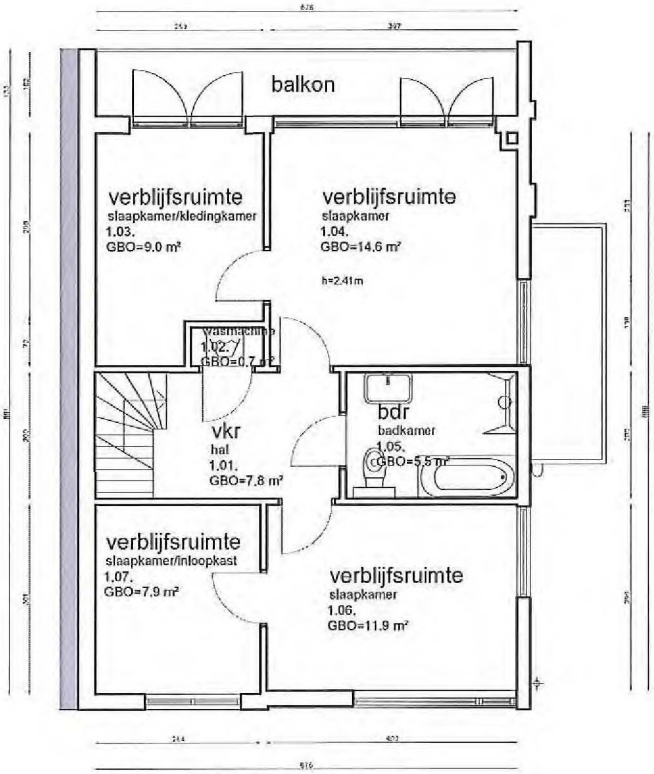

1e Verdieping

1 : 100

N

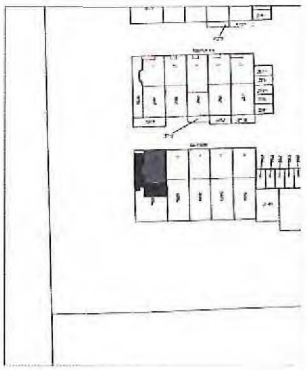

Situatie schaal: 1:2000

Situatie:
Kadastraal bekend: Amsterdam
Sectie: AK
Nummer: 1930

Maatvoering:
Alle maten in het werk controleren en eventueel in overleg aanpassen aan bestaande bebouwing.

Contactpersoon

[redacted]

DS GROUP
CONCEPTS FOR LIVING

Werk
Genhoes 19-B, Amsterdam

Onderwerp
Bestaande situatie

Datum
19.05.2020

Getekend
FT

Tekeningnummer
01

Schaal
1 : 100 (A3)

bestemming	gebruiksopp.
ındige woonruimte 01	14.1 m²
ındige woonruimte 02	18.1 m²
ındige woonruimte 03	8.6 m²
	40.8 m²

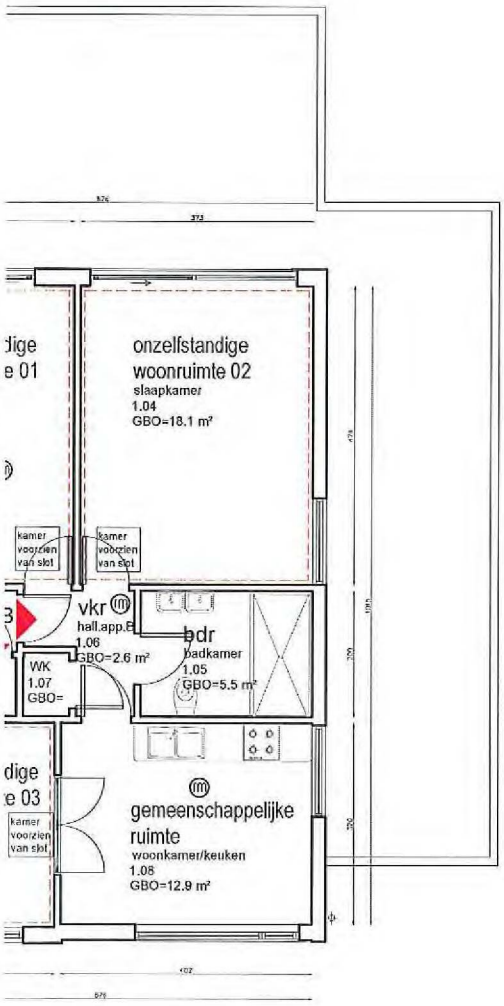

ıieping - Appartement B

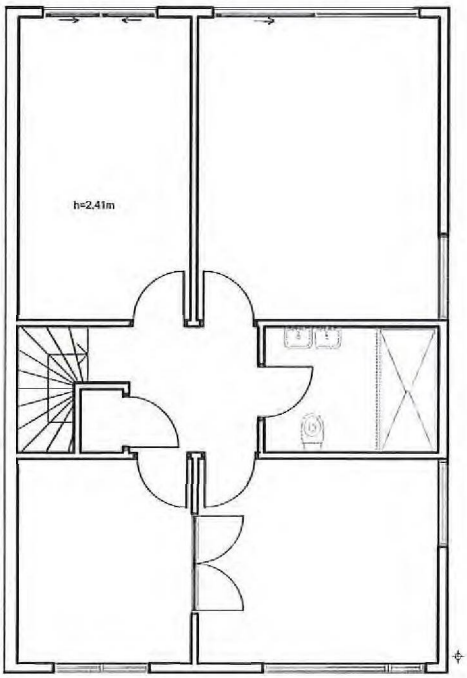

2e Verdieping - Appartement C

1 : 100

N

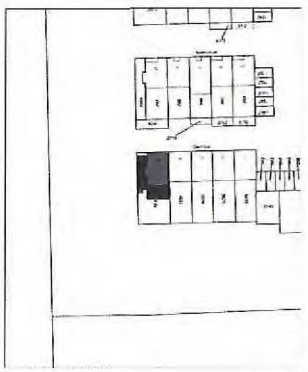

Situatie schaal: 1:2000

Situatie:
Kadastraal bekend: Amsterdam
Sectie: AK
Nummer: 1930

Maatvoering:
Alle maten in het werk controleren en eventueel in overleg aanpassen aan bestaande bebouwing.

Contactpersoon

[redacted]

DS GROUP
CONCEPTS FOR LIVING

Werk
Genhoes 19-B, Amsterdam

Onderwerp
Nieuwe situatie

Datum
19.05.2020

Getekend
FT

Tekeningnummer
03

Schaal
1 : 100 (A3)