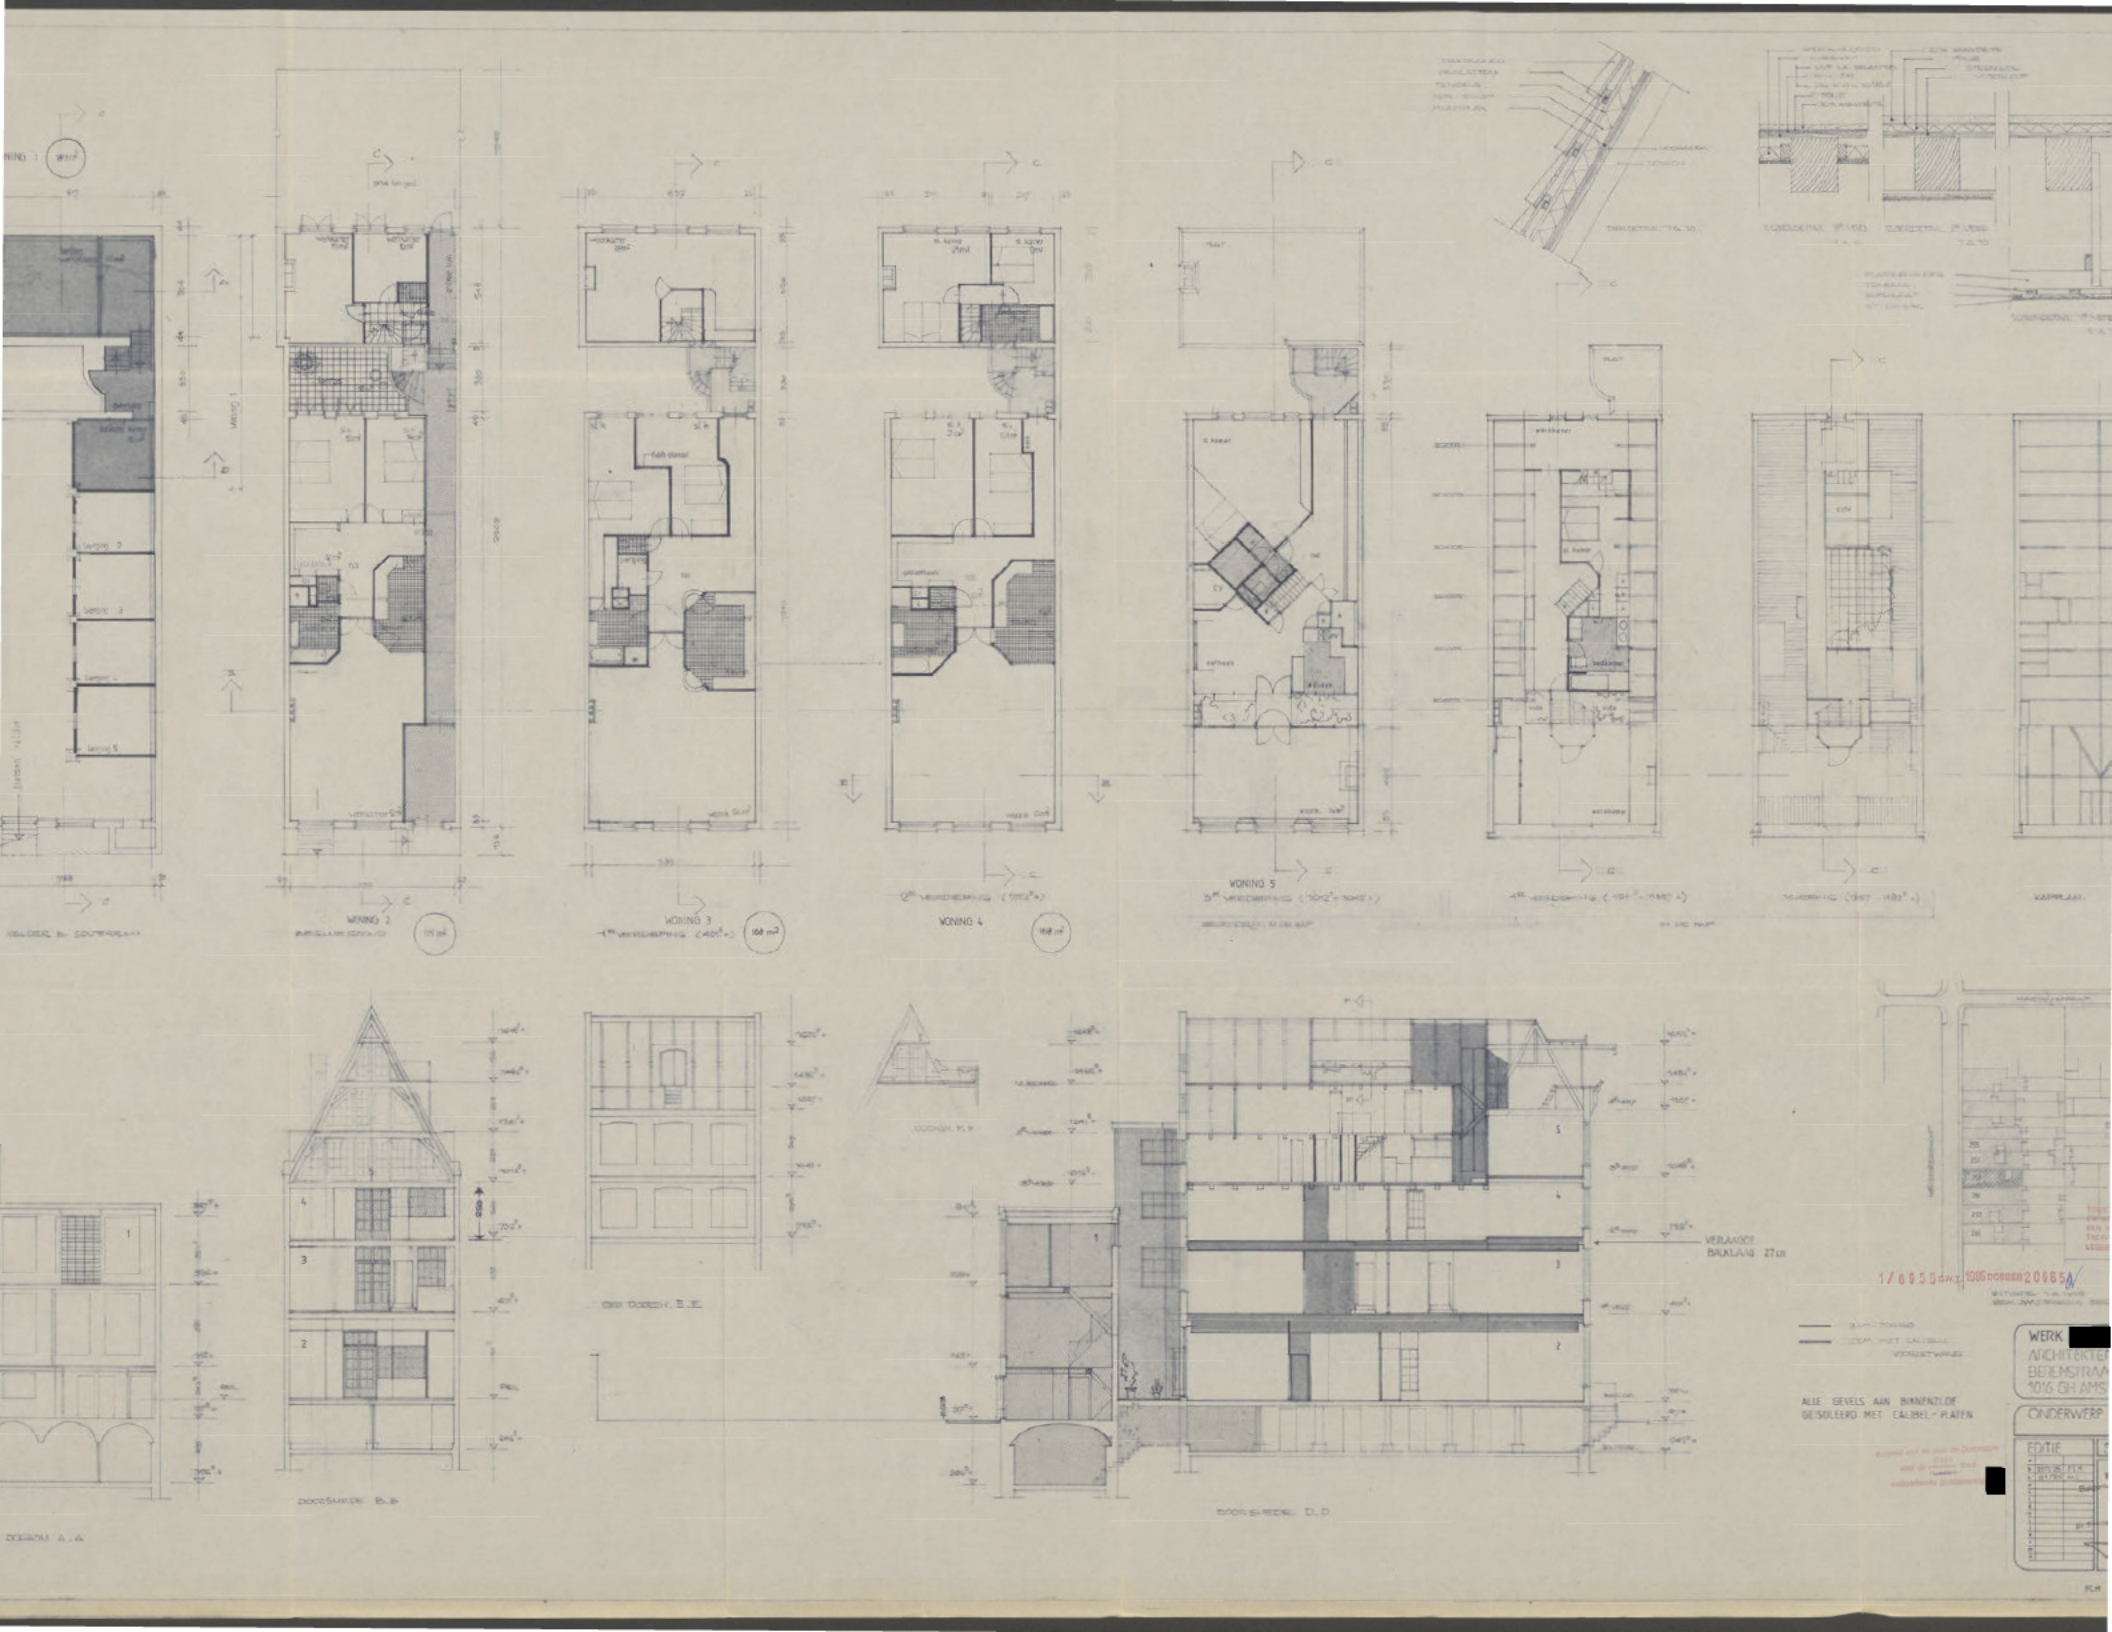
WONING 2
WONING 3
WONING 4
WONING 5
VERLAAGDE BALKLAAG 27cm
ALLE GEVELS AAN BINNENZIJDE GEISOLEERD MET CALIBEL-PLATEN
WERK
ONDERWERP
EDITIE