5.1.2e BLANKENSTEINSTRAAT 185-A en 185-B te AMSTERDAM

Tekening Bruto vloeroppervlakte

Schaal: 1 blok = 1 meter

0 1m 2m 3m 4m 5m 6m 7m 8m 9m 10m

RENVOOI

GVKR:	Gemeenschappelijke verkeersruimte
VKR:	Verkeersruimte
VR:	Verblijfsruimte
BA:	Badruimte
BU:	Buitenruimte
K:	Kastruimte
MK:	Meterkast
BR:	Bergruimte
CV:	Centrale verwarmingsketel
WC:	Watercloset
WM:	Wasmachine

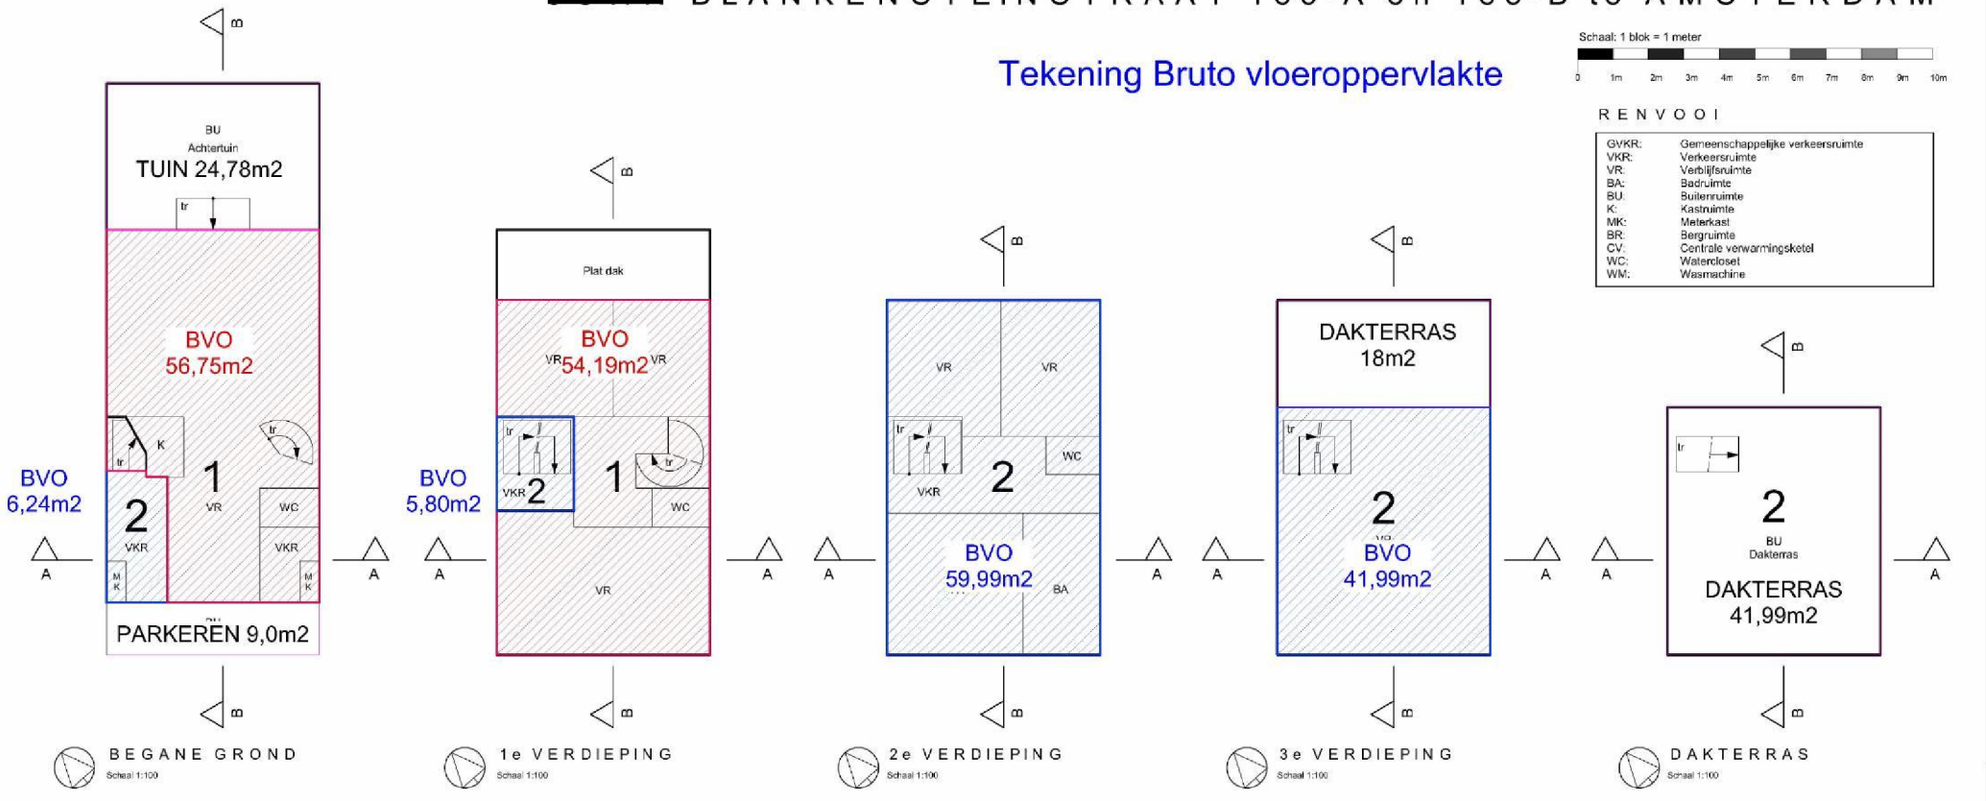

BEGANE GROND Schaal 1:100

1e VERDIEPING Schaal 1:100

2e VERDIEPING Schaal 1:100

3e VERDIEPING Schaal 1:100

DAKTERRAS Schaal 1:100

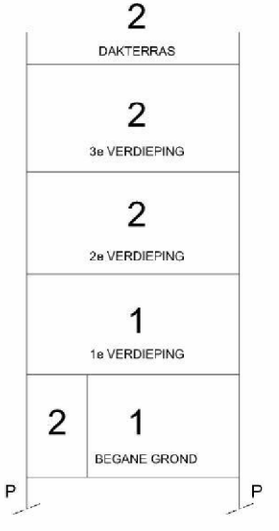

DOORSNEDE A-A
Schaal 1:100

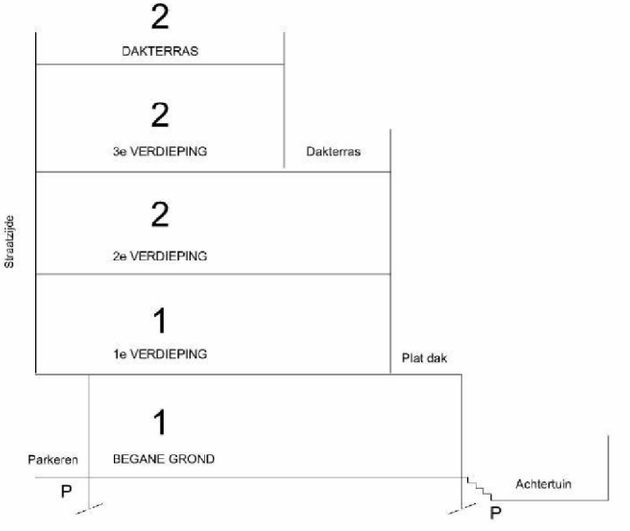

DOORSNEDE B-B
Schaal 1:100

VOORGENOMEN SPLITSING IN APPARTEMENTSRECHTEN
VAN HET KADASTRALE PERCEEL
GEMEENTE AMSTERDAM
SECTIE **K** nr 103XXX

D.D. :

DE NOTARIS:

SITUATIE Schaal 1:1000



John Blankensteinstraat 185 A en B
sectie: K | perceel: XXXX | Gemeente Amsterdam

FW Formwise Reyer Anslostraat 9-I 1054 KT Amsterdam +[redacted]	getekend	verslagnr.	170313
John Blankensteinstraat 185-A en B te 1073 EB Amsterdam		Adres	
Splitsingstekening appartementsrechten		Tekeningen	
Sectie K - perceel 103XXX		Betreft	
schaal 1:100	formaat 594x470	maten n.v.t.	datum 13 maart 2017	Tek nr. 170313JOHNBLANKNSTNSTRT185A-B_SP