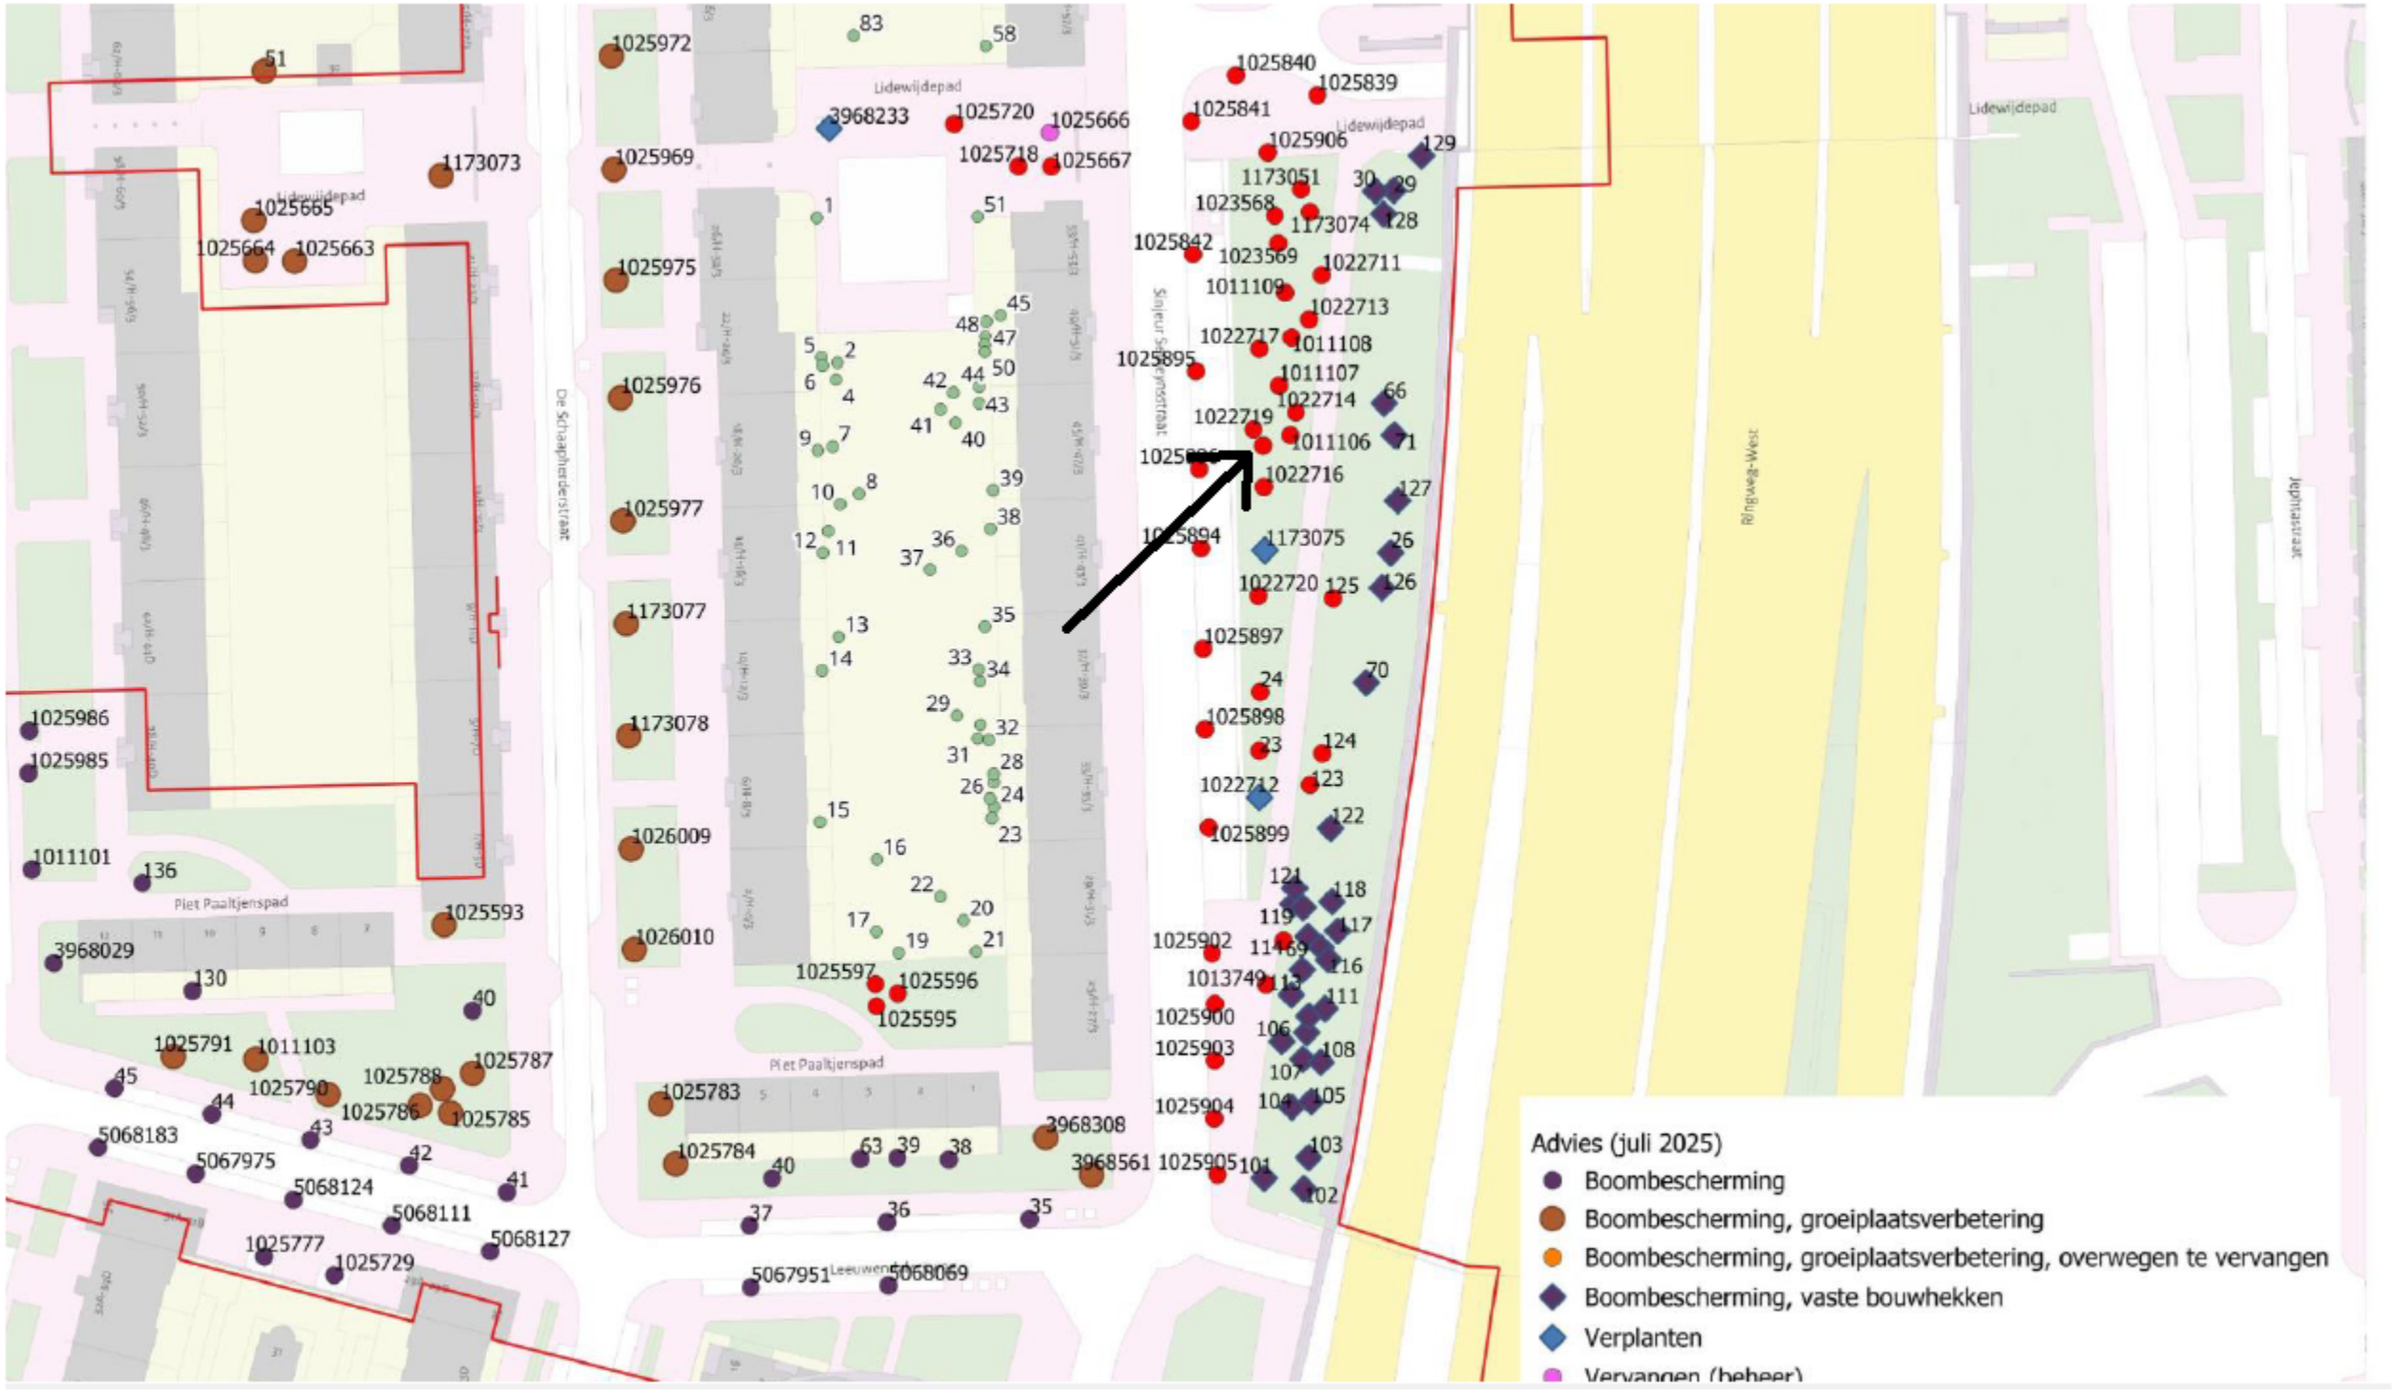

Lidewijdepad
De Schaapherderstraat
Piet Paaltjenspad
Ringweg-West
Jeptastraat
Advies (juli 2025)
Boombescherming
Boombescherming, groeiplaatsverbetering
Boombescherming, groeiplaatsverbetering, overwegen te vervangen
Boombescherming, vaste bouwhekken
Verplanten
Vervangen (beheer)