RENVOOI		
afkorting	symbool	omschrijving
-		constructieve muren
-		lichte scheidingswand
sl		standleiding
rg	rg	rookgasafvoer & luchttoevoer
mv		mechanische ventilatie
cv	cv	cv-ketel
gz	gz	geizer
mk	mk	meterkast
gas	gas	gasmeter
hwa	hwa	hemelwaterafvoer
wm	wm	wasmachine
wd	wd	wasdroger
kk	kk	koelkast
kt	kt	kooktoestel
vk	vk	verkeersruimte
gvk	gvk	gemeenschappelijke verkeersr.
vr	vr	verblijfsruimte
rm	rm	rookmelder op lichtnet volgens NEN 2555
WBDBO	30	weerstand branddoorslag en brandoverslag in minuten

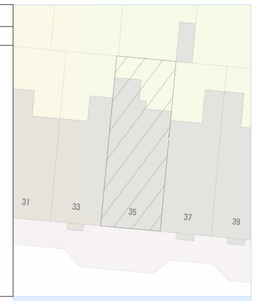

Noord

Situatie, schaal 1: 500

Project gegevens:

Adres:	5.1.2.e
Postcode:	1017 XX
Gemeente:	Amsterdam
Gebied:	Singelgrachtzone
Monument:	Nee
Orde Pand:	Orde 2

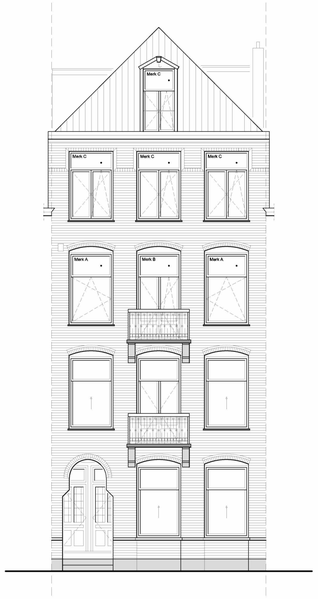

Voorgevel

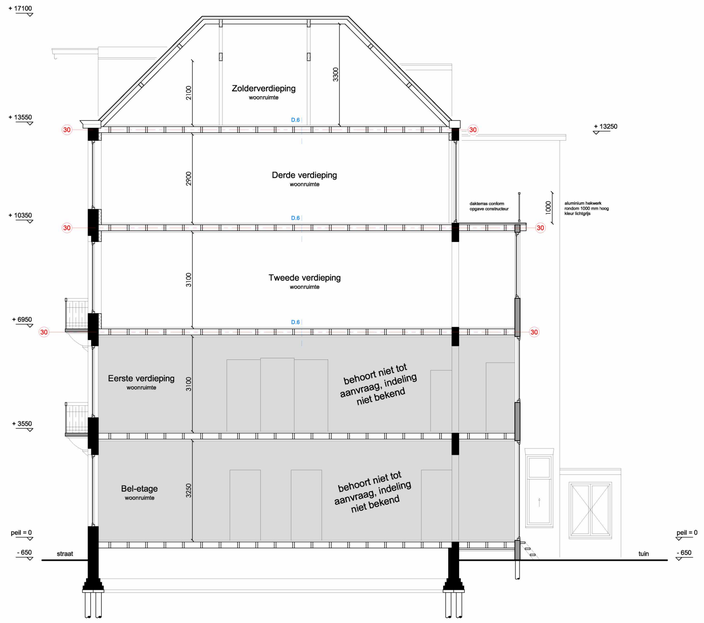

Doorsnede A-A



nr. 35

Achtergevel

Rechter zijgevel

Linker zijgevel

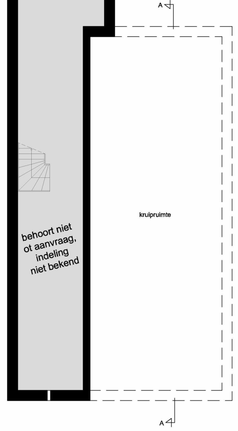

Souterrain

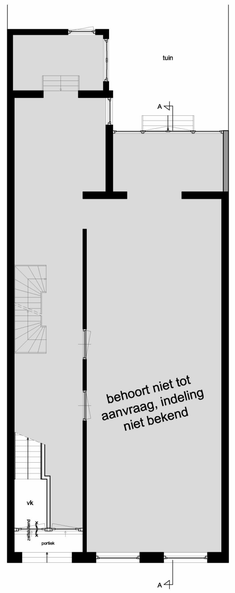

Bel-etage

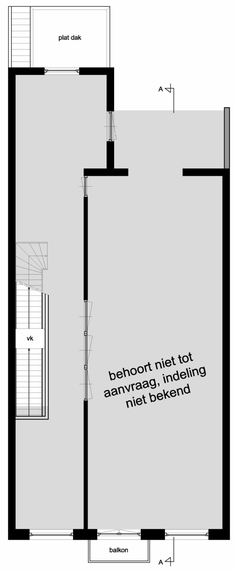

Eerste verdieping

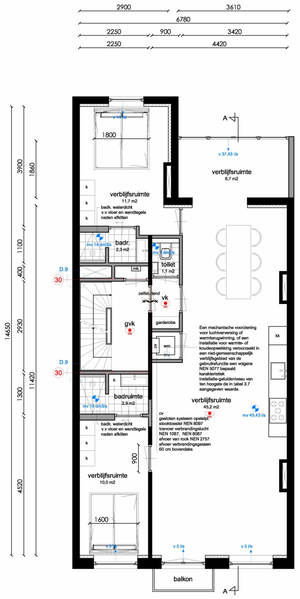

Tweede verdieping

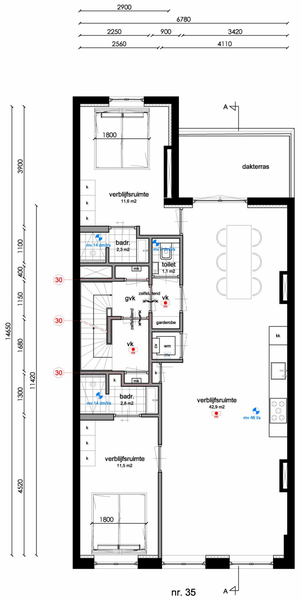

Derde verdieping

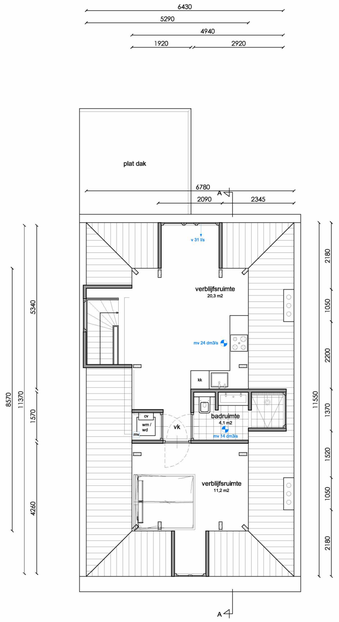

Zolderverdieping

5.1.2.e

Amsterdam

Onderwerp:	Bestaande toestand
Fase:	Splitsingsaanvraag
Datum:	16-02-2022
Gewijzigd:	
Schaal:	1: 100
Werknummer:	21081
Tek. nr:	SB.1

Alle maten in mm of zoals aangegeven.
Alle maten dienen op de bouwplaats gecontroleerd te worden.
Dit tekening is eigendom van LINQ Vastgoed Advisseurs BV en mag niet zonder toestemming worden gekopieerd of openbaar gemaakt.

LINQ VASTGOED Advisseurs BV