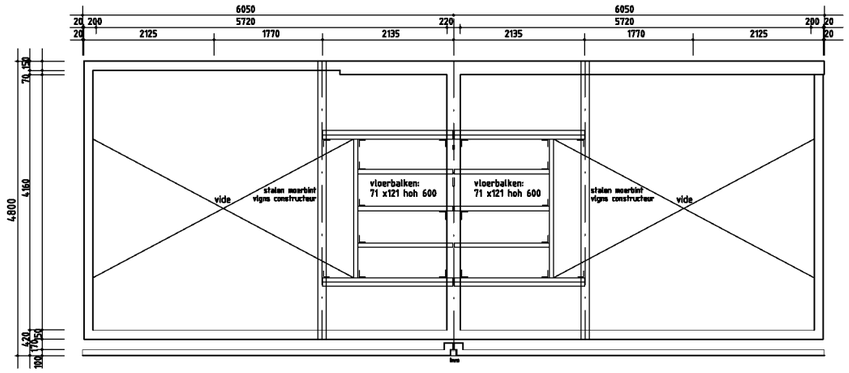

VLIERINGVLOER nivo 8820+P = 8840+MP

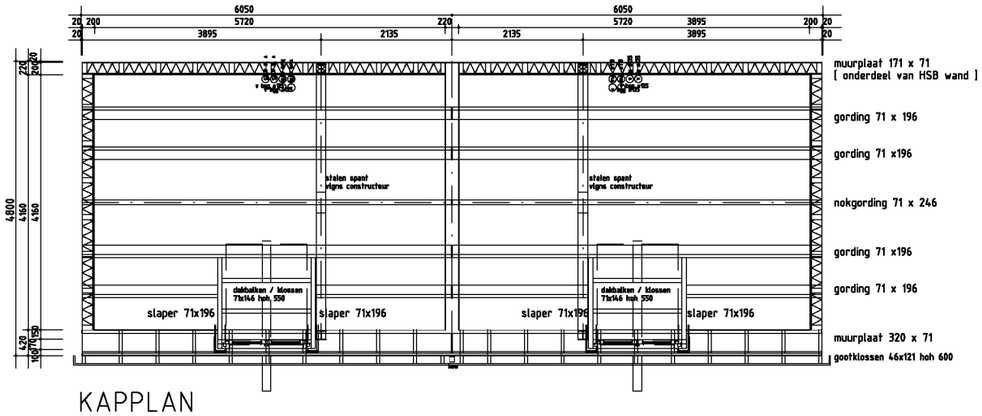

KAPPLAN

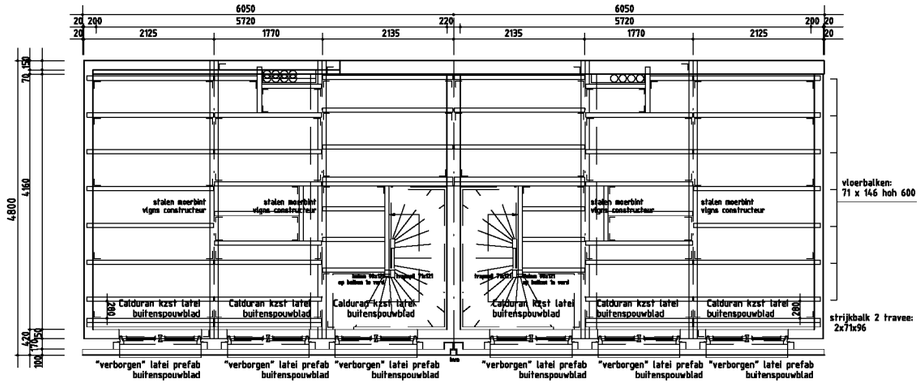

ZOLDERVLOER nivo 6300+P / 6670+P = 6320+MP / 6390+MP

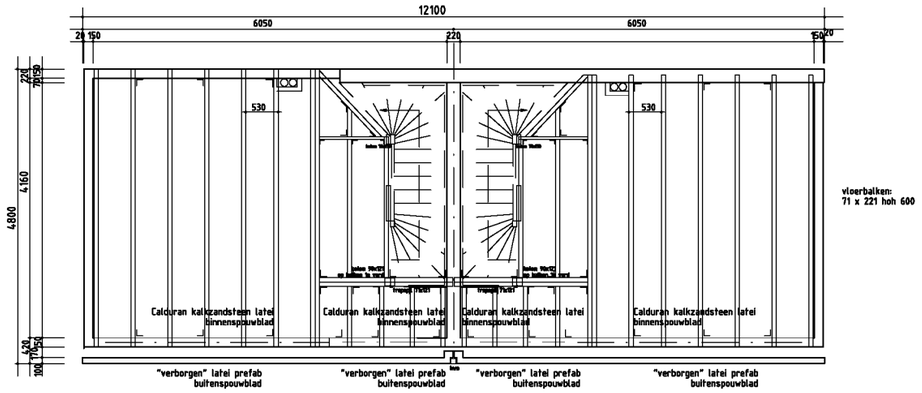

EERSTE VERDIEPINGVLOER nivo = 3500 + Peil = 3520 + MP

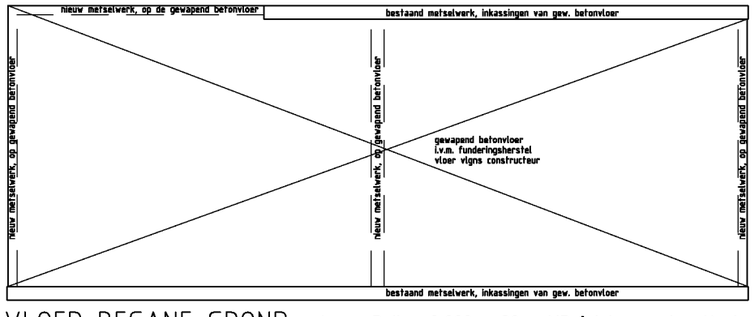

VLOER BEGANE GROND nivo = Peil = 0,000 = 20 + MP [b.k. constructievloer = 280 - P]



verankering / BAT - anker / aangelaste strip op HEA moerbint.
opwaaiankers / stormankers, lengte minimaal 1000 mm

WAALSTEEG 8-10 te AMSTERDAM

Het veranderen-vergroten van bedrijfsruimten tot twee woningen.

Voorstel nieuwe toestand: vloeren en balklagen.

Job: 1803 Tek: B-5-c Schaal: 1 : 100 Status: Aanvr Omg Verg Formaat: A3 Datum: 05-01-2021

Wijziging: A. 11-06-2021 B. 12-11-2021 C. 21-12-2021
Omschrijving: Gew Plan: 2 woningen gew plan nav CRK def adv CRK

IR BEN SCHELLEKENS ARCHITECT BNA
Louvrelaan 52 1064 WB Amsterdam
tel: 020-6276639
mail: ir.b.schellekens@kpnmail.nl
architectenregister: 1881216007
Kamer van Koophandel: 34371442