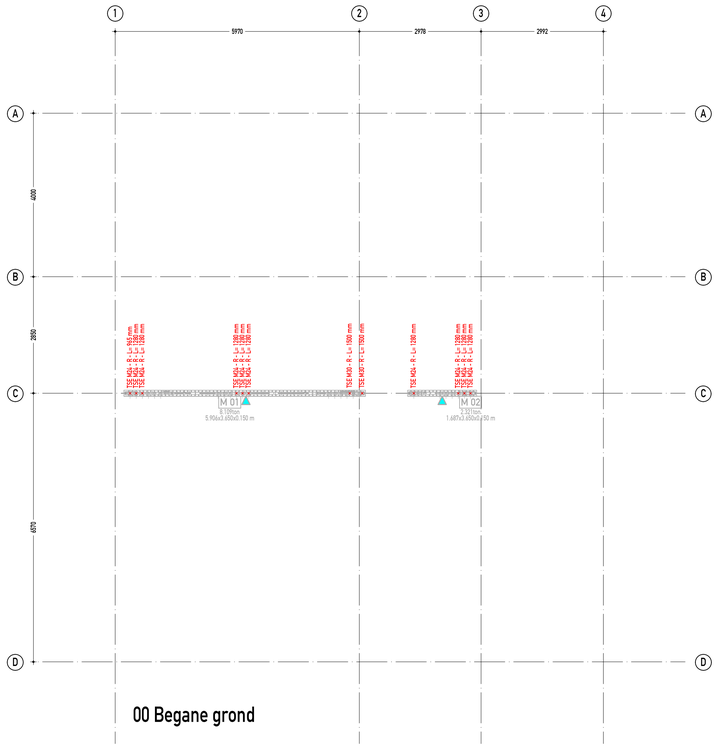

00 Begane grond

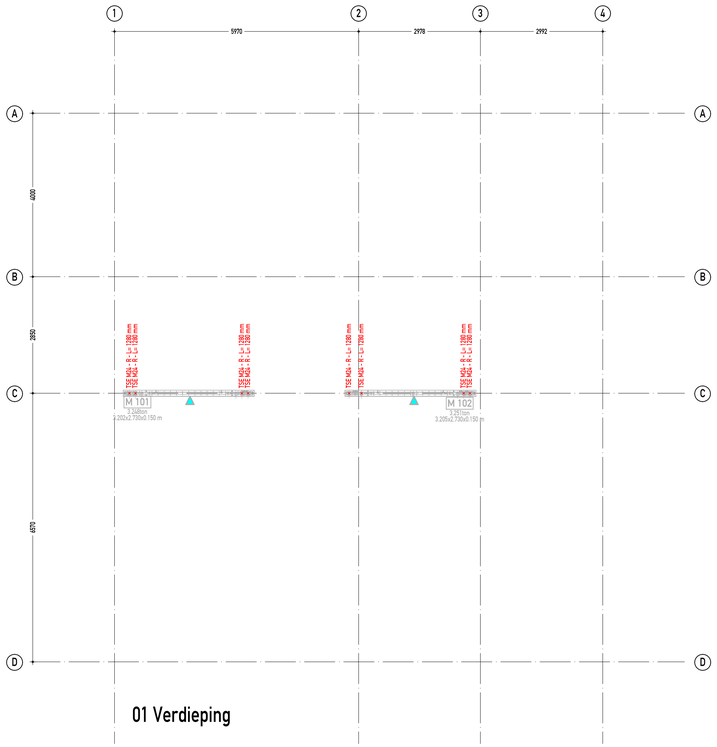

01 Verdieping

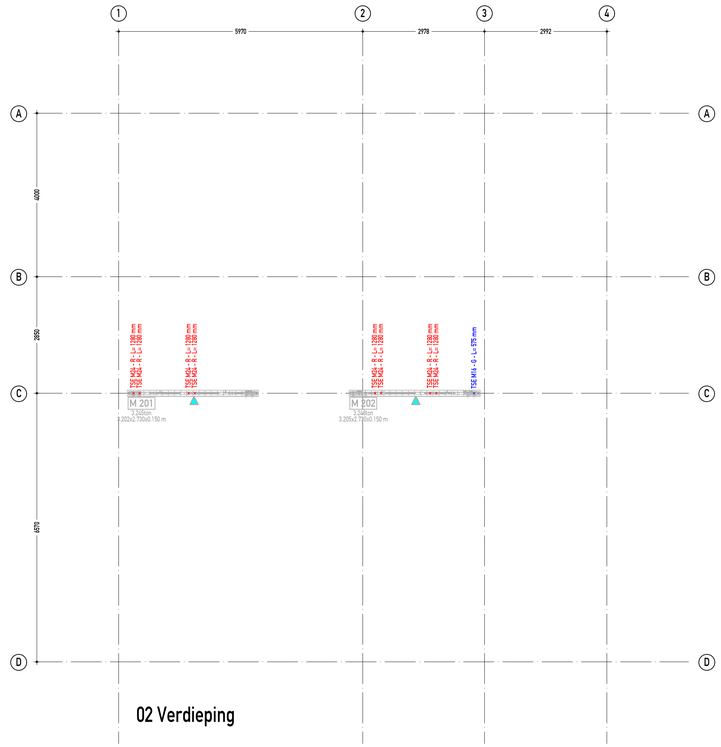

02 Verdieping

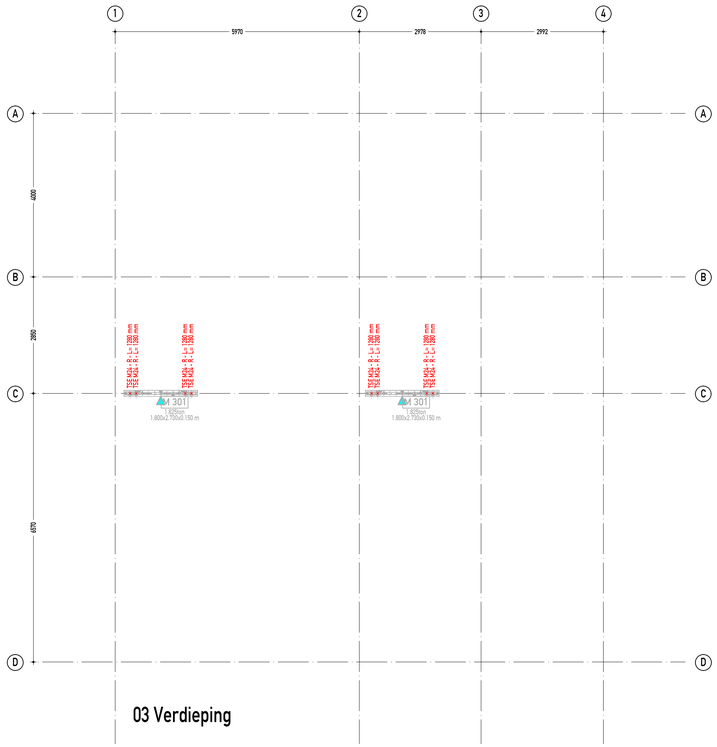

03 Verdieping

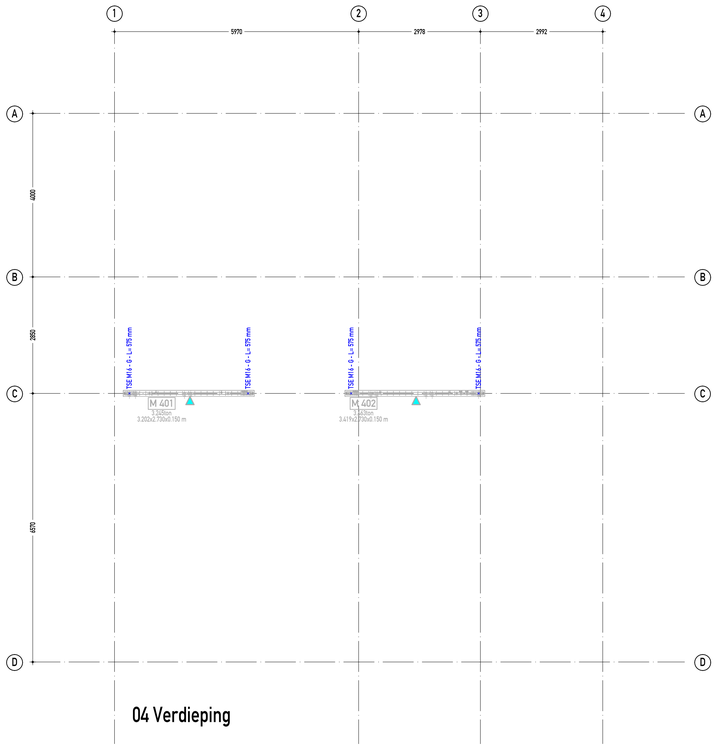

04 Verdieping

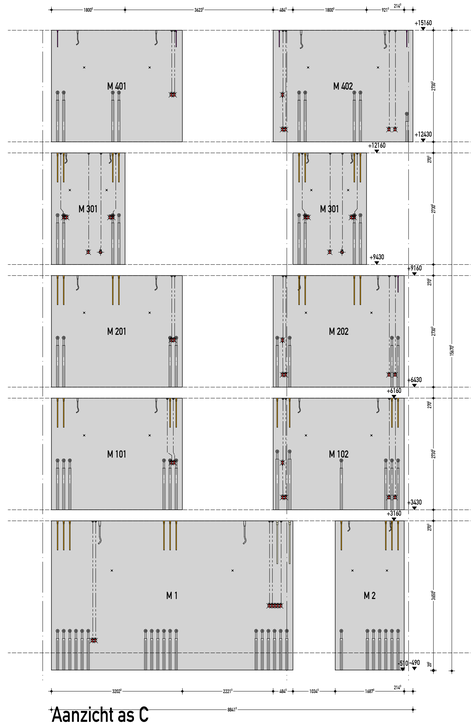

Aanzicht as C

5.1, 2, e

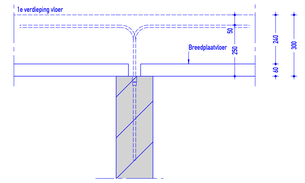

Massieve wanden
Stortzijde
Merk
Lengte x hoogte [m]
Gewicht [kg]

Akkoord voor productie
Naam: _____
Datum: _____
Handtekening.
AMS Construction BV

Akkoord voor productie
Naam: _____
Datum: _____
Handtekening.

Holle wanden
Stortzijde
Merk
Lengte x hoogte [m]
Gewicht [kg]

PROJECT Woning centrumeiland 5.1, 2, e 08-05
BOUWPLAATS ...
AANNEMER AMS Construction BV
ONDERDEEL Doorkoppelstekkenplan plattegronden

Kolommen
Aanduiding merk in stortzijde
Merk
Lengte x hoogte [m]
Gewicht [kg]

Datum 14-6-2023
Tekenaar BM
Schaal 1:50
Formaat A0+

Projectnr.. 23062
Betreft Overzichtek.
Status Voorlopig
Tekening nr. 22

Balken
Aanduiding merk in vooraanzicht balk
Merk
Lengte x hoogte [m]
Gewicht [kg]

Revisie Datum Bewerkt Opmerking

Massieve vloeren
Aanduiding merk in stortzijde
Merk
Lengte x hoogte [m]
Gewicht [kg]

5.1, 2, e

Op alle wanden

h/b = 841 / 1260 (1.06m2)

Allplan 2021