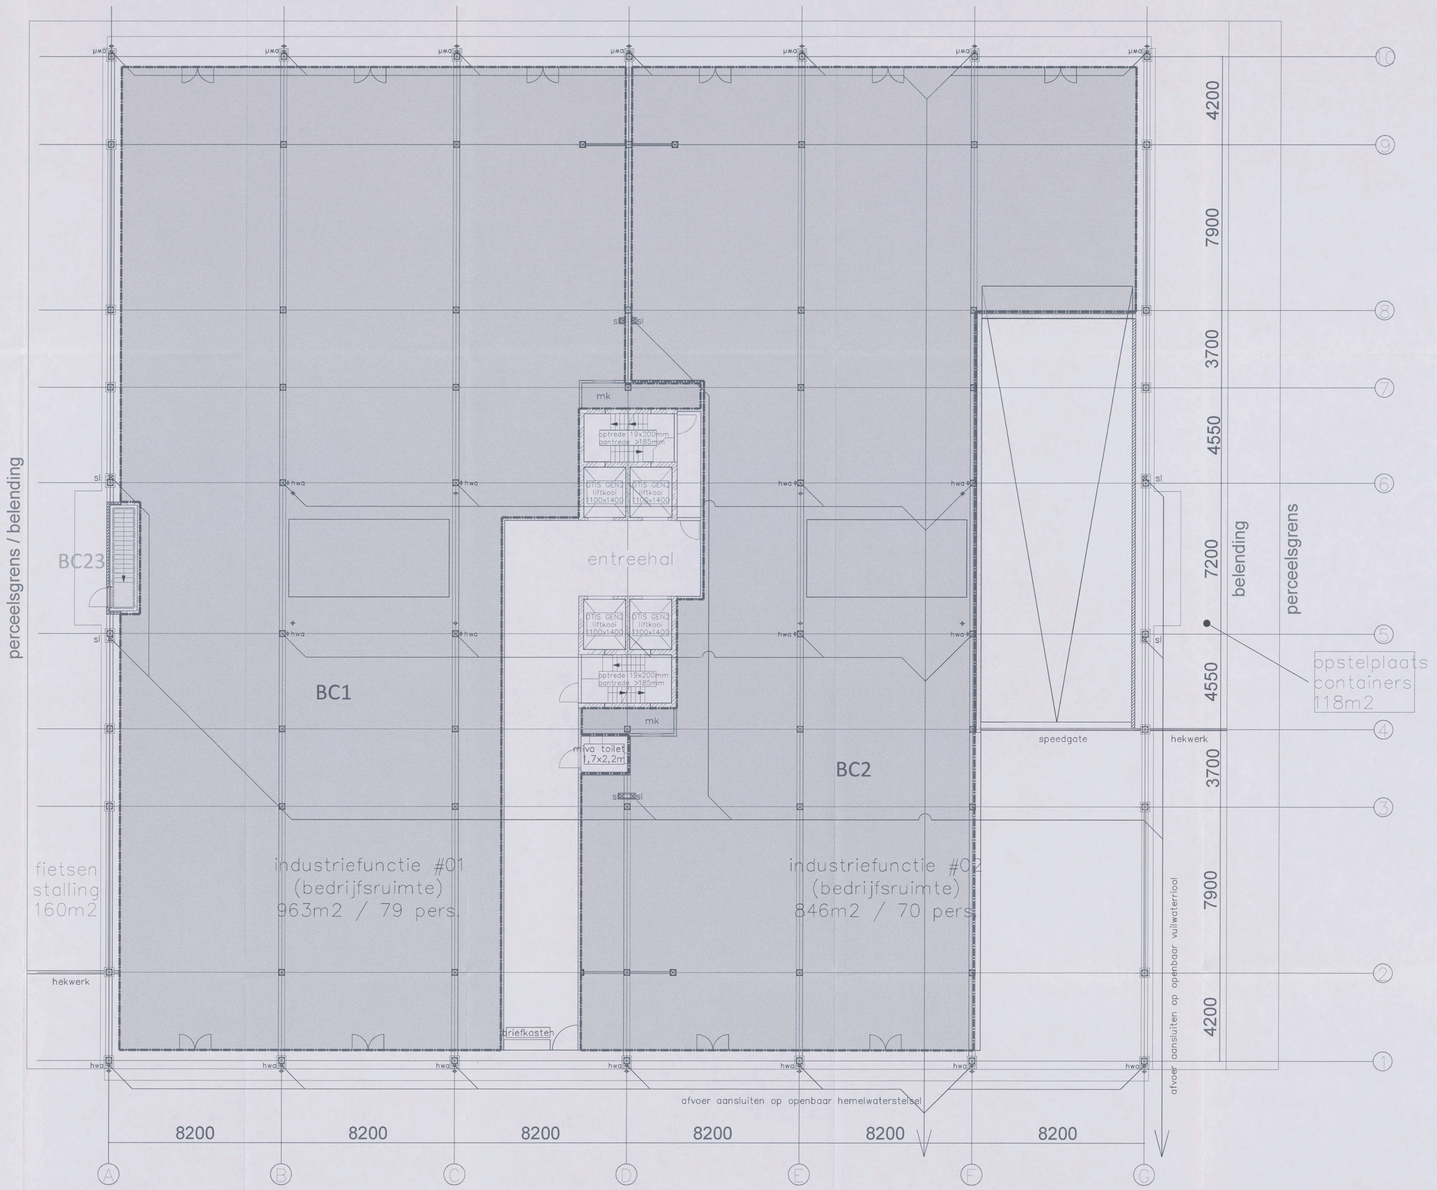

begane grond

Behoort bij besluit d.d.:
27 JULI 2018
Gemeente Amsterdam

- 8 MEI 2018

BC-2

Renvooi - brandcompartimenten

	(sub)brandcompartiment 1 en 2	841-963 m²
	(sub)brandcompartiment 3-22	368-486 m²
	(sub)brandcompartiment 23	2252 m²

Project:	Kantoorgebouw
Adres:	Generaal Vetterstraat 78 te Amsterdam
Tekening:	Brandveiligheid - Indeling in brandcompartimenten
Bouwlaag:	Begane grond
Bladnummer:	02
Schaal:	1:100
Formaat:	A0
Datum:	datum 01-02-2018

3659925 2018

S&W consultancy
BOUWKUNDIG INGENIEURSBUREAU