

begane grond bestaand

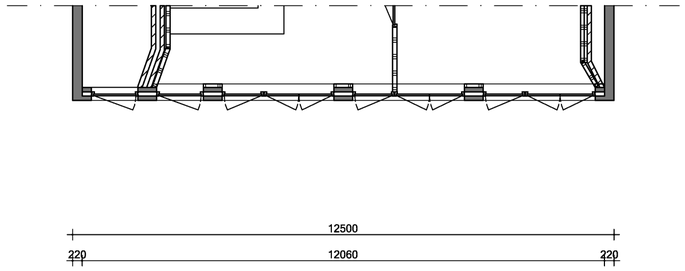

begane grond nieuw

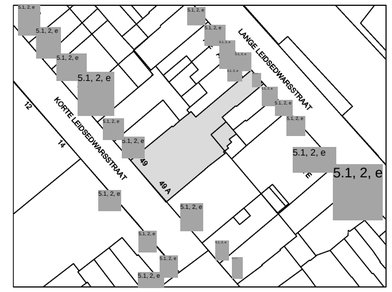





Voorgevel bestaand



Voorgevel nieuw

VERVALLEN

Situatie:
Kadastraal bekend: Gemeente Amsterdam
Sectie: E
Nummer: 9243

Maatvoering:
Alle maten in het werk controleren en eventueel in overleg aanpassen aan bestaande bebouwing.

AVB
Willem Beukelsstraat 35-hs
1097 CR Amsterdam
T: 020-6403306
E: info@avbmail.nl
www.amsterdamsvastgoedbeheer.nl

Werk:
Korte Leidsedwarsstraat 49 te Amsterdam

Opdrachtgever:
dhr. 5.1, 5.1, 2, e

Onderwerp:
Gevelaanzichten

Datum:
12 februari 2016

Datum gewijzigd:
A:
B:
C:
D:

Schaal:
1:100

Formaat:
A2

Tekeningnummer:
G01

Getekend:
RW