T08

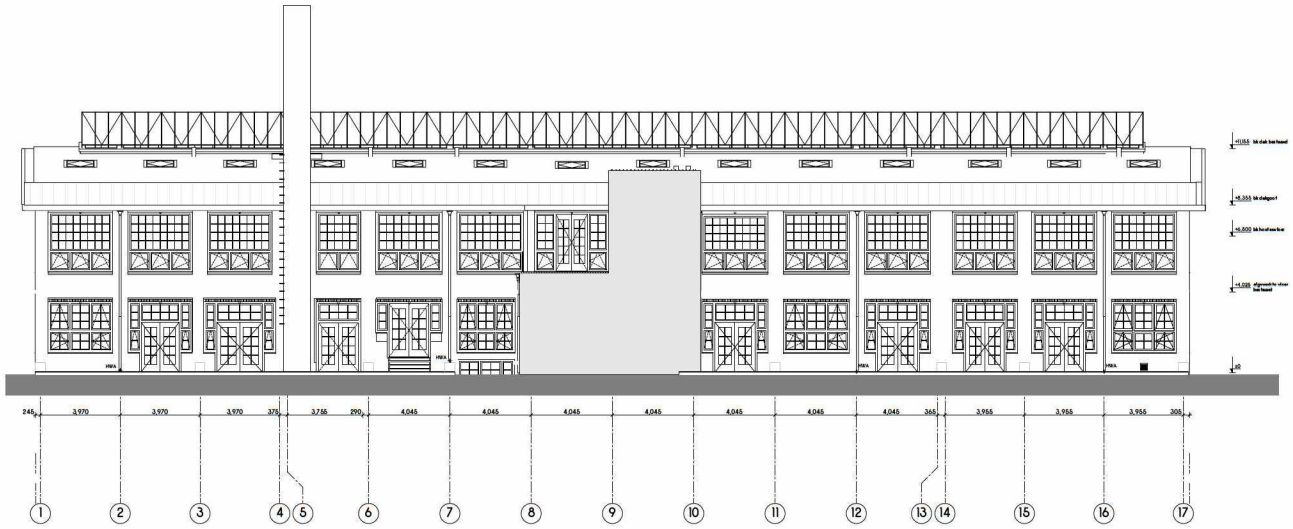

noordgevel

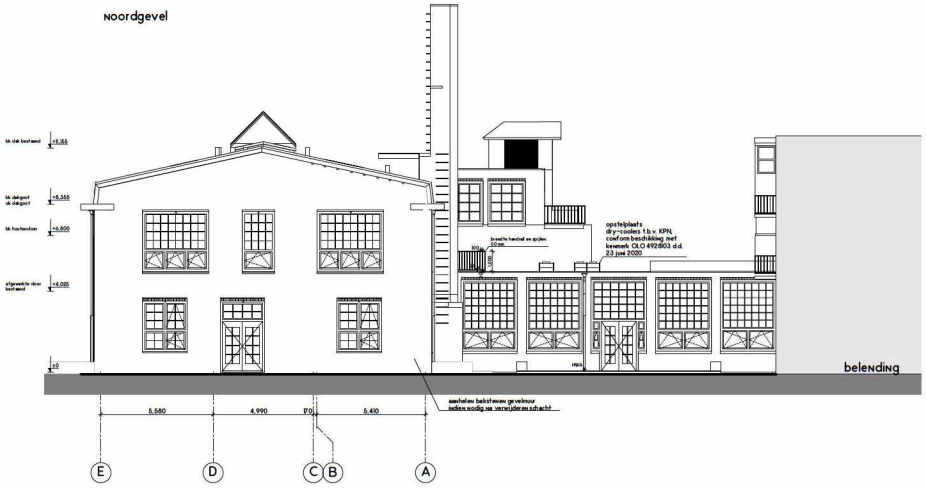

oostgevel

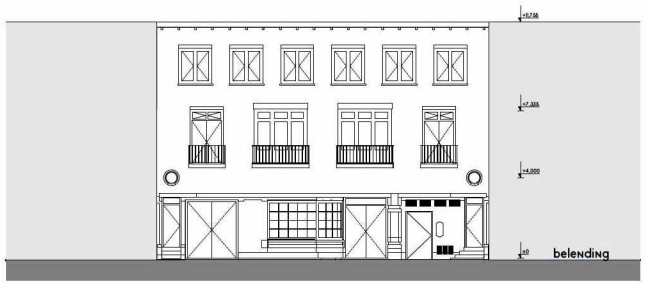

gevel Filips van Almondestraat

RENVOOI GEVEL

- alle gevelopeningen voorzien van kozijnen conform NEN 2608

RENVOOI GEVEL

- Peil=800mmNAP, is bovenkant afgewerkte tegelen grasf vloer
- herseizichting volgens ontwerp Rijnboutt B-06-2020 //
- materialen en kleuren volgens 00-tekening en materiaalstaat
- ramen en deuren in bakstenen gevels: verf, houtsoort, vaste delen en luiken/luiken
- hoogte hardstenen hoekpanden 150mm, hoogte andere aangegeven
- veiligheidsbeglazing: glazen afscheidingen voorzien van doorzichtelijk glas; beglazing tot een vloer; een bloemrijke of ramen conform schuifbeperkende sloten van NEN 3569
- deurafmetingen toegangen min. 900x2350mm, dagmaat 900x2100mm
- klimaatwerend/heid deuren, ramen en kozijnen-vlakken aan weerstandsklasse 2 volgens NEN 5087
- vetregrame materialen vloer, wand en plafonds in zeeffare ruimtes voldoen aan NEN 2778
- luchtdichtheid en vochtwerende voorzieningen conform NEN 2686 resp. NEN 2778
- wering van muizen en ratten conform bouwbesluit art. 3.P.1.

RcU waarden conform Rapportage Rc-waarde V1.0 58/W constructie dd14-08-2020 /

gevelconstructie 1	metselwerk + voorzetwand	Rc = 2.31m2K/W
gevelconstructie 2	betonwerk wand + voorzetwand	Rc = 2.23m2K/W
gevelconstructie 3	metselwerk kpoenmuur) + voorzetwand	Rc = 2.49m2K/W
dakconstructie		Rc = 4.5m2K/W

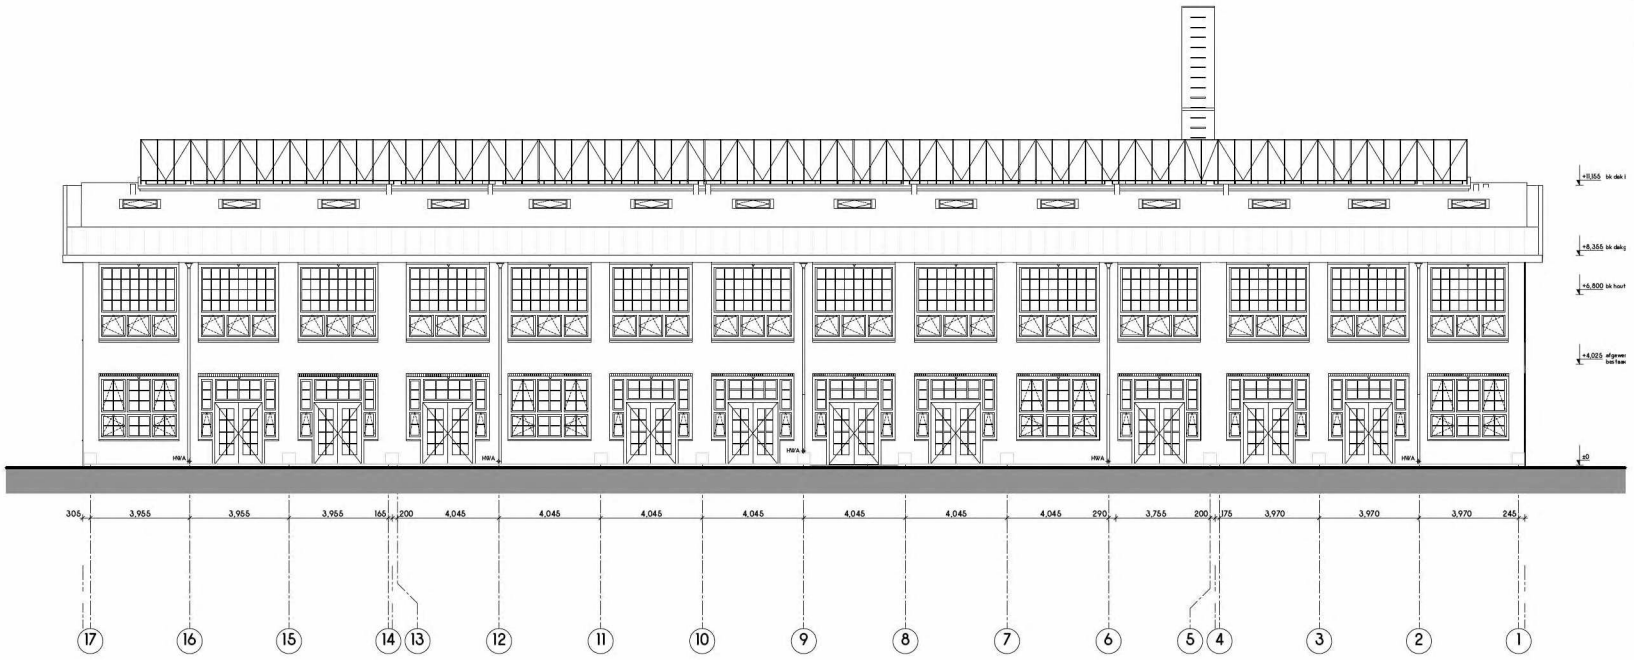

zuidgevel

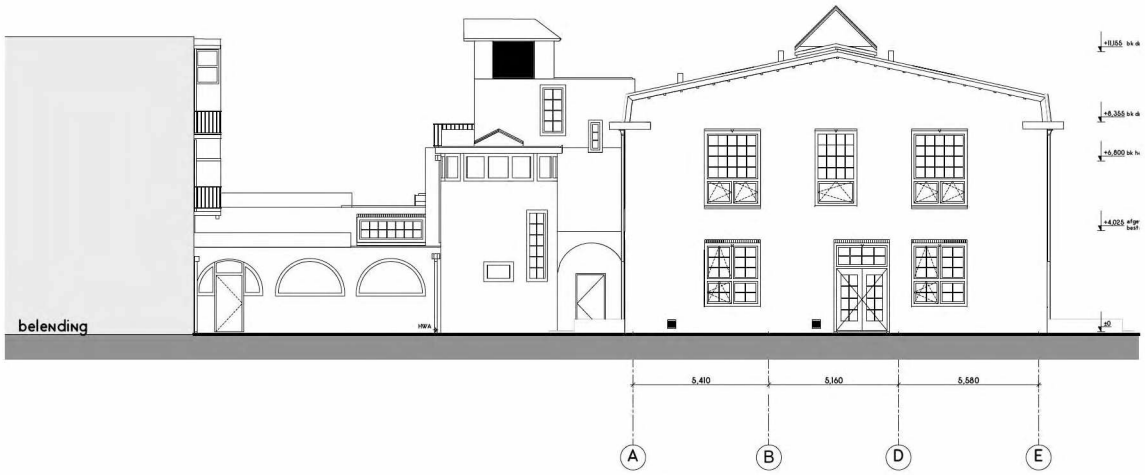

westgevel

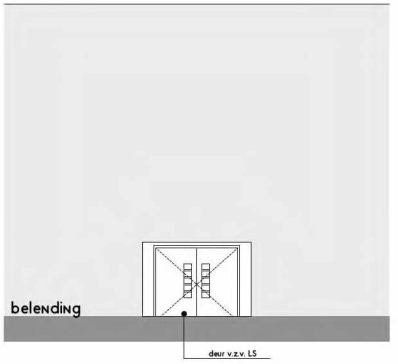

poort naar binnenhof aan Lodewijk Boisostraat

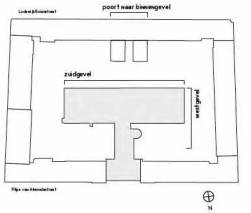

Rijnboutt bv
The Netherlands
T +31 [redacted]
www.rijnboutt.nl

werknummer
1710

opdrachtgever
[redacted]

werk
Flips van Almondestraat
Amsterdam

studiefase
omgevingsvergunning

onderwerp tekening
zuidgevel, westgevel
gevels

schaal
1:100

formaat
A1

getekend

datum
18-06-2020

gewijzigd
18-03-2021
04-03-2021

tekeningnummer
311

Rijnboutt