



Voorgevel

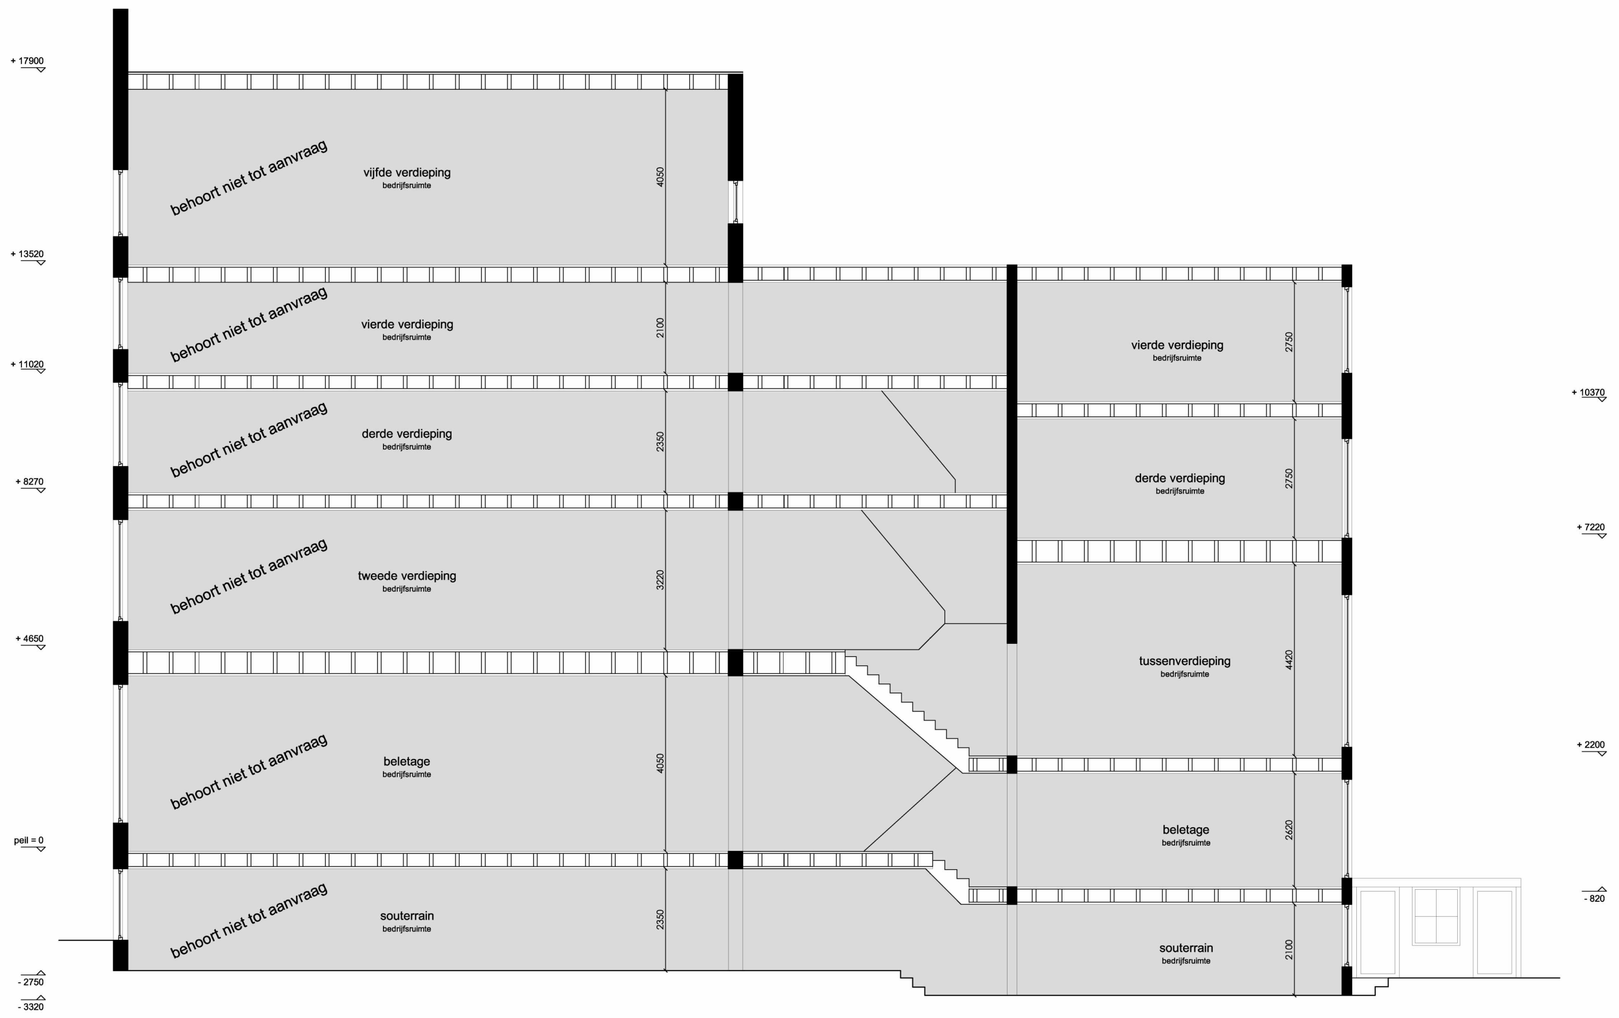

Doorsnede A-A

RENVOOI		
afkorting	symbool	omschrijving
-		constructieve muren
-		lichte scheidingswand
sl		standleiding
rg		rookgasafvoer & luchttoevoer
mv		mechanische ventilatie
cv	cv	cv-ketel
gz	gz	geizer
mk	mk	meterkast
gas	gas	gasmeter
hwa	hwa	hemelwaterafvoer
wm	wm	wasmachine
wd	wd	wasdroger
kk	kk	koelkast
kt	kt	kooktoestel
vk	-	verkeersruimte
gvk	-	gemeenschappelijke verkeersr.
vr	-	verblijfsruimte
rm	rm	rookmelder op lichtnet volgens NEN 2555
WBDBO	30	weerstand branddoorslag en brandoverslag in minuten

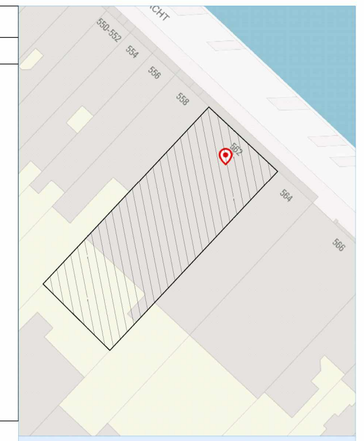


Noord


Situatie, schaal 1: 500

Project gegevens:

Straatnaam:	Keizersgracht 560-562
Postcode:	1017 EM
Gemeente:	Amsterdam
Gebied:	De 17de eeuwse stadsuitbreiding
Monument:	Ja(rijksmonument)
Monumentnr:	2652
Orde Pand:	Orde 1

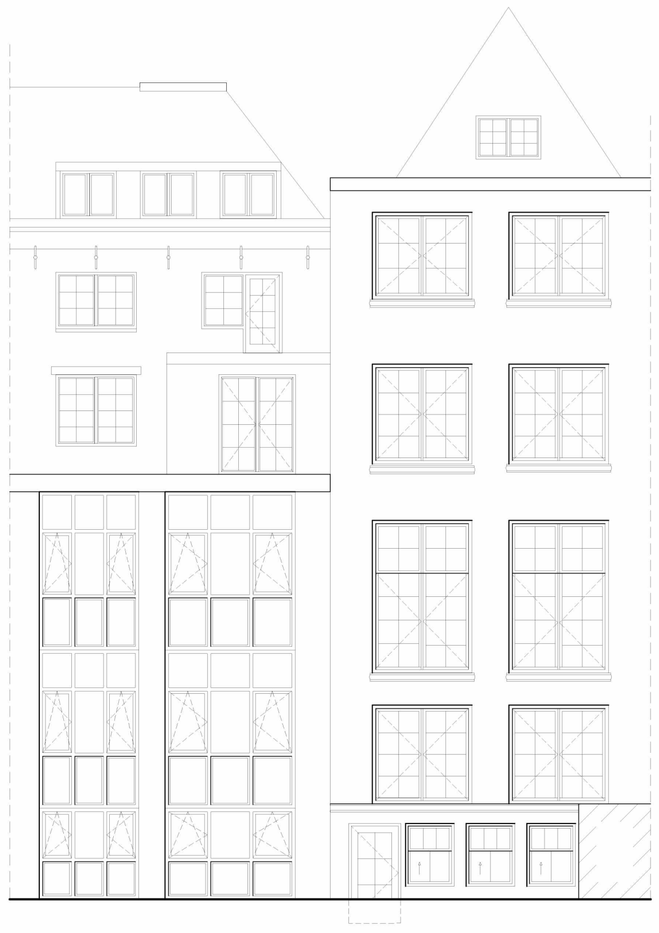

Achtergevel

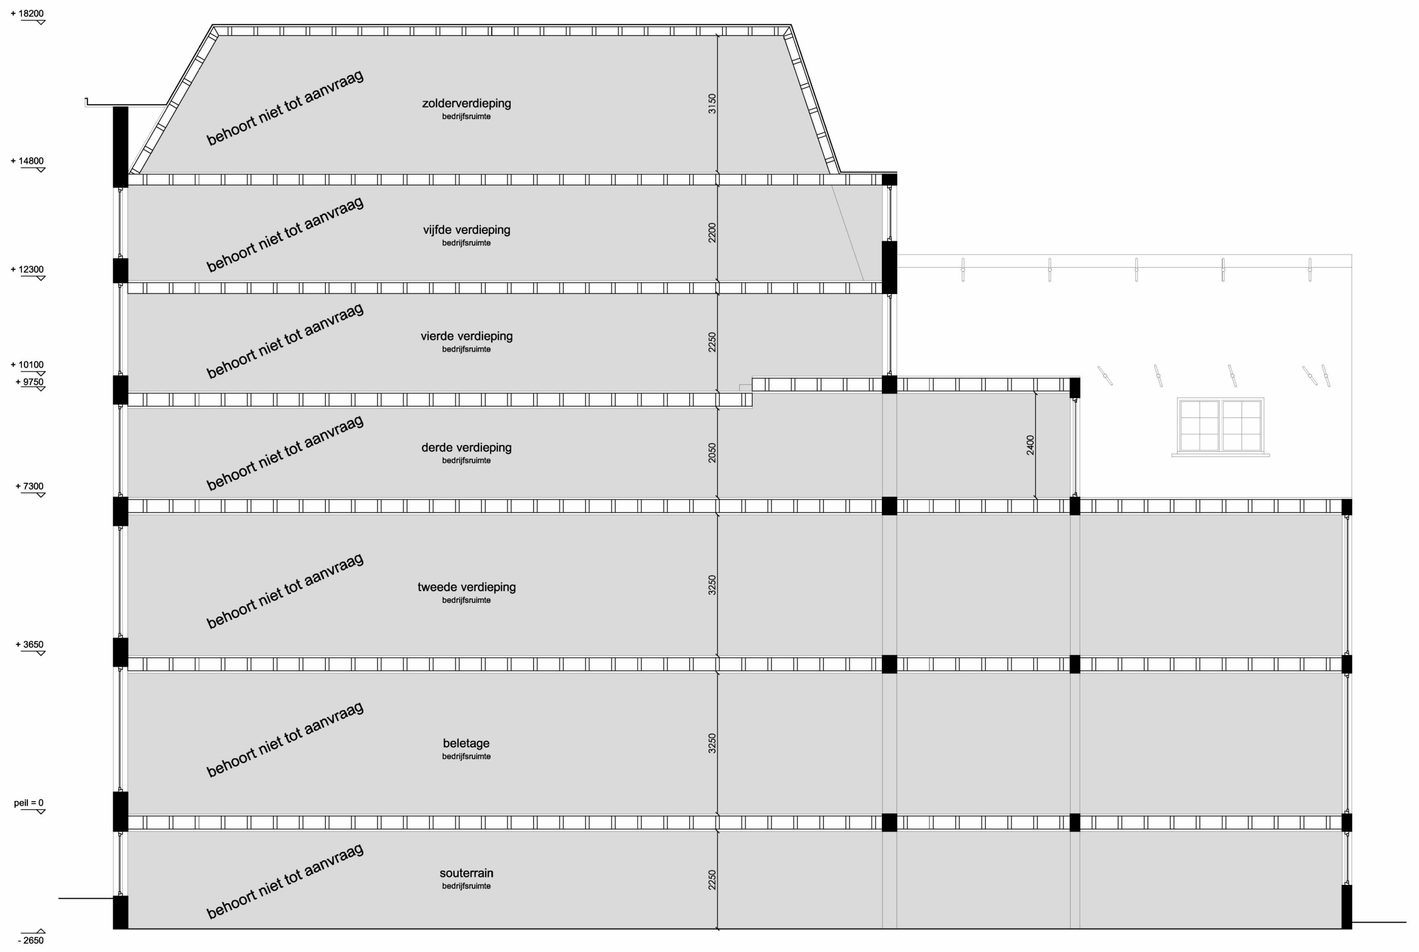

Doorsnede B-B

Keizersgracht 560-562
Amsterdam

Onderwerp:	Aanzichten en doorsnedes Bestaande toestand
Fase:	Omgevingsaanvraag
Datum:	29-03-2022
Gewijzigd:	
Schaal:	1: 100
Werknummer:	22030

Tek. nr:
B.0.1

Alle rechten op het gebruik van de in deze tekening vervatte gegevens, ontwerpen en constructies voorbehouden. Niets uit deze tekening mag worden vermenigvuldigd en/of openbaar gemaakt door middel van druk, fotokopie, microfilm of op welke andere wijze ook, zonder voorafgaande schriftelijke toestemming van LINQ VASTGOED ADVIESBURO BV.

LINQ VASTGOED ADVIESBURO BV