GEM: AMSTERDAM DIENST P.W.

BRUG Nº 423. OVER DEN AMSTEL VOOR DE AMSTELLAAN, SCHAAL 1 A 100.

BEHOORT BY BESTEK Nº 44 VAN 1930. BLAD 1.

AANZICHT NOORD-ZYDE.

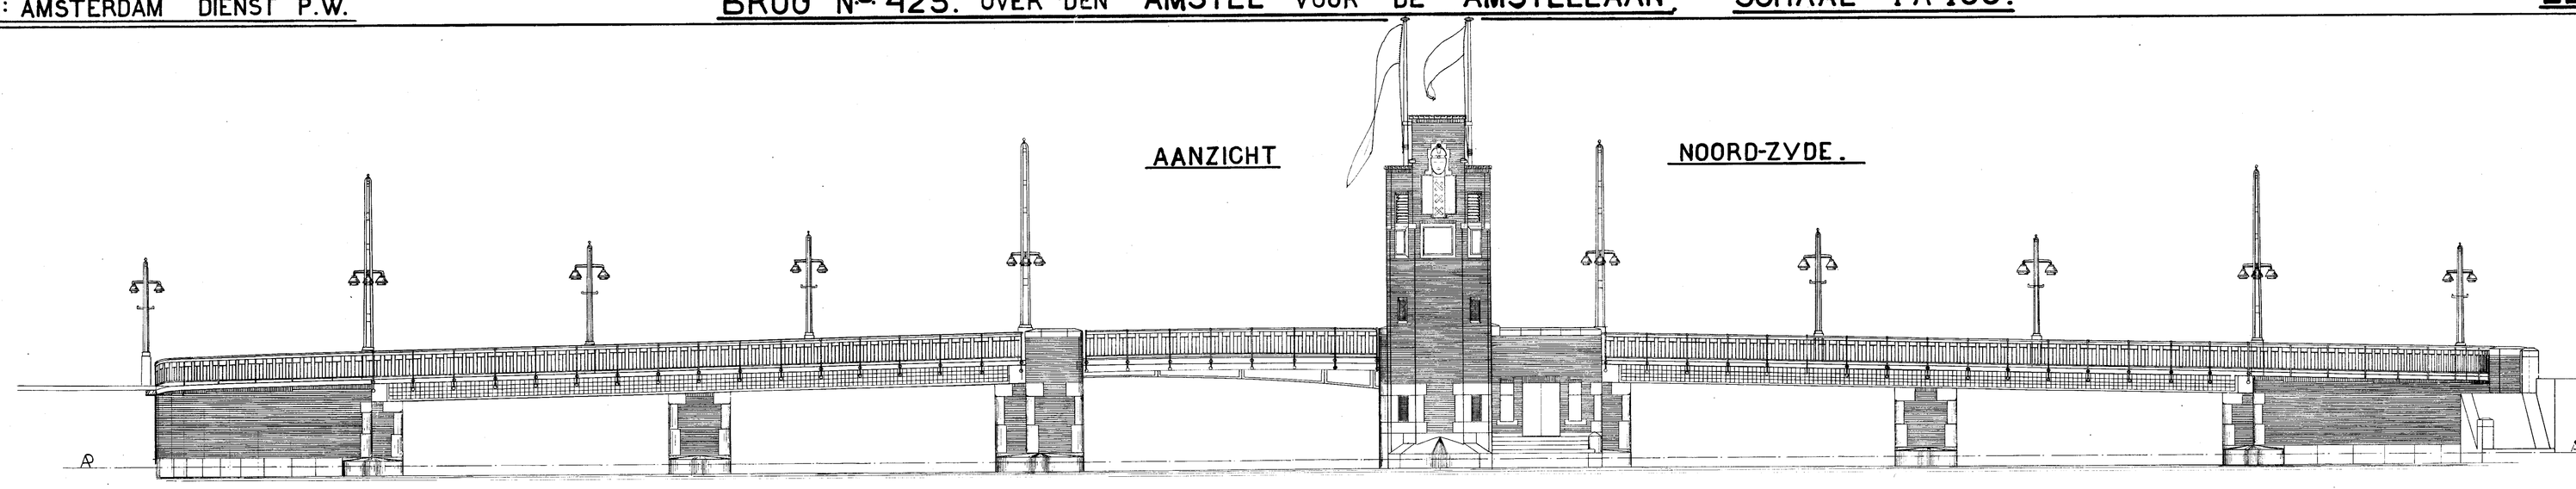

KELDERPYLER HOOFDDOORVAART.

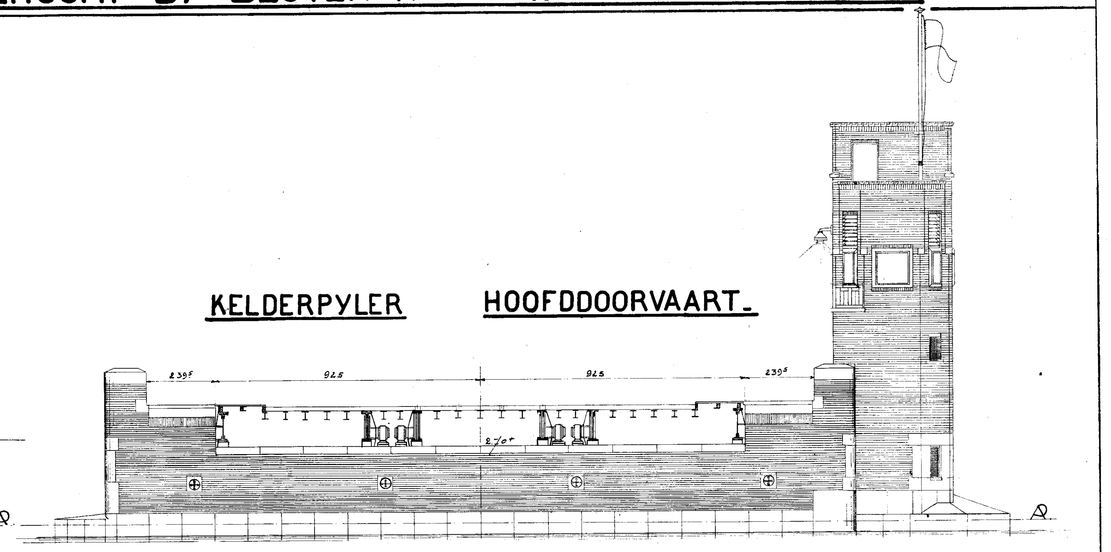

AANZICHT ZUID-ZYDE.

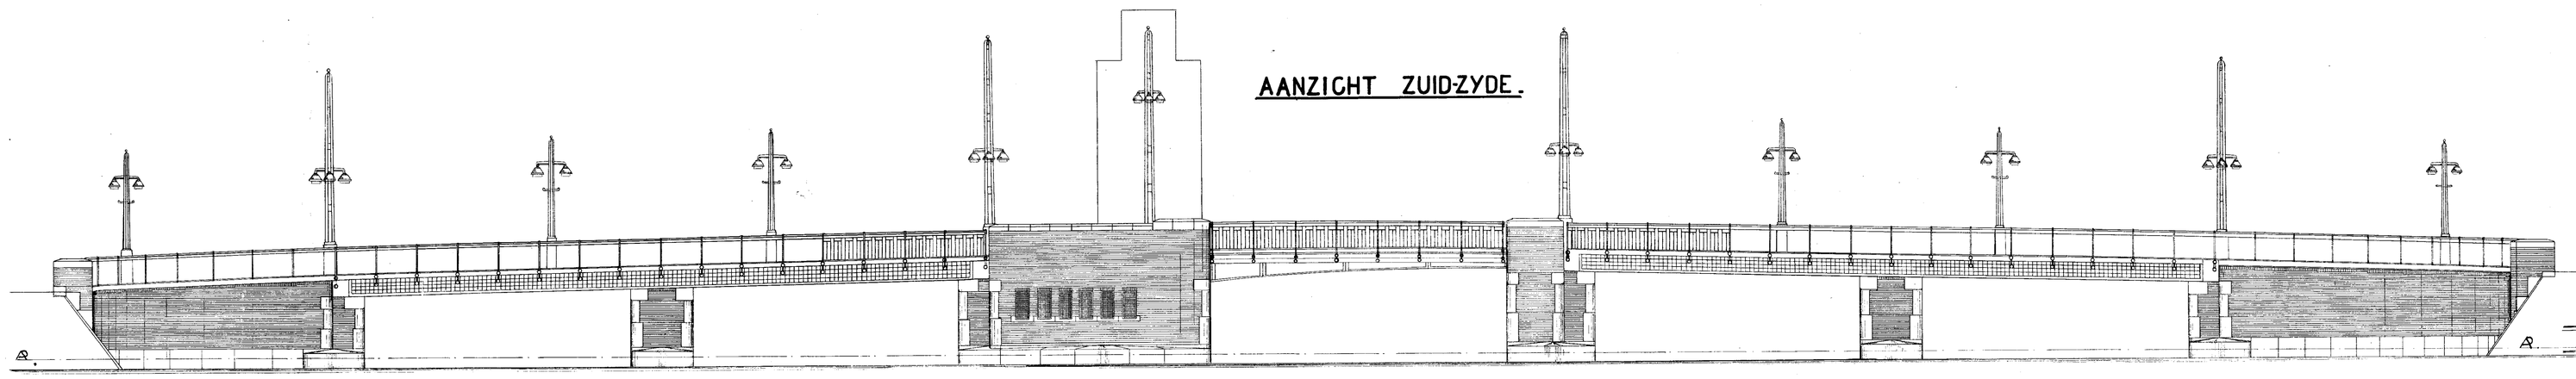

BRUGWACHTERS HUISJE
AANZICHT- STRAATZYDE -

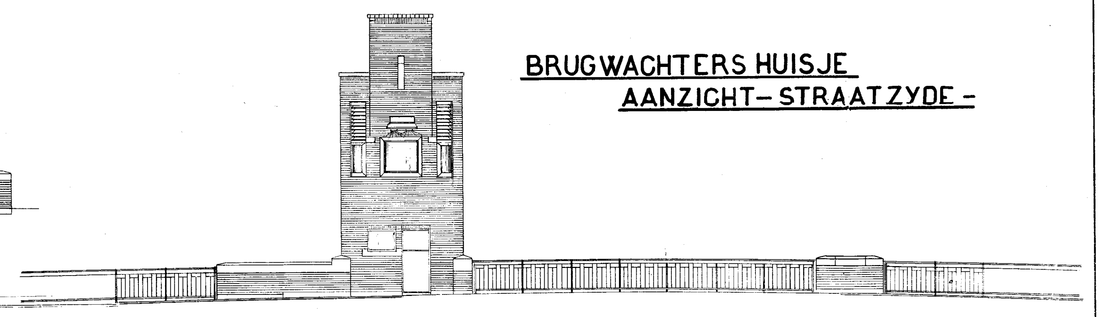

LANDHOOFD MET VLEUGELS ZYDE WEESPER-ZYDE.

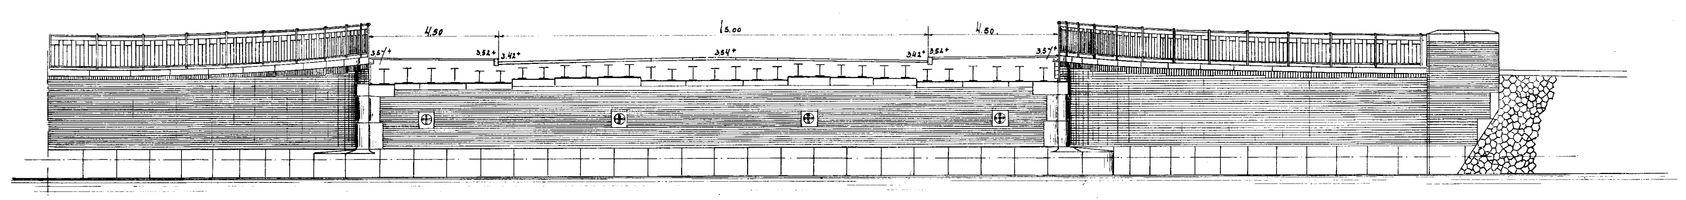

KLEINE PYLER WEESRER-ZYDE

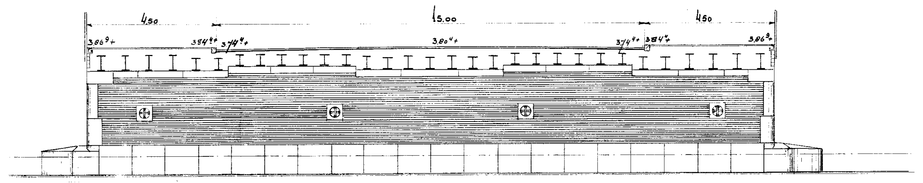

GROOTE PYLER - HOOFD-DOORVAART

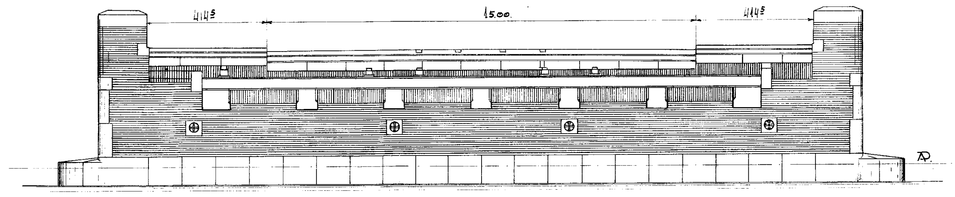

BOOTEN BERGPLAATS

AANZICHT WATER-ZYDE.

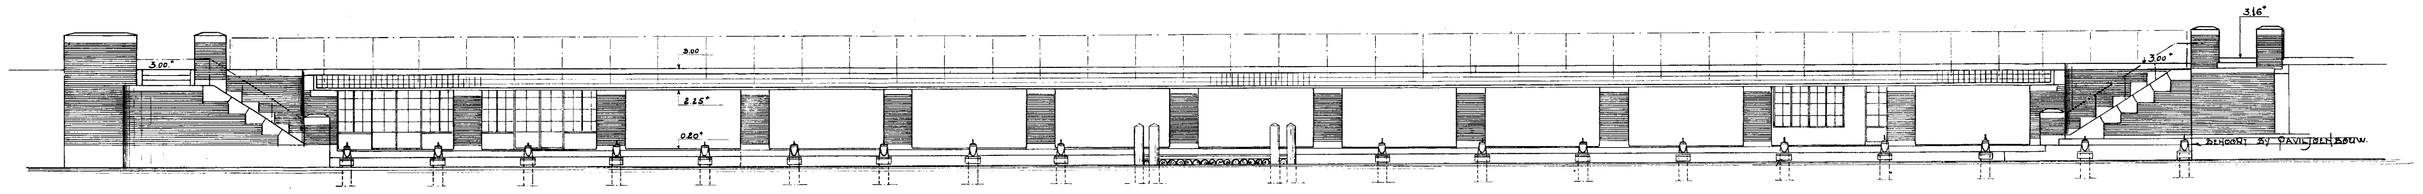

BOOTEN BERGPLAATS - AANZICHT - STRAAT-ZYDE

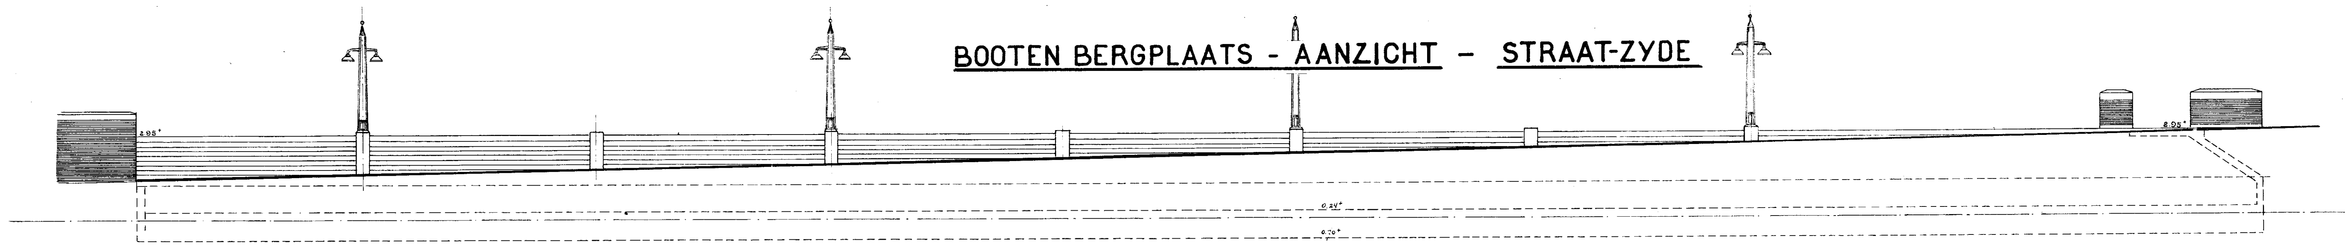

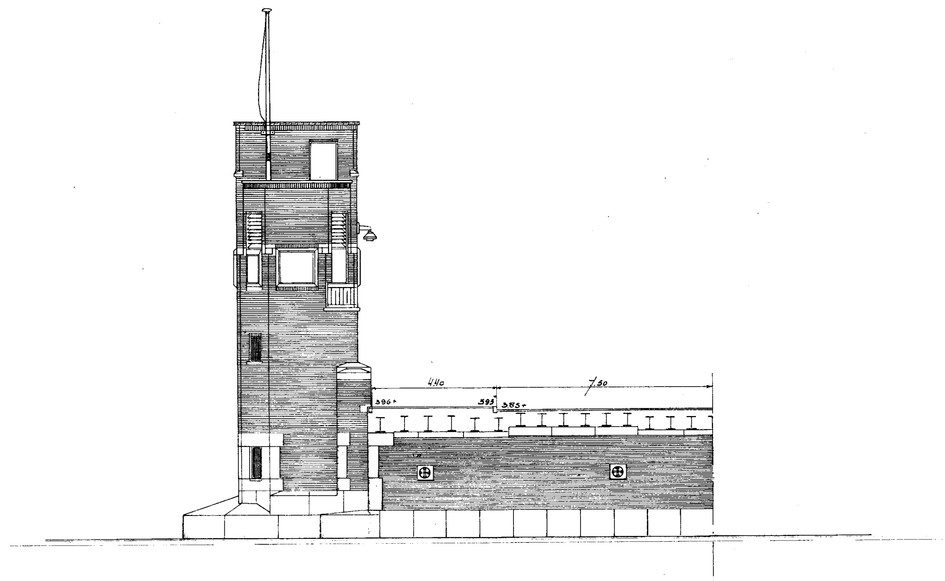

AANZICHT-BRUGWACHTERSHUISJE -
ZYDE - AMSTELDYK.