Detail P3
bovenaansluiting
niet dragende
woningscheidende wand

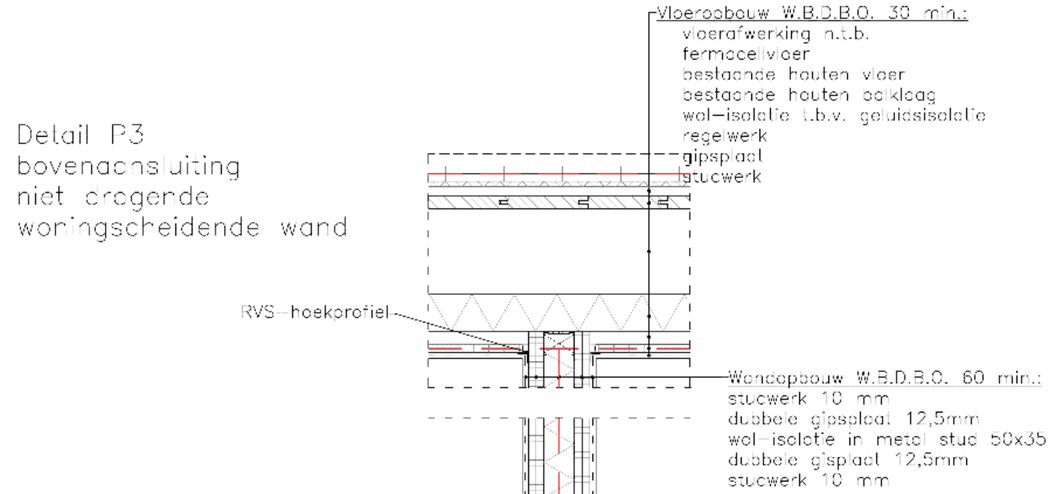

Detail P1
ondercansluiting
dakopbouw
perceelgrens

Detail P2
onderaansluiting
niet dragende
woningscheidende wand

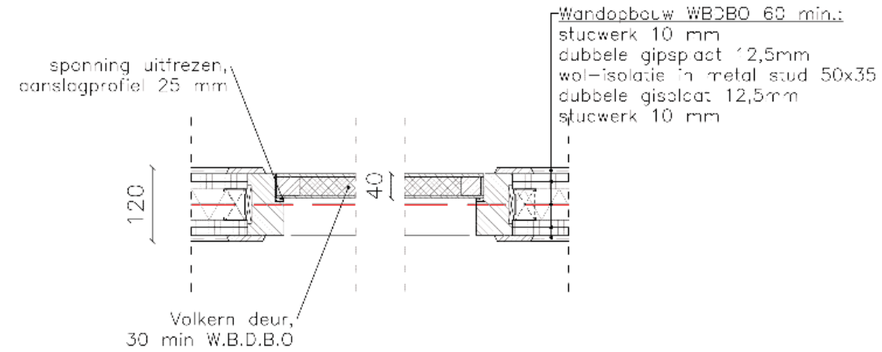

Detail P4
deur horizontaal

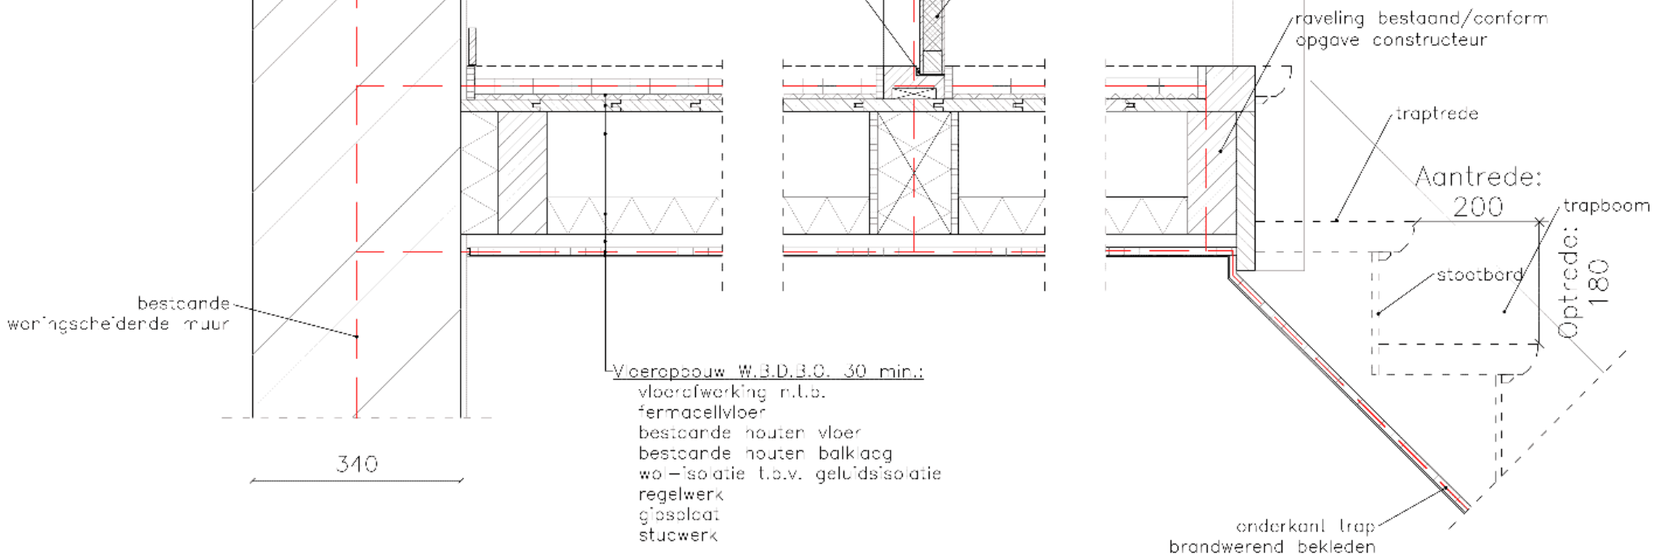

Detail P4
trap

5.1.2.e	Opdrachtgever: –	Fase: Aanvraag omg. verg.	Datum: 03-02-2025	
	Ond.: Principedetaillering	Schaal: 1:10	Getekend 5.1.1.D	VAA.1647.C
	Detailnummer:	Formaat:A3	Bladnr: 1/4	

Alle maten in het werk controleren
Aan deze tekening kan geen rechten worden ontleend