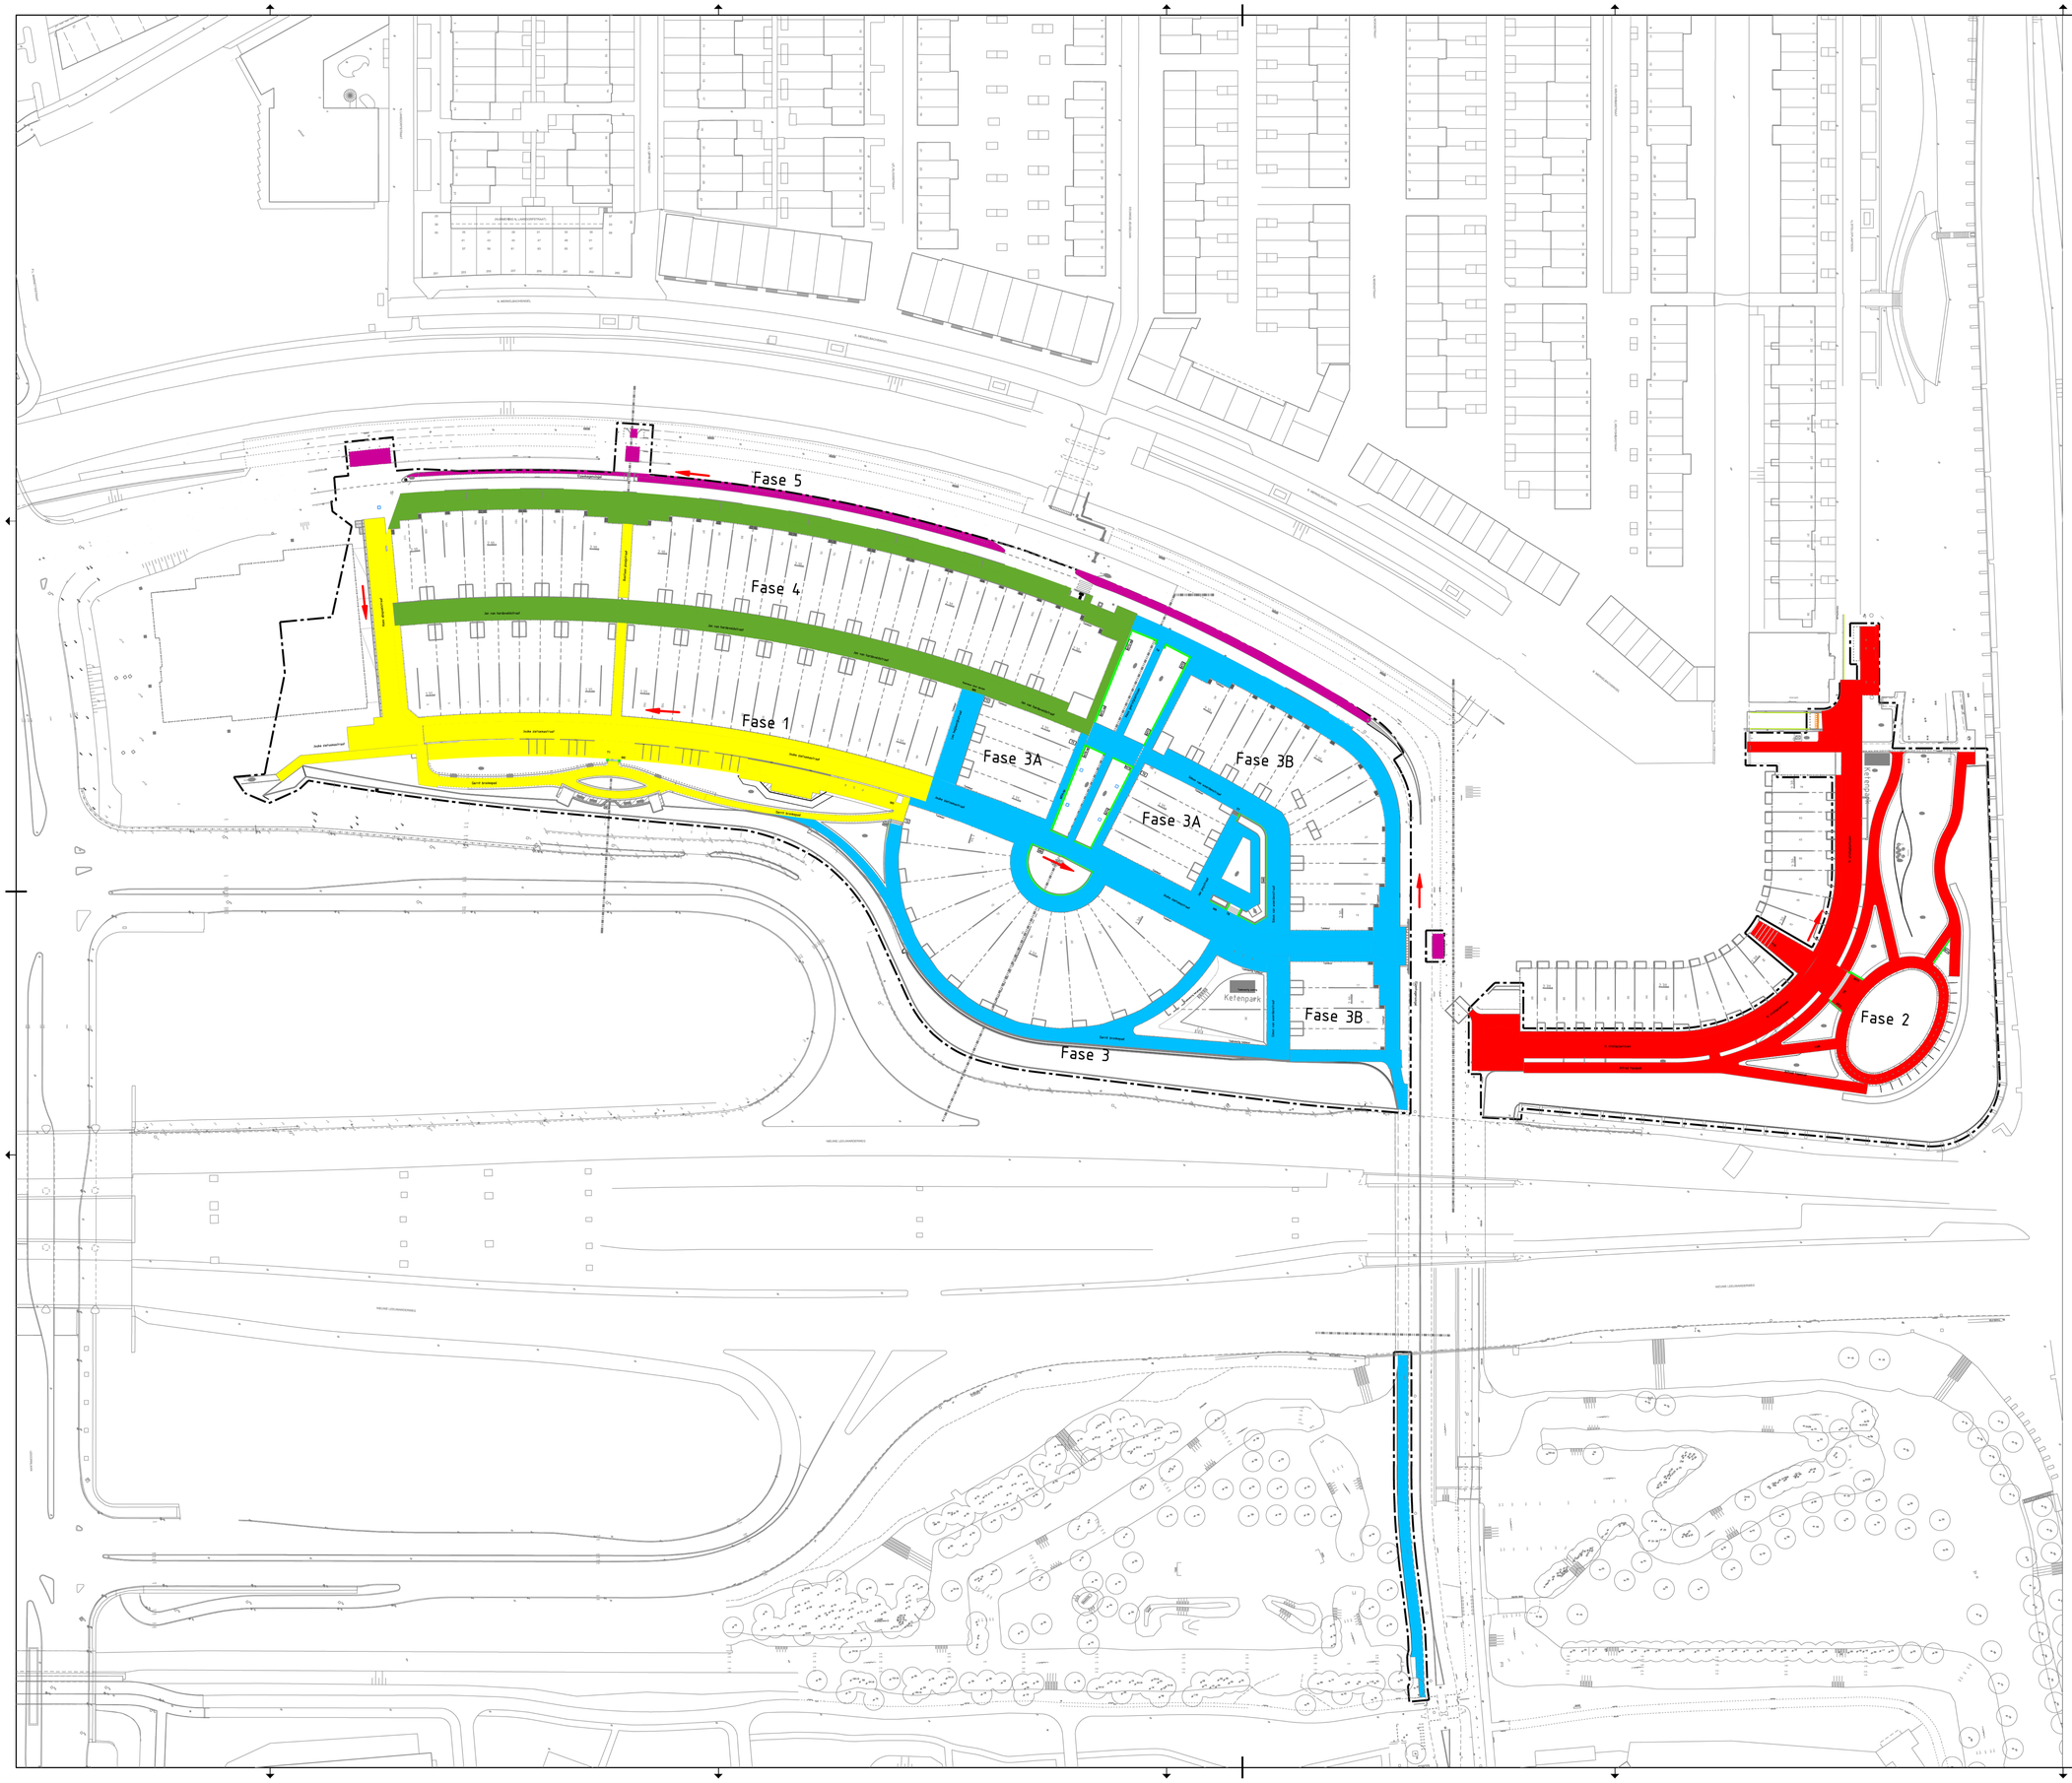

Verklaring

- Fase 1
- Fase 2
- Fase 3
- Fase 4
- Fase 5
- Werkrichting

Gemeente Amsterdam

Ingenieursbureau

Weesperstraat 430
Postbus 12655
1100 AR Amsterdam
Telefoon 020 2511111

Opdrachtgever: Gemeente Amsterdam				
Project: CAN Noorderkwartier woonrijpmaken				
Onderdeel: Fasering				
Status: Definitief	Fase: Bestek	Behoort bij: AI2018-0118	Schaal: 1:250 1:500	
Opsteller:	Goedgekeurd en vrijgegeven:	Paraaf:	Datum: 19-06-2018	Formaat: A0
Projectnummer: 30525	Tekeningnummer: 25-135-07	Bladnummer: fasering	Aantal bladen: 1	Wijziging:
Auteursrechten voorbehouden		Documentnr:	Plotdatum: 10-7-2018	

Bestandsnaam: G:\GDN\Mirostation\Data\Ingenieursbureau\Projecten\wijk21\CAN\Noorderkwartier Woonrijpbk. Bestekstekeningen\k.2 Bestekstekeningen\fasering.dwg