Gemeente Amsterdam

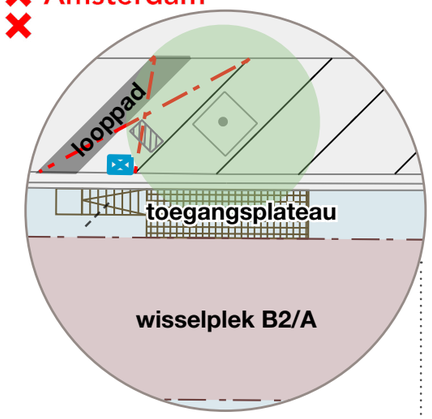

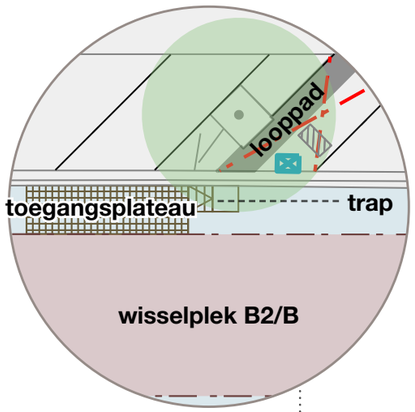

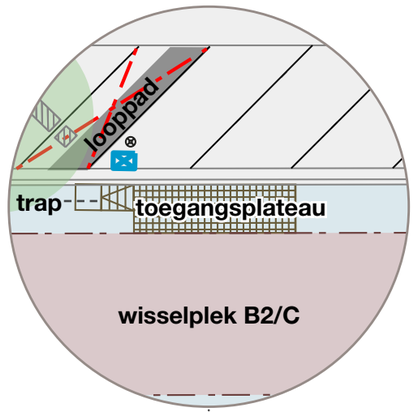

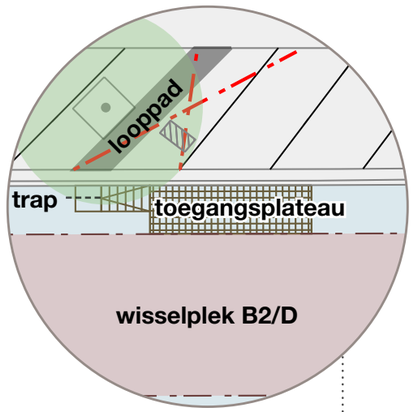

(A) De woonboten zijn zoveel mogelijk naar de bruggen geplaatst, zodat er in het midden ruimte is en zicht op het water.

(B) Op advies van Nautisch Beheer is de afstad van de wisselplekken tot de brug 20 meter.

(C) Ten aanzien van het fietsparkeren bij Dirk van den Broek zijn reeds maatregelen genomen met fietsvlonders.

(D) Ten behoeve van de toegang tot de woonboten worden verschillende parkeerplaatsen opgeheven, in totaal 4 stuks. Op deze 4 locaties is daarnaast ruimte voor extra fietsenrekken.

WISSELLOCATIE B2 en B3
Bilderdijkkade

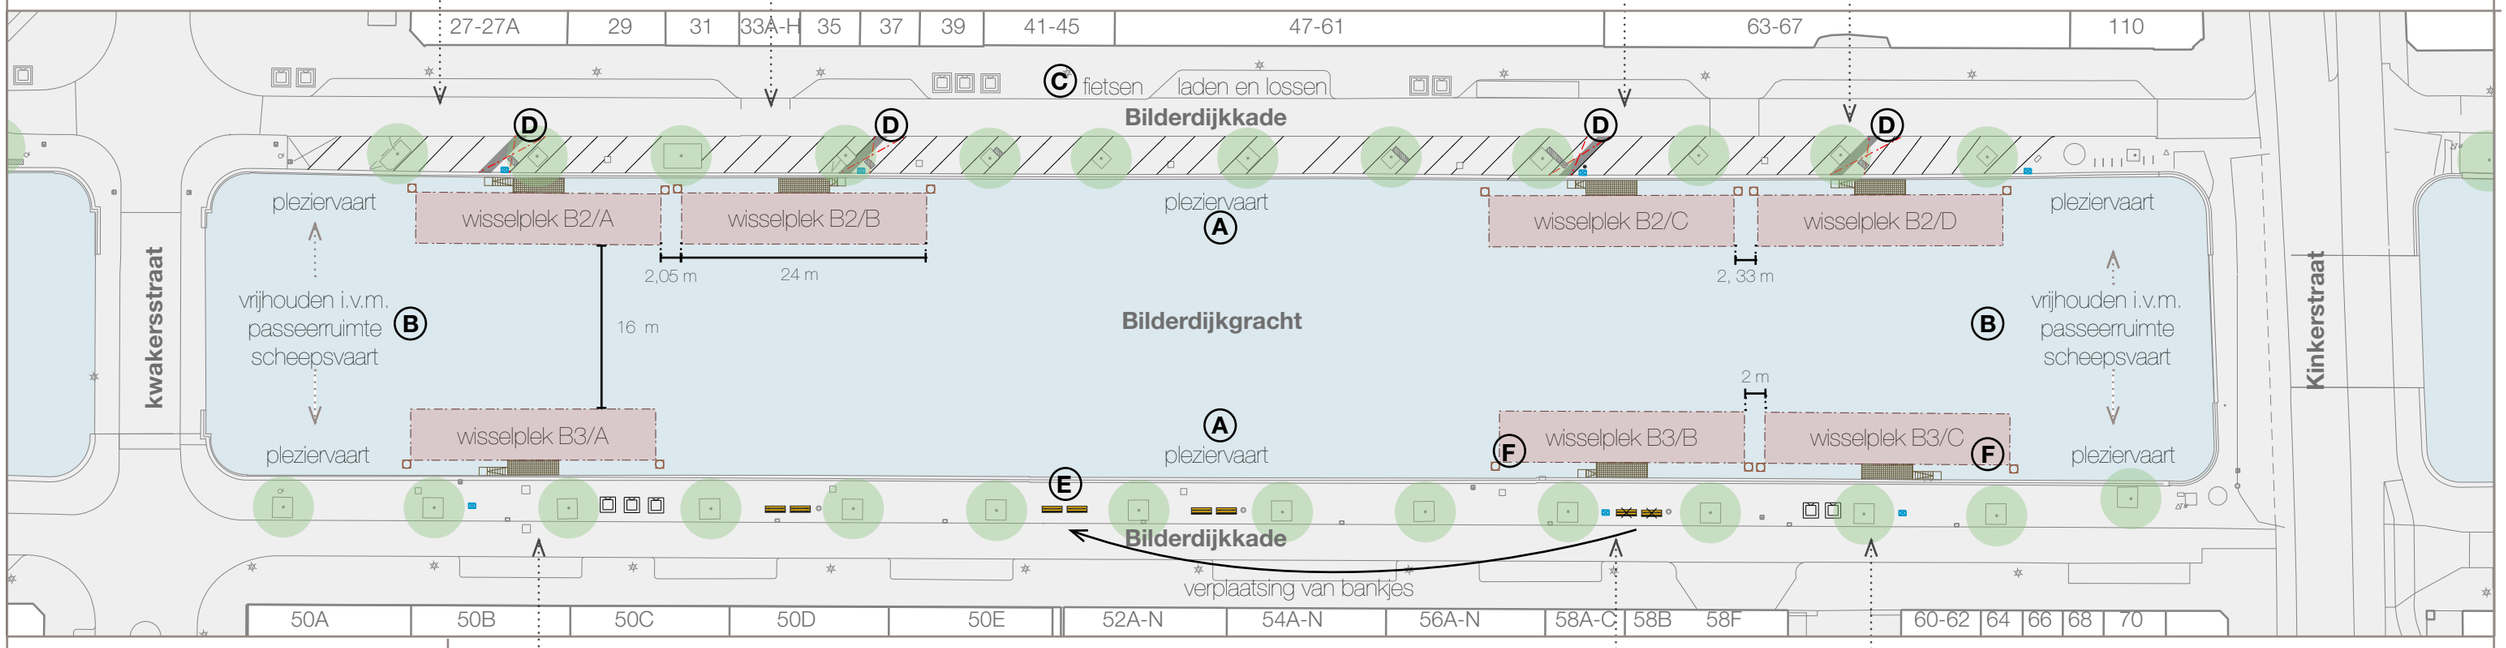

LEGENDA
- wisselplek voor woonboot
- water
- boom
- openbare ruimte
- looppad naar woonboot
- vervallen parkeerplek
- walkast locatie indicatief
- afvalcontainers
- fietsenrek
- zitelement
- aanmeerpaal, locatie indicatief, diameter circa 400 mm

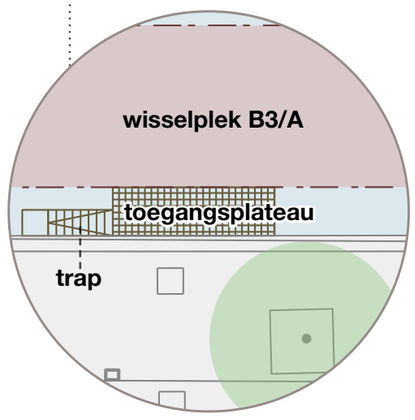

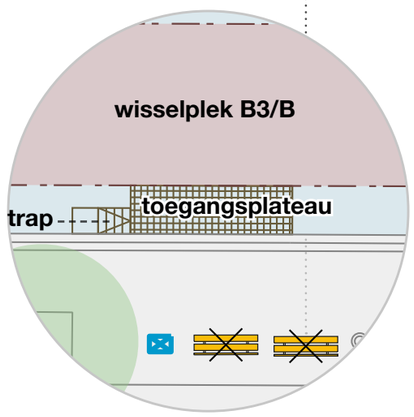

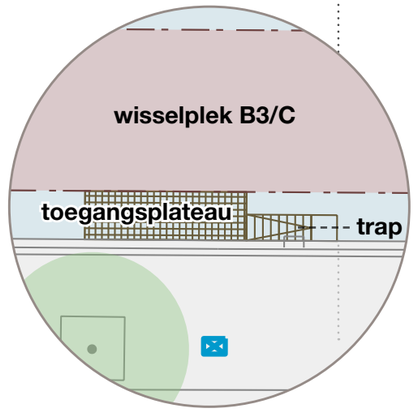

(E) Zitbanken worden verplaatst naar het midden, waarbij ook een extra prullenbak geplaatst wordt.

(F) Op de wisselplekken B3/B en B3/C worden geen woonboten gelegd met een houtkachel.

N