Inrichting Openbare Ruimte Herengracht 109 - 169
Variant 3

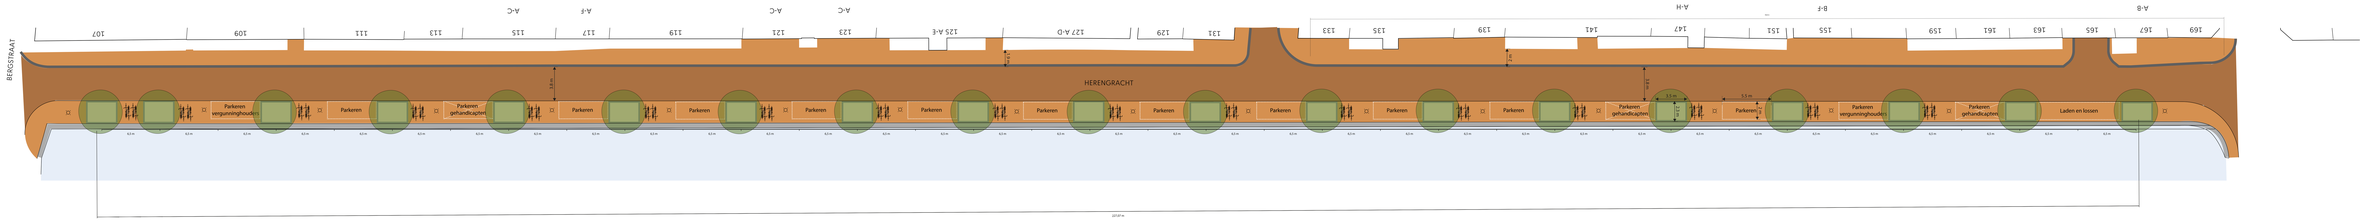
BERGSTRAAT
HERENGRACHT
107
109
111
113
115
117
119
121
123
125 A-E
127 A-D
129
131
133
135
139
141
147
151
155
159
161
163
165
167
169
A-F
A-C
A-C
A-C
A-F
A-H
B-F
A-B
Parkeren vergunninghouders
Parkeren
Parkeren gehandicapten
Parkeren
Parkeren
Parkeren
Parkeren
Parkeren
Parkeren
Parkeren
Parkeren
Parkeren
Parkeren
Parkeren gehandicapten
Parkeren
Parkeren vergunninghouders
Parkeren gehandicapten
Laden en lossen
1.8 m
2.3 m
2.3 m
1.8 m
3.5 m
3.5 m
2.3 m
2.3 m
2.3