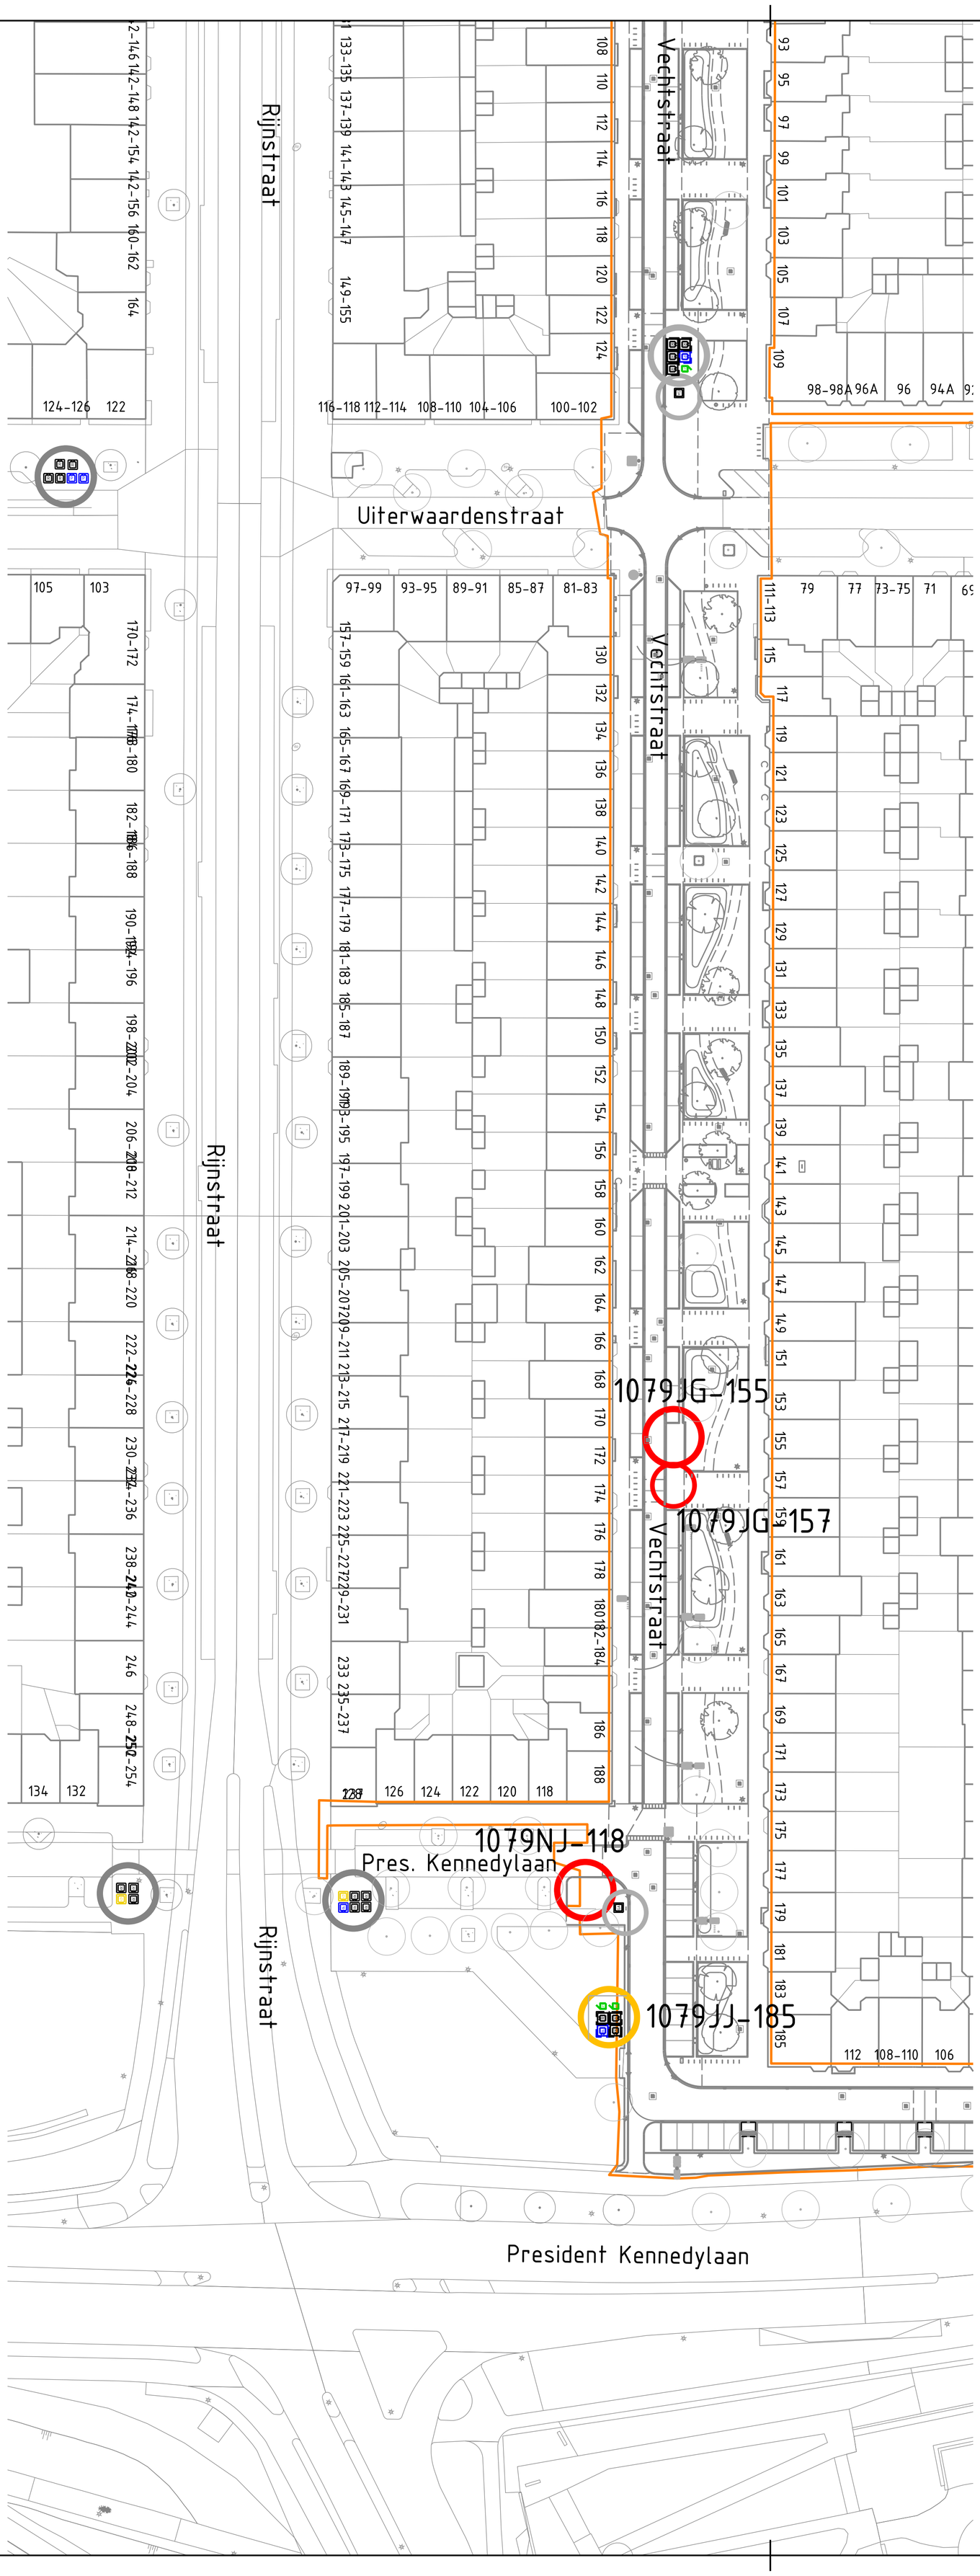

Legenda

- Containerplek ongewijzigd
- Gewijzigd zonder uitbreiding
- Uitbreiding en evt. gewijzigd
- Opheffen
- Nieuwe containerplek
- 1015TW-11 Nummer containerplek

- Ondergrondse afvalcontainer voor restafval
- Ondergrondse afvalcontainer voor papier en karton
- Ondergrondse afvalcontainer voor glas
- Ondergrondse afvalcontainer voor textiel
- Bovengrondse afvalcontainer voor restafval
- Bovengrondse afvalcontainer voor papier en karton
- Bovengrondse afvalcontainer voor glas
- Bovengrondse afvalcontainer voor textiel
- Aanbiedplek grofafval
- Aanbiedplek rolcontainers
- Tuinkorf
- Verzamel Container GFE/T
- GFE/T Cocon

Afval & Grondstoffen

Opdrachtgever: Gemeente Amsterdam				
Project: AIV SD Zuid KM04 Rijnbuurt Oost				
Onderdeel: Locatiebesluit Fase 3 Vechtstraat				
Status: Concept	Fase: VO	Behoort bij: Bestek	Schaal: 1:200 1:500	
Opsteller: E. Burgler	Goedgekeurd en vrijgegeven: D. Post	Paraaf: PL	Datum: 14-10-2026	Formaat: A1
Projectnummer: 23006147	Tekeningnummer: Bijlage	Bladnummer: 01	Aantal bladen: 1	Wijziging:
Auteursrechten voorbehouden		Documentnr:	Plotdatum: 10/15/2026	
Bestandsnaam: C:\Users\Elco.Burgler\Downloads\KM04_DO_Rijnbuurt_Oost_FASE_III (1).dgn				