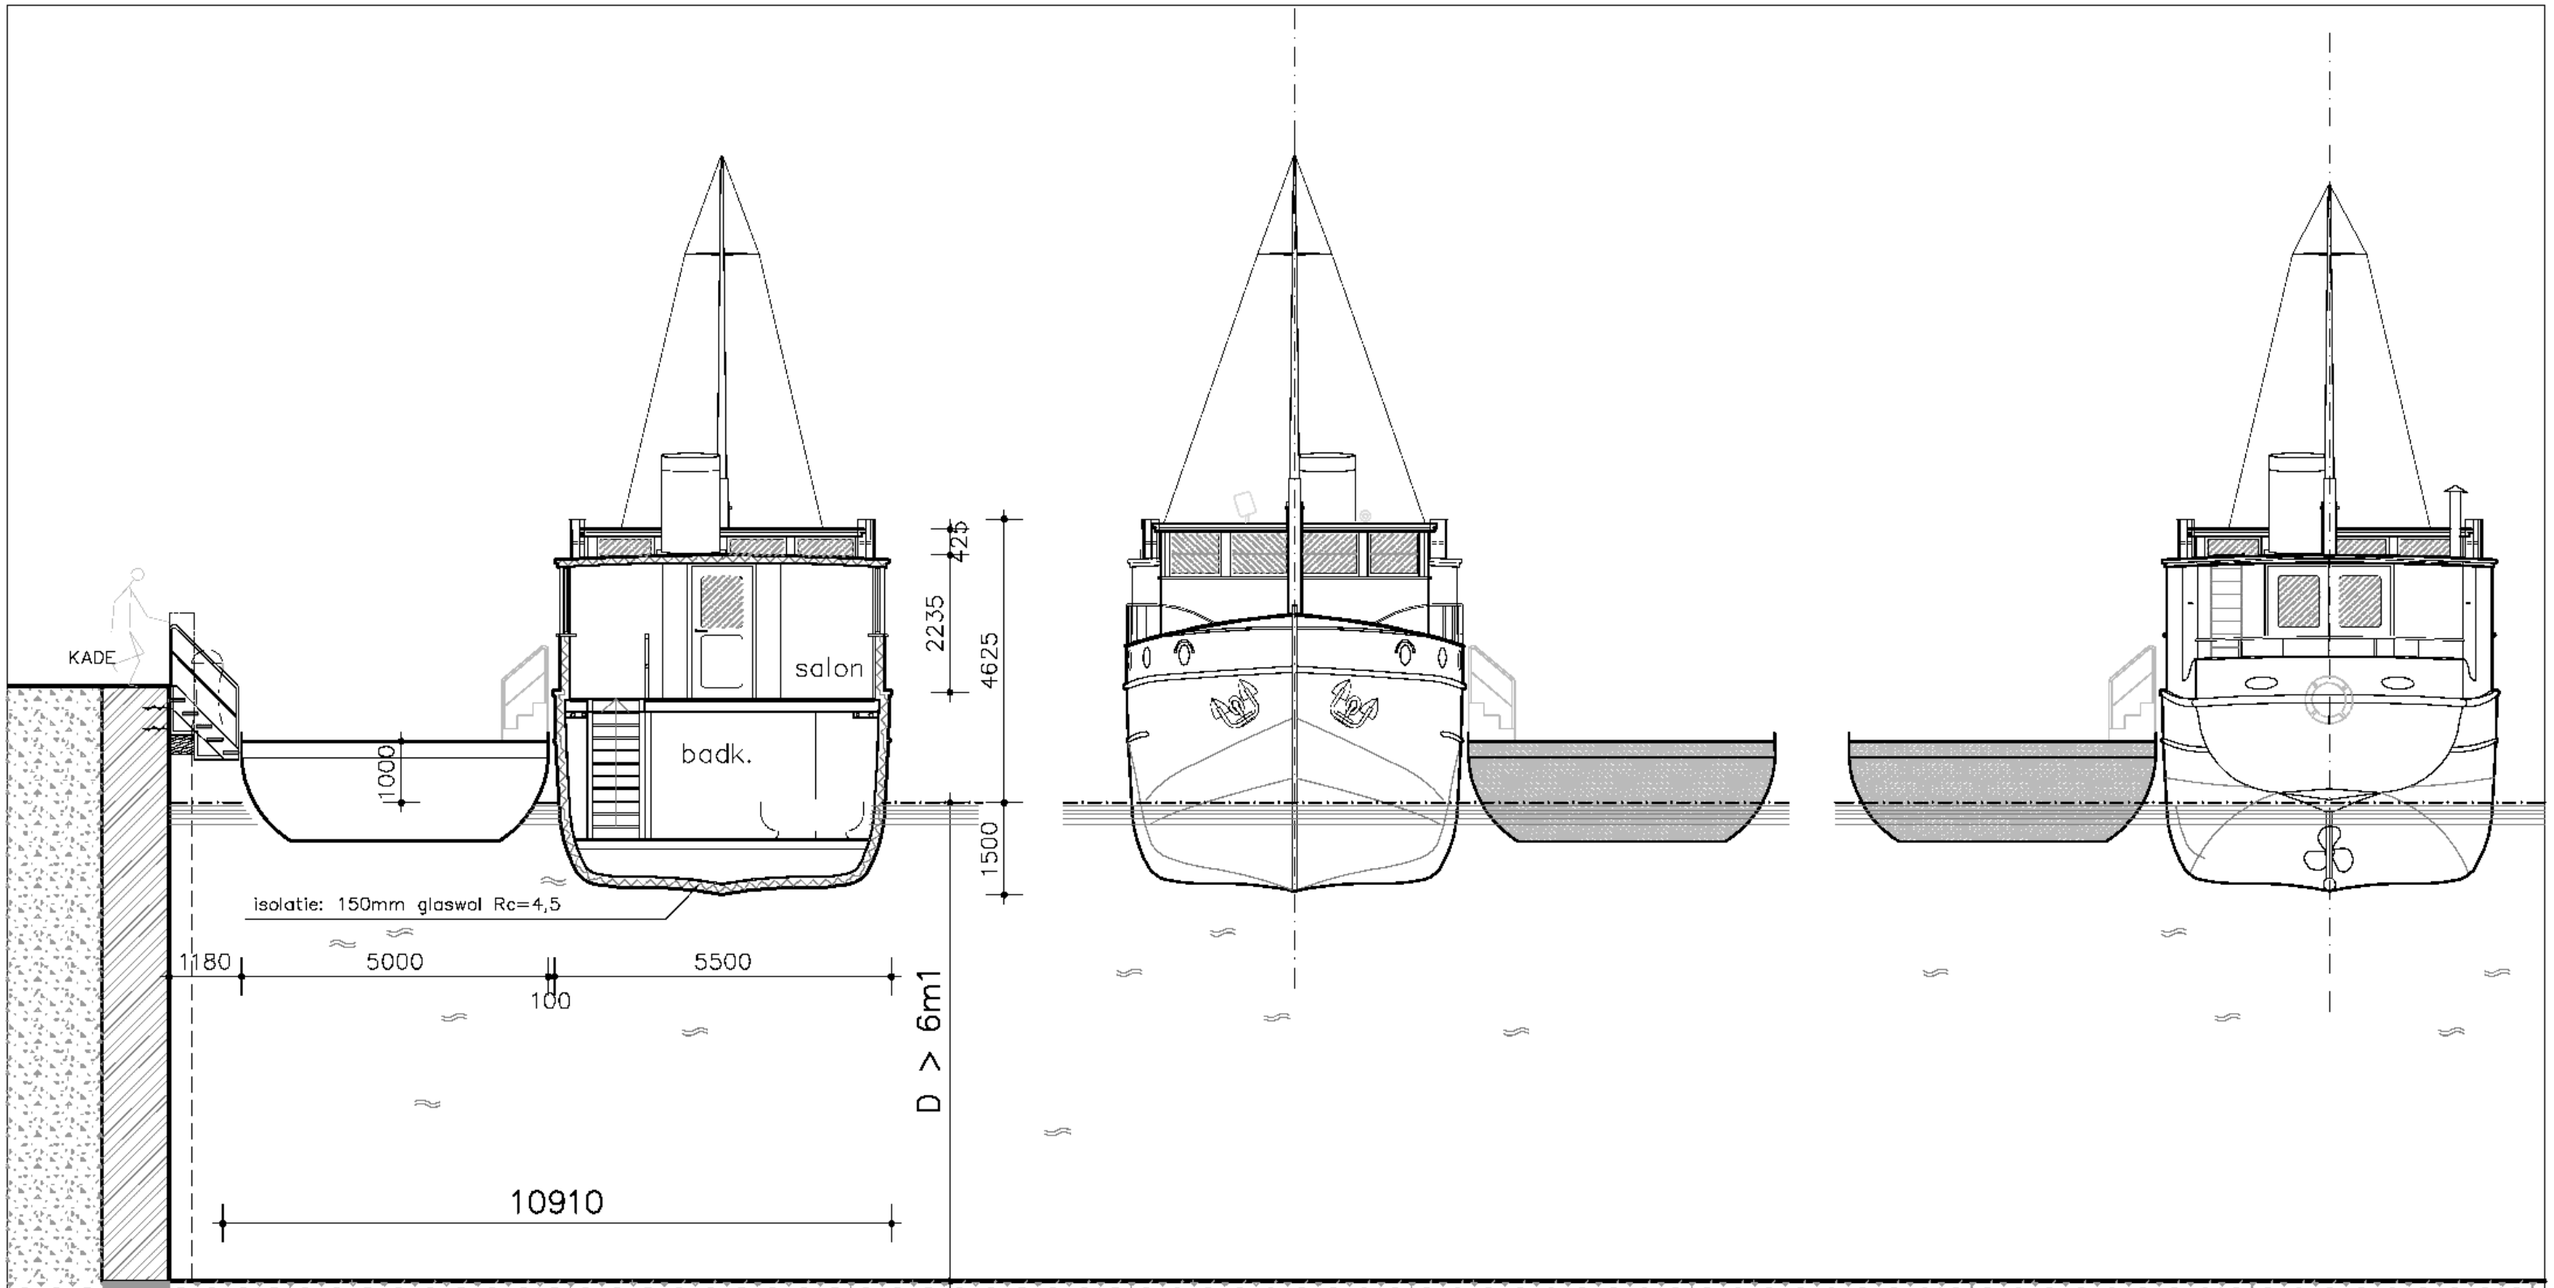


NB. De Feja is een varend schip.

wijz C

VERPLAATSING WS FEJA naar JAVAKADE 79 AMSTERDAM

onderwerp
DWARSDOORSNEDE
VOOR + ACHTERAANZICHT
JAVAKADE 79
NIEUWE TOESTAND

fase
OMGEVINGSVERGUNNING

5.1, 2, e

schaal 1:100
formaat A3
werknummer A216

datum 15–07–2026
gewijzigd a 22–07–2026
gewijzigd b 29–07–2026
gewijzigd c 13–08–2026
gewijzigd d

file Bureau/WB/216FEJ
blad BA–14

Amsterdam