

Voorgevel

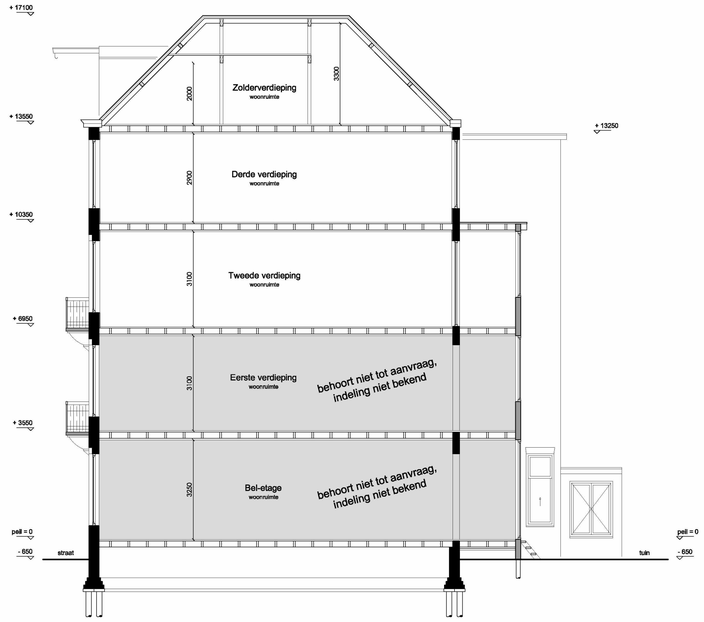

Doorsnede A-A



Achtergevel

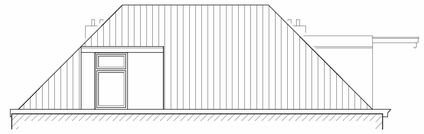

Linker zijgevel

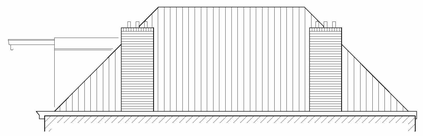

Rechter zijgevel

RENVOOI		
afkorting	symbool	omschrijving
-		constructieve muren
-		lichte scheidingswand
sl		standleiding
rg		rookgasafvoer & luchttoevoer
mv		mechanische ventilatie
cv		cv-ketel
gz		geizer
mk		meterkast
gas		gasmeter
hwa		hemelwaterafvoer
wm		wasmachine
wd		wasdroger
kk		koelkast
kt		kooktoestel
vk	-	verkeersruimte
gvk	-	gemeenschappelijke verkeersr.
vr	-	verblijfsruimte
rm		rookmelder op lichtnet volgens NEN 2555
WBDBO		weerstand branddoorslag en brandoverslag in minuten

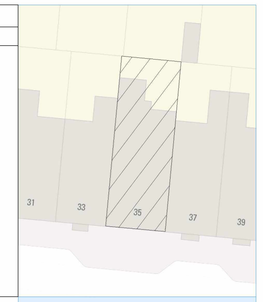

Noord

Situatie, schaal 1: 500

Project gegevens:

Adres:	5.1.2.e
Postcode:	1017 XX
Gemeente:	Amsterdam
Gebied:	Singelgrachtzone
Monument:	Nee
Orde Pand:	Orde 2

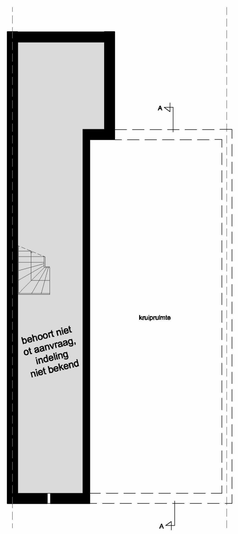

Souterrain

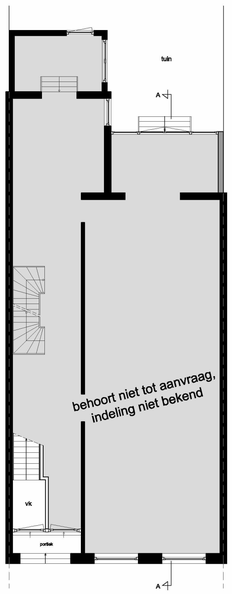

Bel-etage

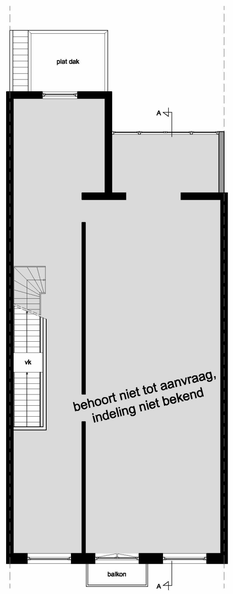

Eerste verdieping

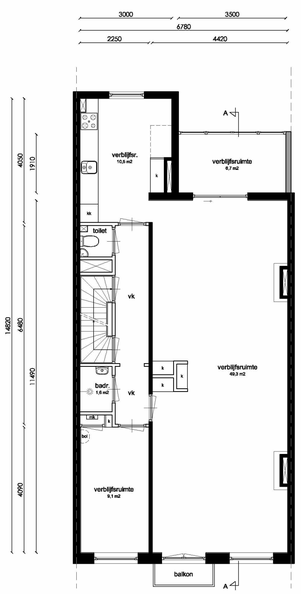

Tweede verdieping

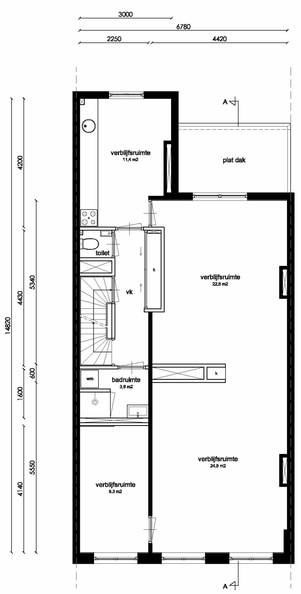

Derde verdieping

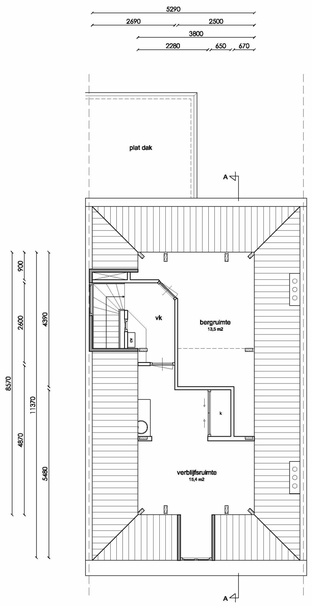

Zolderverdieping

5.1.2.e

Amsterdam

Onderwerp:	Bestaande toestand
Fase:	Omgevingsaanvraag
Datum:	25-08-2021
Gewijzigd:	18-11-2021
Schaal:	1: 100
Werknummer:	21081

Tek. nr: B.01

LiNQ VASTGOED ADVISEURS BV