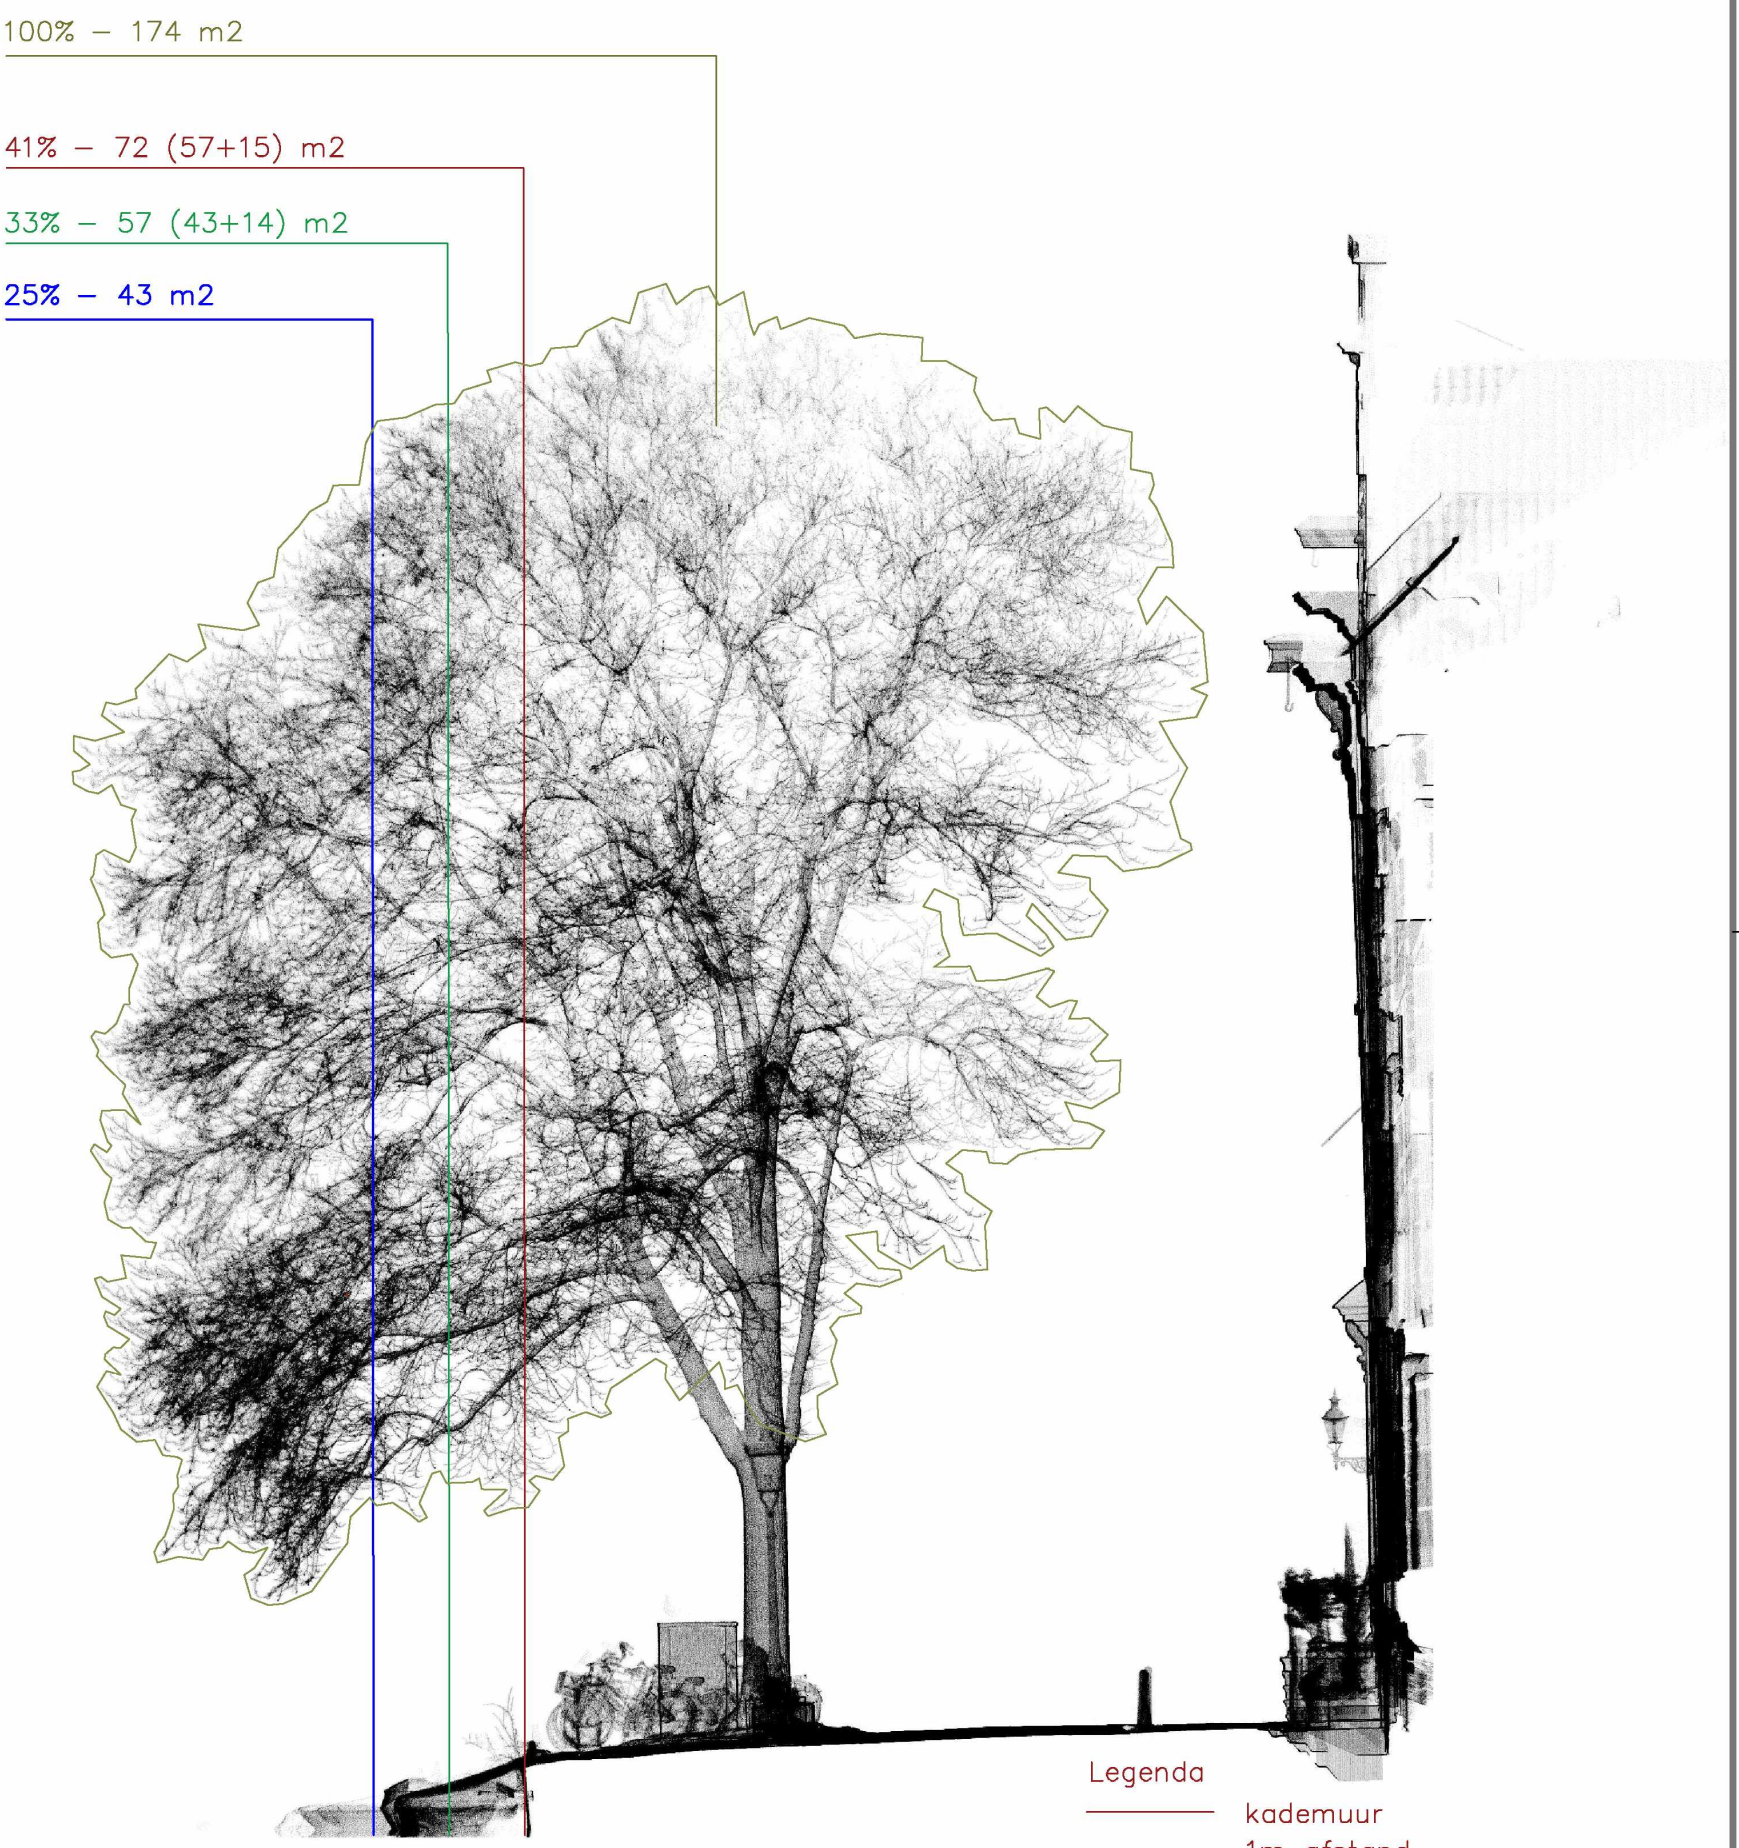


# Amsterdam Bomen, Singel (centrum)

**22022** **Boomnummer: 341975** **Rak: SIN0401**

**Datum: 27-01-2022** **Rev:** **Schaal: 1:100** **A3**

**Adres:** Ericsonstraat 2
5121 ML Rijen
**Mail:** info@leap3d.nl
**Website:** www.leap3d.nl