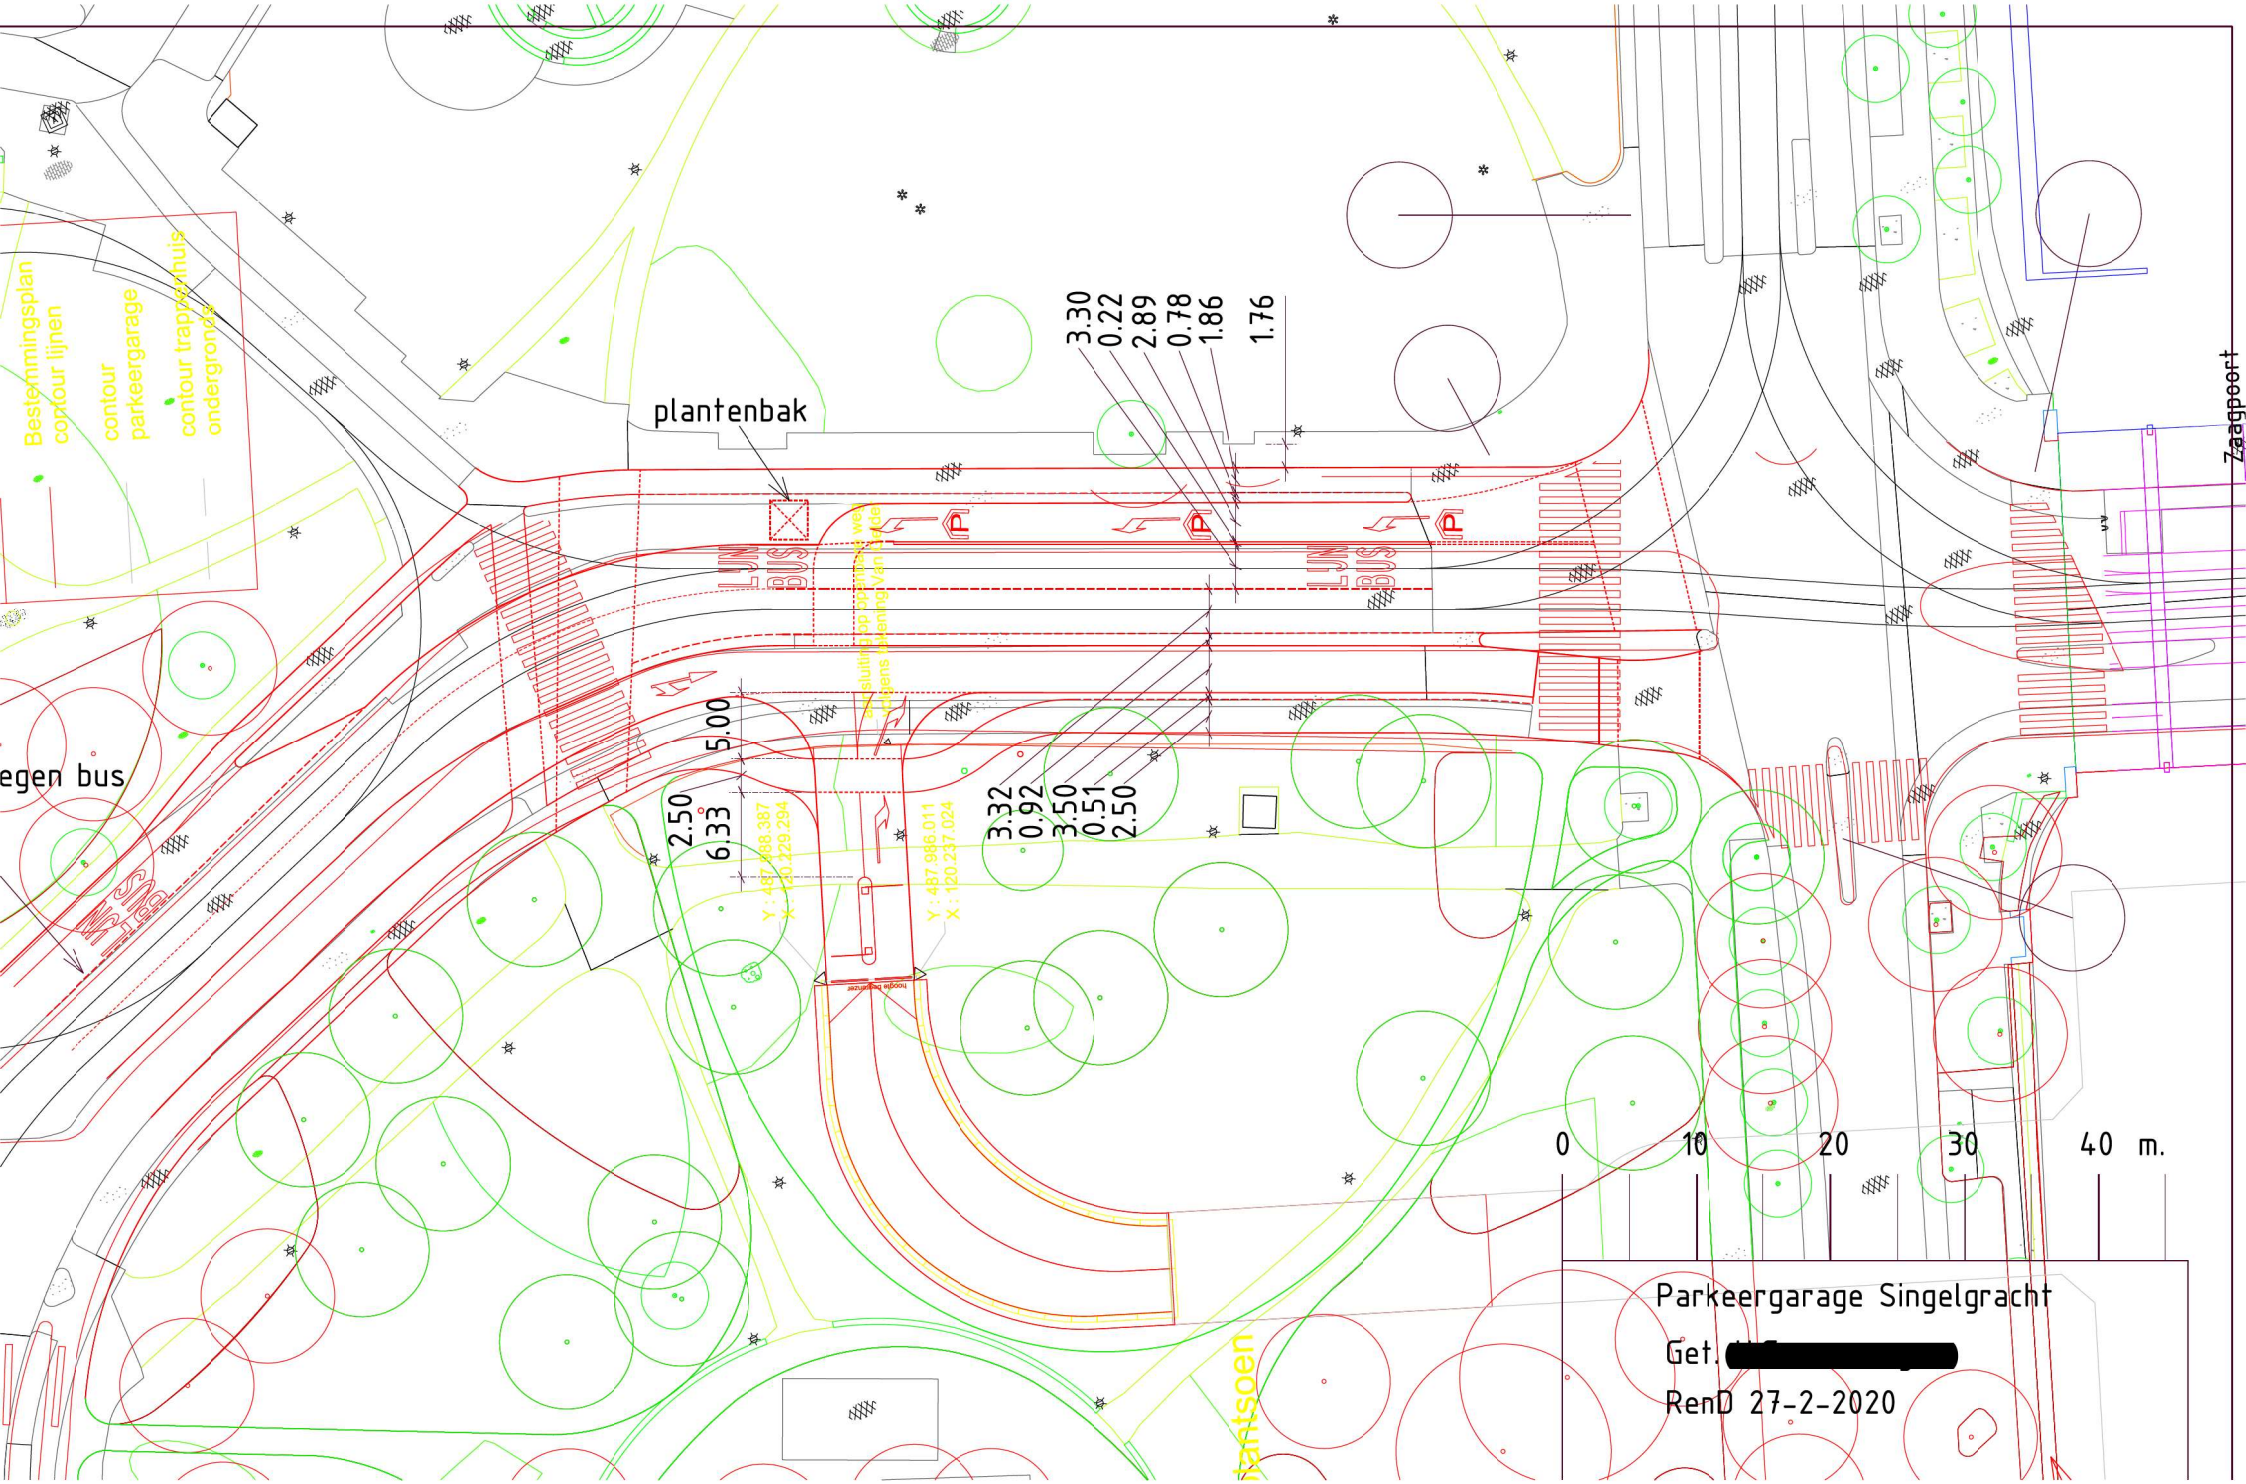
Bestemmingsplan
contour lijnen
contour
parkeergarage
contour trappenhuis
ondergronds
plantenbak
3.30
0.22
2.89
0.78
1.86
1.76
5.00
2.50
6.33
3.32
0.92
3.50
0.51
2.50
LIJN
BUS
egen bus
Zaagpoort
0
10
20
30
40 m.
Parkeergarage Singelgracht
Get. [redacted]
RenD 27-2-2020