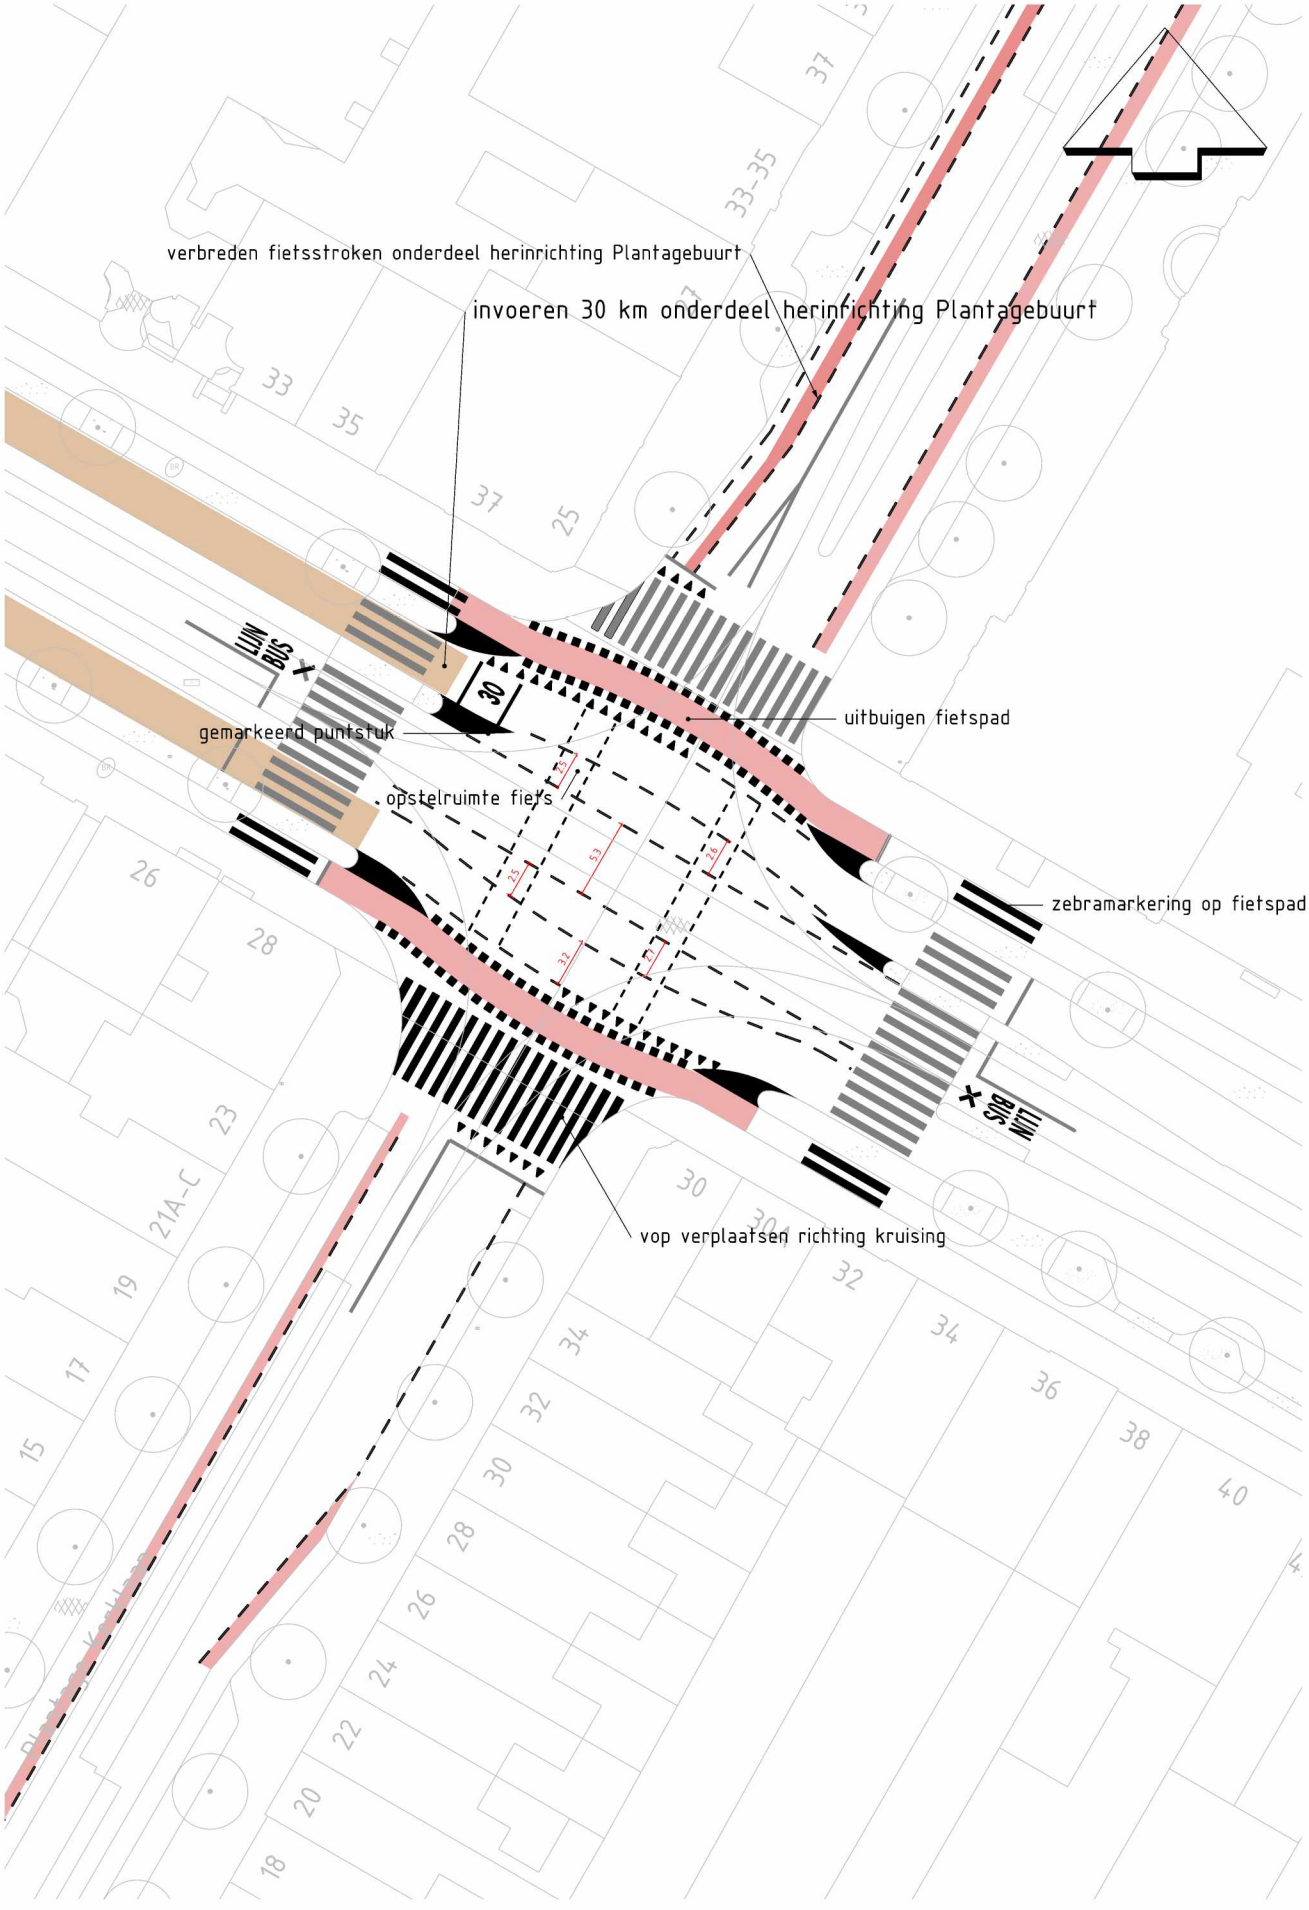

Gemeente
Amsterdam
Ruimte & Duurzaamheid

Schetsvoorstel aanpassing kruispunt Pl. Kerklaan-Pl. Middenlaan

© Gemeente Amsterdam Auteursrechten voorbehouden

Geplot door : 10.2.e

Datum plot : 16-04-2020

PW documentnaam : pw:\SWAPPAMS1167 basis.ian:RD_ProjectWise\Documents\Gebruikers\klijn015\WBA Blackspots 20(