VOORGENOMEN SPLITSING IN APPARTEMENTSRECHTEN VAN
HET KADASTRALE PERCEEL GEMEENTE SLOTEN (NH)
SECTIE: E **NR.:** (10)(2e)
D.D.: **DE NOTARIS:**

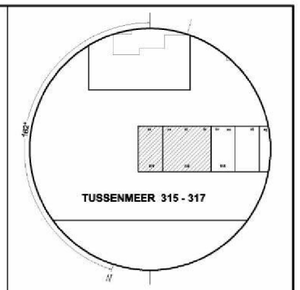

SITUATIE 1:1000
Sectie E , nr 3094 - 3095

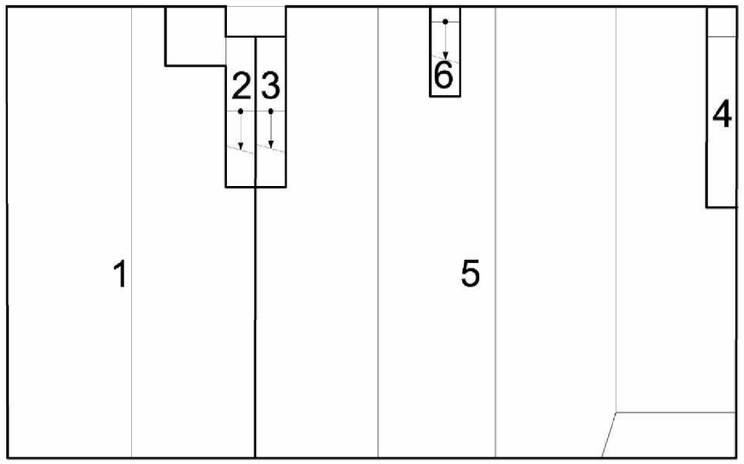

BEGANE GROND 1:100

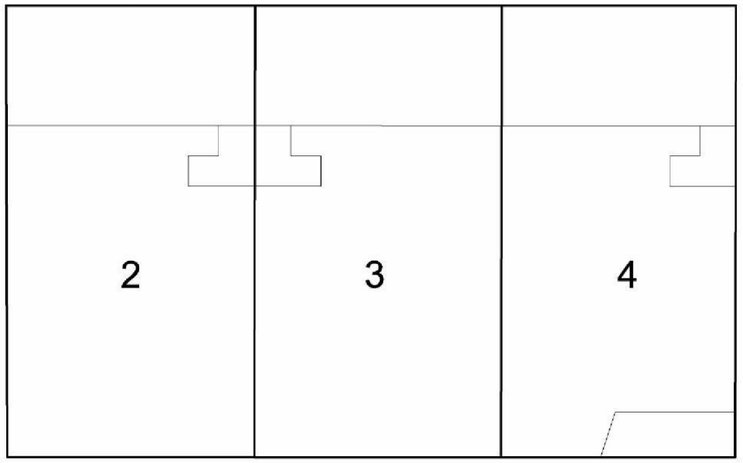

1e VERDIEPING 1:100



Schaal 1:100

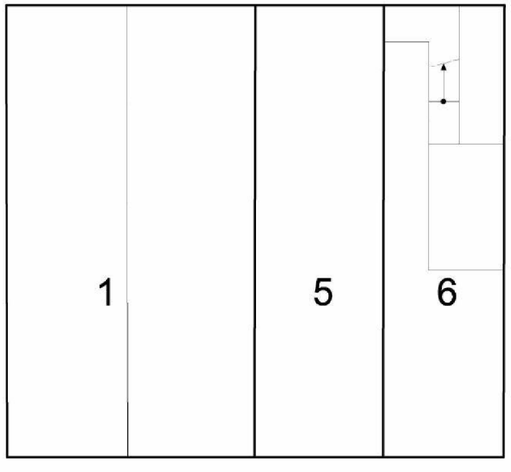

KELDER 1:100

Feekes Vastgoed Advies
bouwkundige adviezen
splitsingen
architectuur
interieur advies en uitvoering
groenburgwa(10)(2
1011 HW Amste
tel (10)(2e)
fax
mobiel
e-mail (10)(2e)ekesvastgoed.nl

locatie	Amsterdam
datum	21-01-2010
1e wijziging	-
2e wijziging	-
3e wijziging	-
getekend	SCB
schaal	1:100
formaat	A1
maten	mm
blad	1/1

project
SPLITSINGSAANVRAAG
(10)(2e)
onderwerp
SPLITSINGS TEKENING