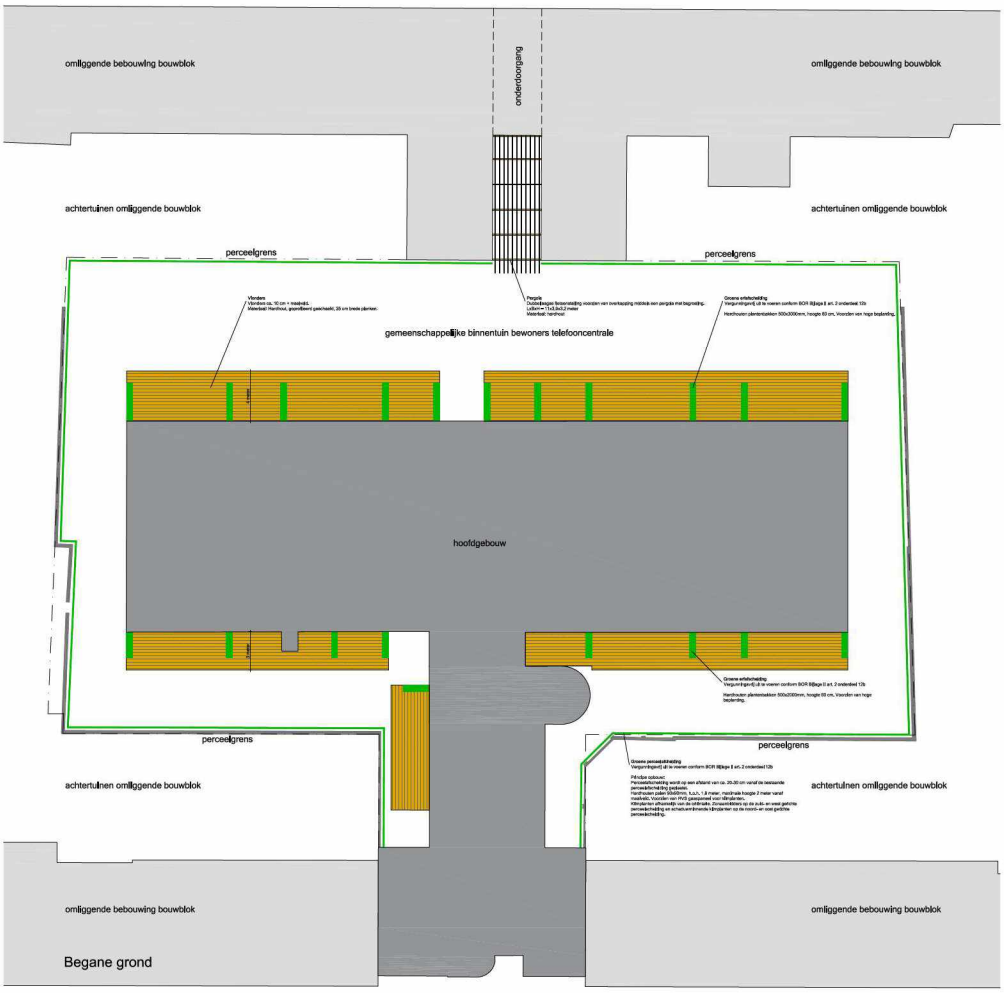

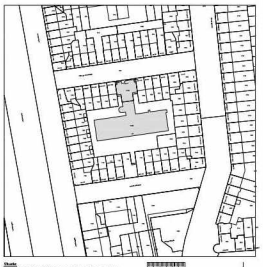

Kadastraal bekend: Gemeente Sloten Noord-Holland
Sectie: D Nummers: 12003-12155-12156
Schaal 1:1000

Uitsluitend:
Alle maten in het werk controleren en eventueel in overleg aanpassen aan bestaande bebouwing.

AVB
Jonas Wijnhout BB
[redacted]
www.amsterdamsvoogdelijkbeheer.nl

Werk:
Filips van Almondestraat 15 te Amsterdam

Opdrachtgever:
[redacted]

Ordonnance:
Bouwwerken in de kijn

Datum:
10 maart 2021

Datum gedrukt:
A:
B:
C:
D:

Schaal:
1:100

Formaat:
A0

Tekeningnummer:
Tr-01

Gemeente:
[redacted]

T16