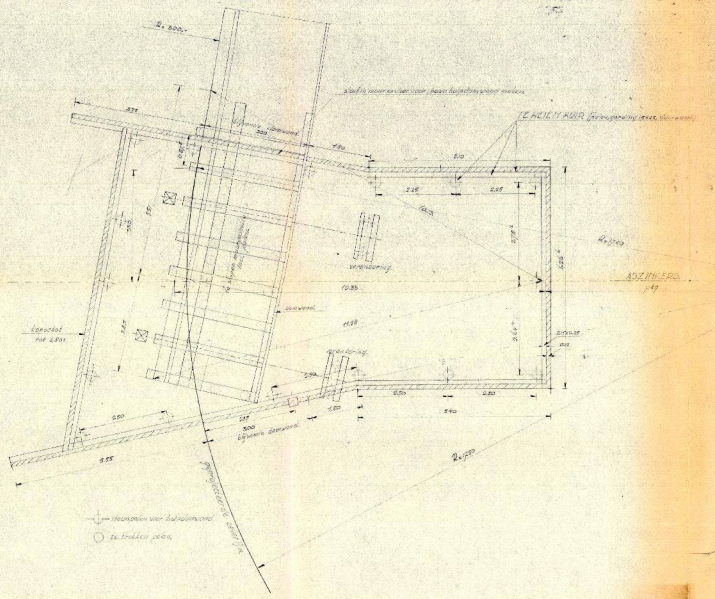

BOVENAANZICHT TE SLOPEN GEDEELTE WALMUUR
EN TE HEIEN KUIP

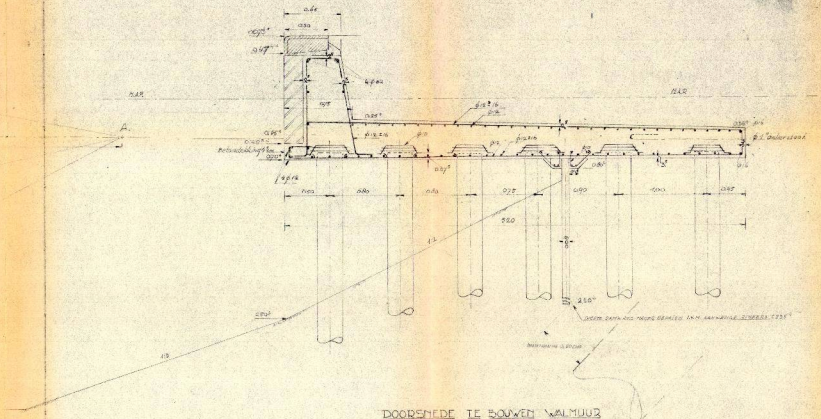

DOORSNEDE TE BOUWEN WALMUUR

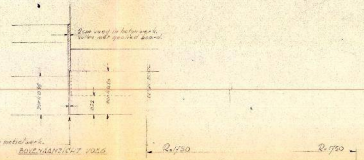

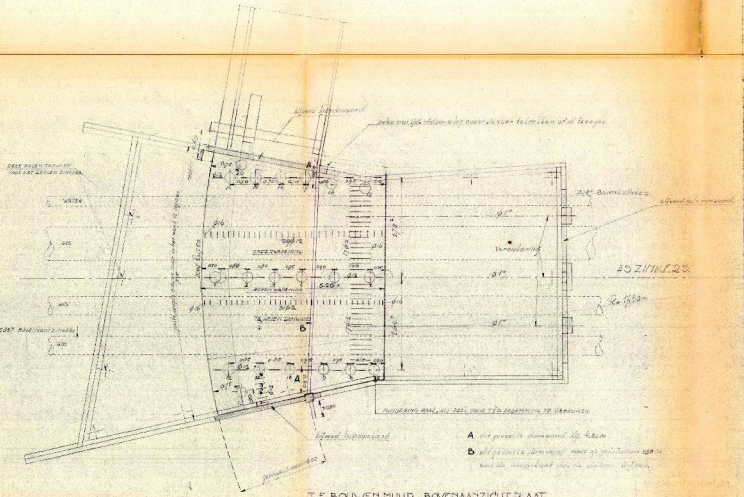

TE BOUWEN MUUR BOVENAANZICHT PLAAT

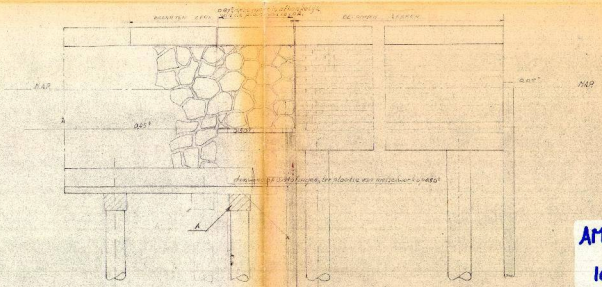

VOORAANZICHT

AMS-09
1951

DIENST DER PUBLIEKE WERKEN
AMSTERDAM
AFD GEREEDMAKEN TERREINEN

INDUSTRIETERR. DUIVENDRECHT

N-6

SCHAAL 1:50, 1:20

Tek.	7-7-51		SEHOORT BIJ AMS-9
Cont.			
Ontw.	9-7-51		
Ink.	9-7-51		201. G.T. 96
Gez.	9-7-51		
Rev.			1780-B