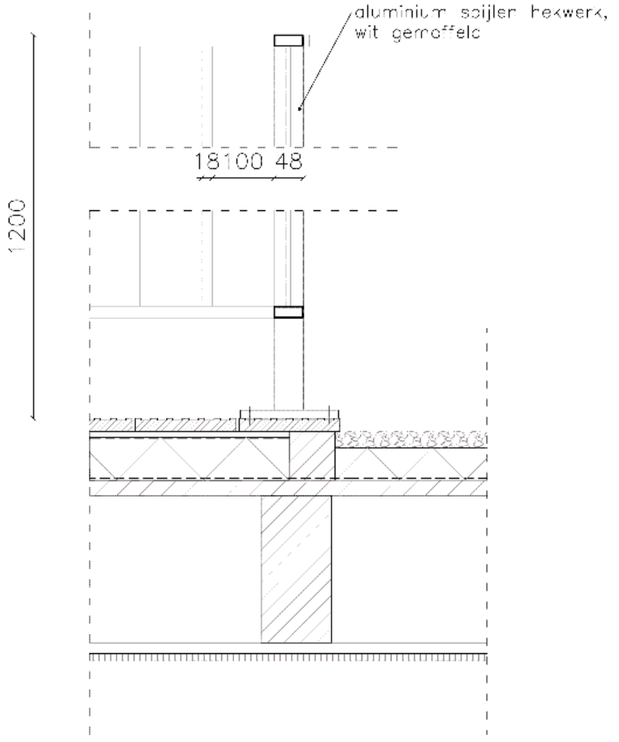

Detail 11
dakterras en balustrade

5.1.2.e

Opdrachtgever: –
Ond.: details dakterras en hekwerk
Detailnummer:

Fase: Aanvraag omg. verg.
Schaal: 1:10
Formaat: A3

Datum: 03-02-2025
Getekend: 5.1.1.D
Bladnr: 3/4

VAA.1647.F

Alle maten in het werk controleren
Aan deze tekening kan geen rechten worden ontleend