24-11-2022 versie 1

Gemeente Amsterdam

WISSELLOCATIE B1
Bilderdijkkade

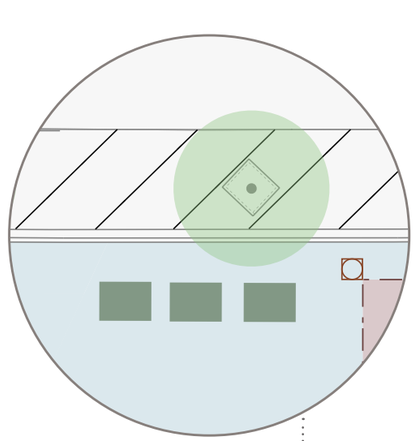

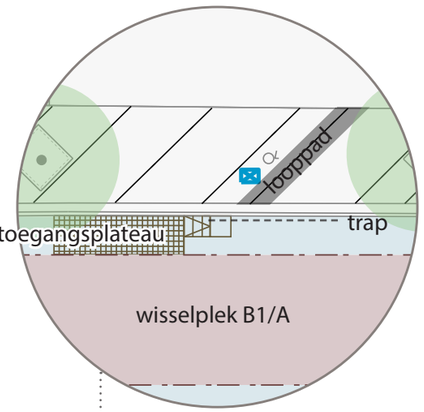

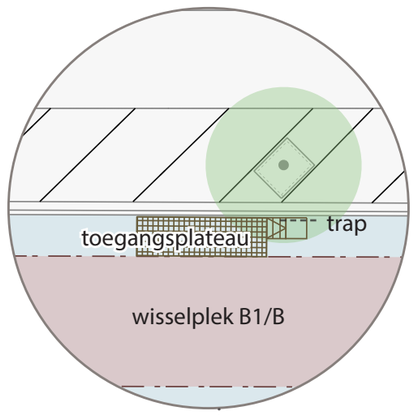

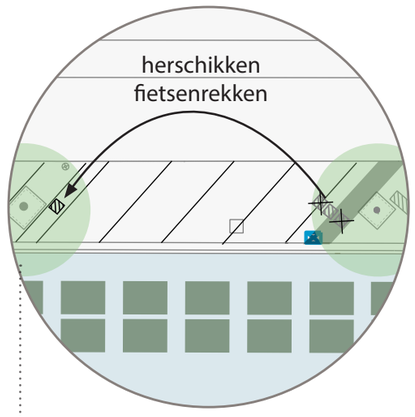

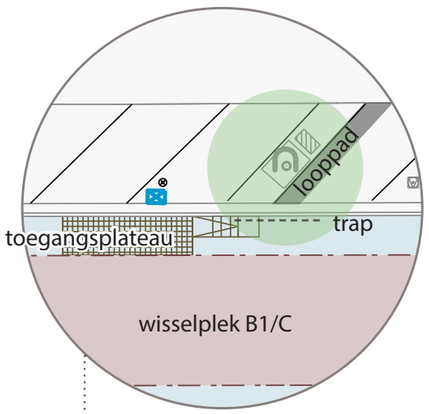

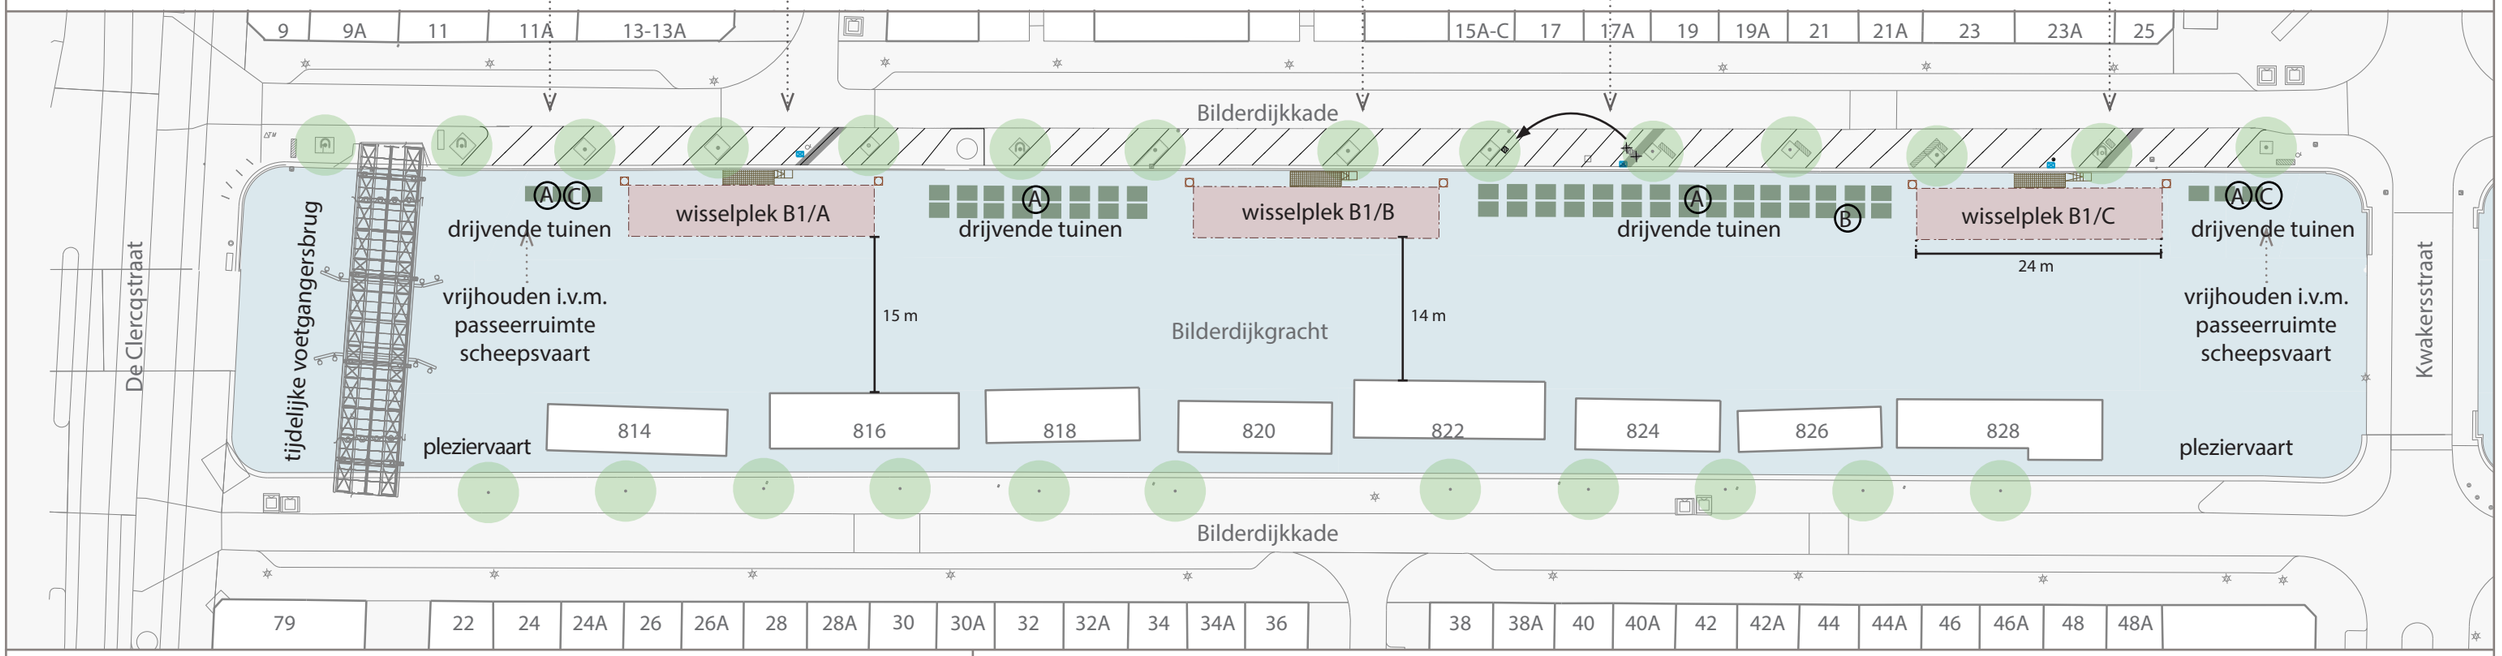

LEGENDA

- wisselplek voor woonboot
- water
- boom
- openbare ruimte
- looppad naar woonboot
- steiger
- aanmeerpaal, locatie indicatief, diameter circa 400 mm
- vervallen parkeerplek
- walkast locatie indicatief
- afvalcontainers
- fietsenrek
- zitelement
- watertuin

N

Ⓐ Verspreide ligging, rekening gehouden met de woonboten aan de overzijde en het zicht vanuit de woningen (ook de zijstraten) op het water. De watertuinen blijven allemaal behouden. Ze worden verdeeld langs de kade. Indien een wisselplek niet in gebruik is, dan wordt de ruimte bezet door watertuinen.

Ⓑ Afmeren van pleziervaart blijft ook in de tijdelijke situatie verboden alleen de woonbootbewoners mogen een bootje aanmeren.

Ⓒ Op advies van Nautisch Beheer is de afstand van de wisselplekken tot de brug 20 meter.