
SINT WILLIBRORDUSSTRAAT 53
1074 XK AMSTERDAM

2 JULI 2021

CONCEPT AANVRAAG

BUST

SITUATIE

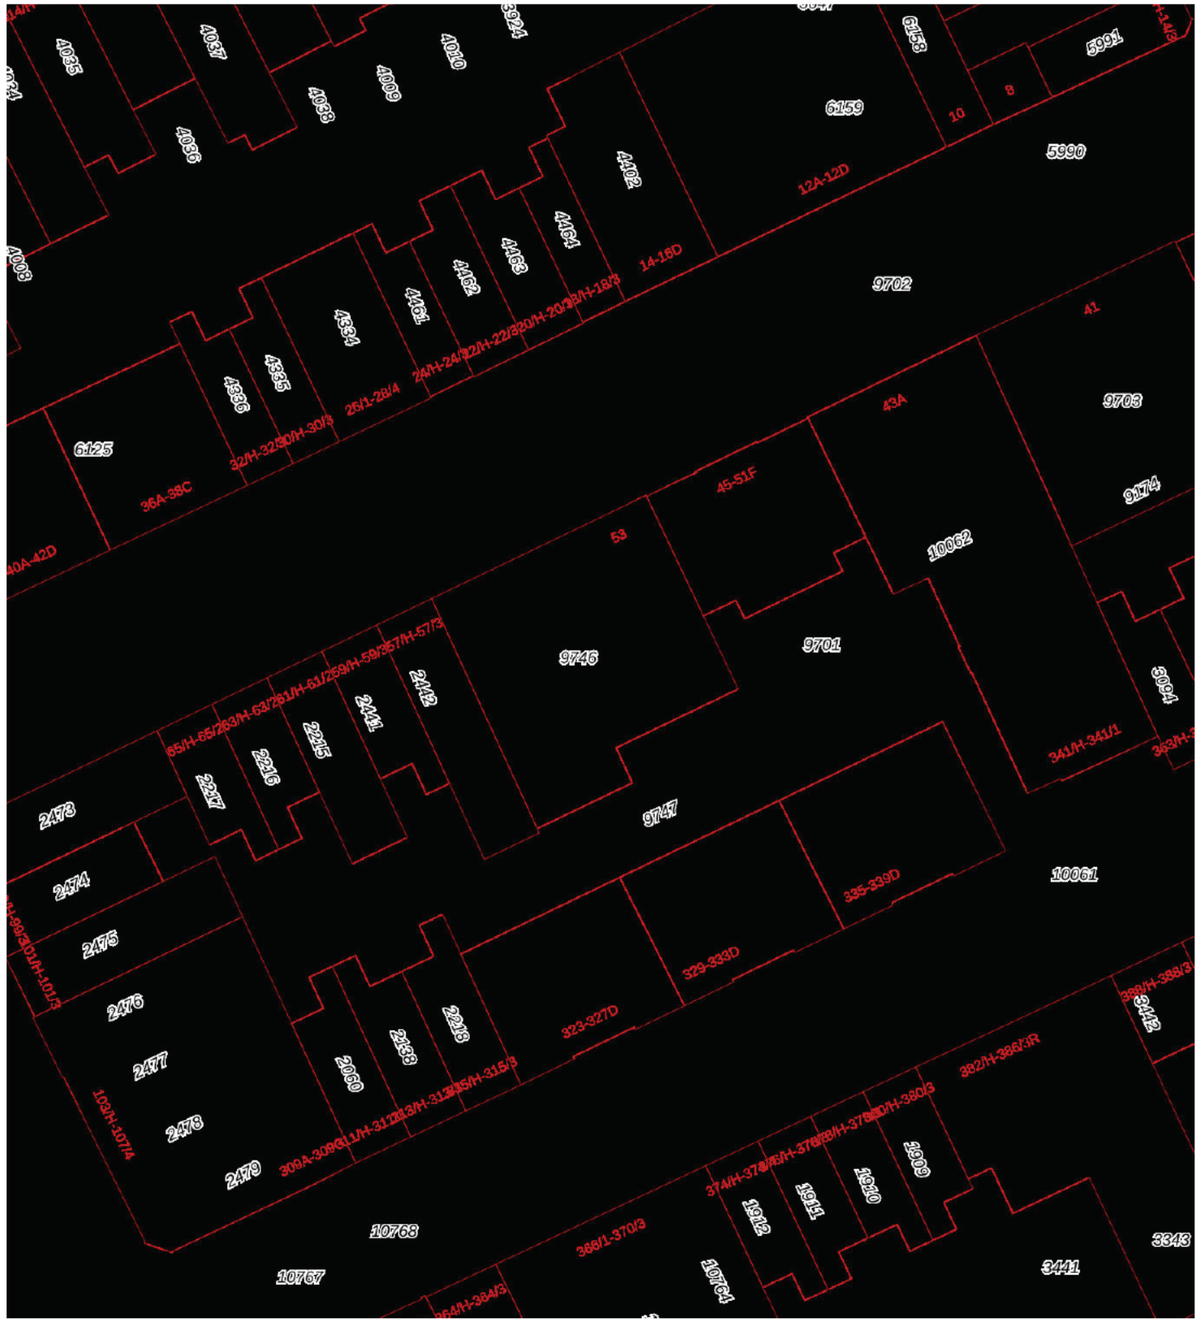

0 5 10 15 20 25m

Deze kaart is noordgericht
12345 Perceelnummer
25 Huisnummer
Vastgestelde kadastrale grens
Voorlopige kadastrale grens
Administratieve kadastrale grens
Bebouwing

Voor een eensluidend uittreksel, geleverd op 24 juni 2021
De bewaarder van het kadaster en de openbare registers


Schaal 1: 500

Kadastrale gemeente	Amsterdam
Sectie	V
Perceel	9746


Aan dit uittreksel kunnen geen betrouwbare maten worden ontleend.
De Dienst voor het kadaster en de openbare registers behoudt zich de intellectuele eigendomsrechten voor, waaronder het auteursrecht en het databankenrecht.

BESTAANDE SITUATIE



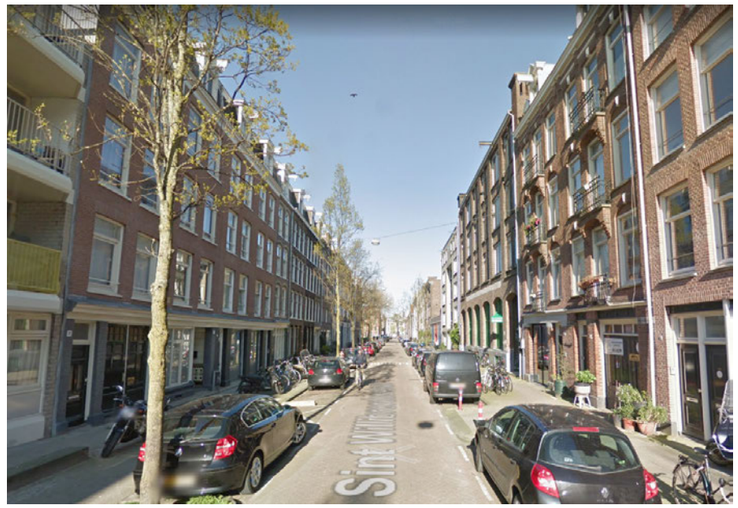

BESTAANDE TOESTAND

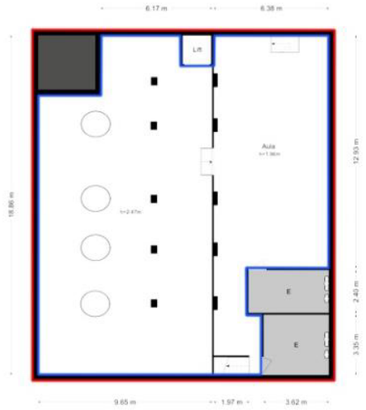

Souterrain

Sint Willibrordusstraat 52, Amsterdam

BVO = 325,65 m²

VVO = 265,60 m²




Begane Grond

Sint Willibrordusstraat 52, Amsterdam

BVO = 364,10 m²

VVO = 332,45 m²

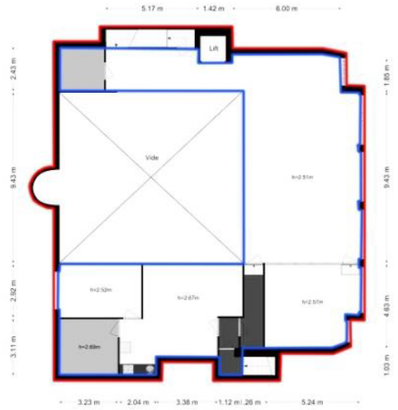


1e Verdieping

Sint Willibrordusstraat 52, Amsterdam

BVO = 315,88 m²

VVO = 183,63 m²

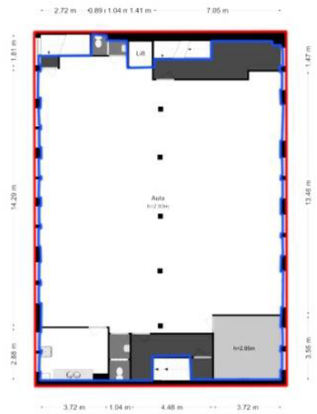


2e Verdieping

Sint Willibrordusstraat 52, Amsterdam

BVO = 272,97 m²

VVO = 244,45 m²

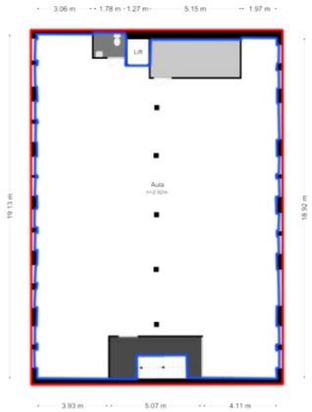

3e Verdieping

Sint Willibrordusstraat 52, Amsterdam

BVO = 272,97 m²

VVO = 251,46 m²



4e Verdieping

Sint Willibrordusstraat 52, Amsterdam

BVO = 272,97 m²

VVO = 237,81 m²




5e Verdieping

Sint Willibrordusstraat 52, Amsterdam


BVO = 9,18 m²

VVO = 4,87 m²

3D OVERZICHT NIEUWE TOESTAND

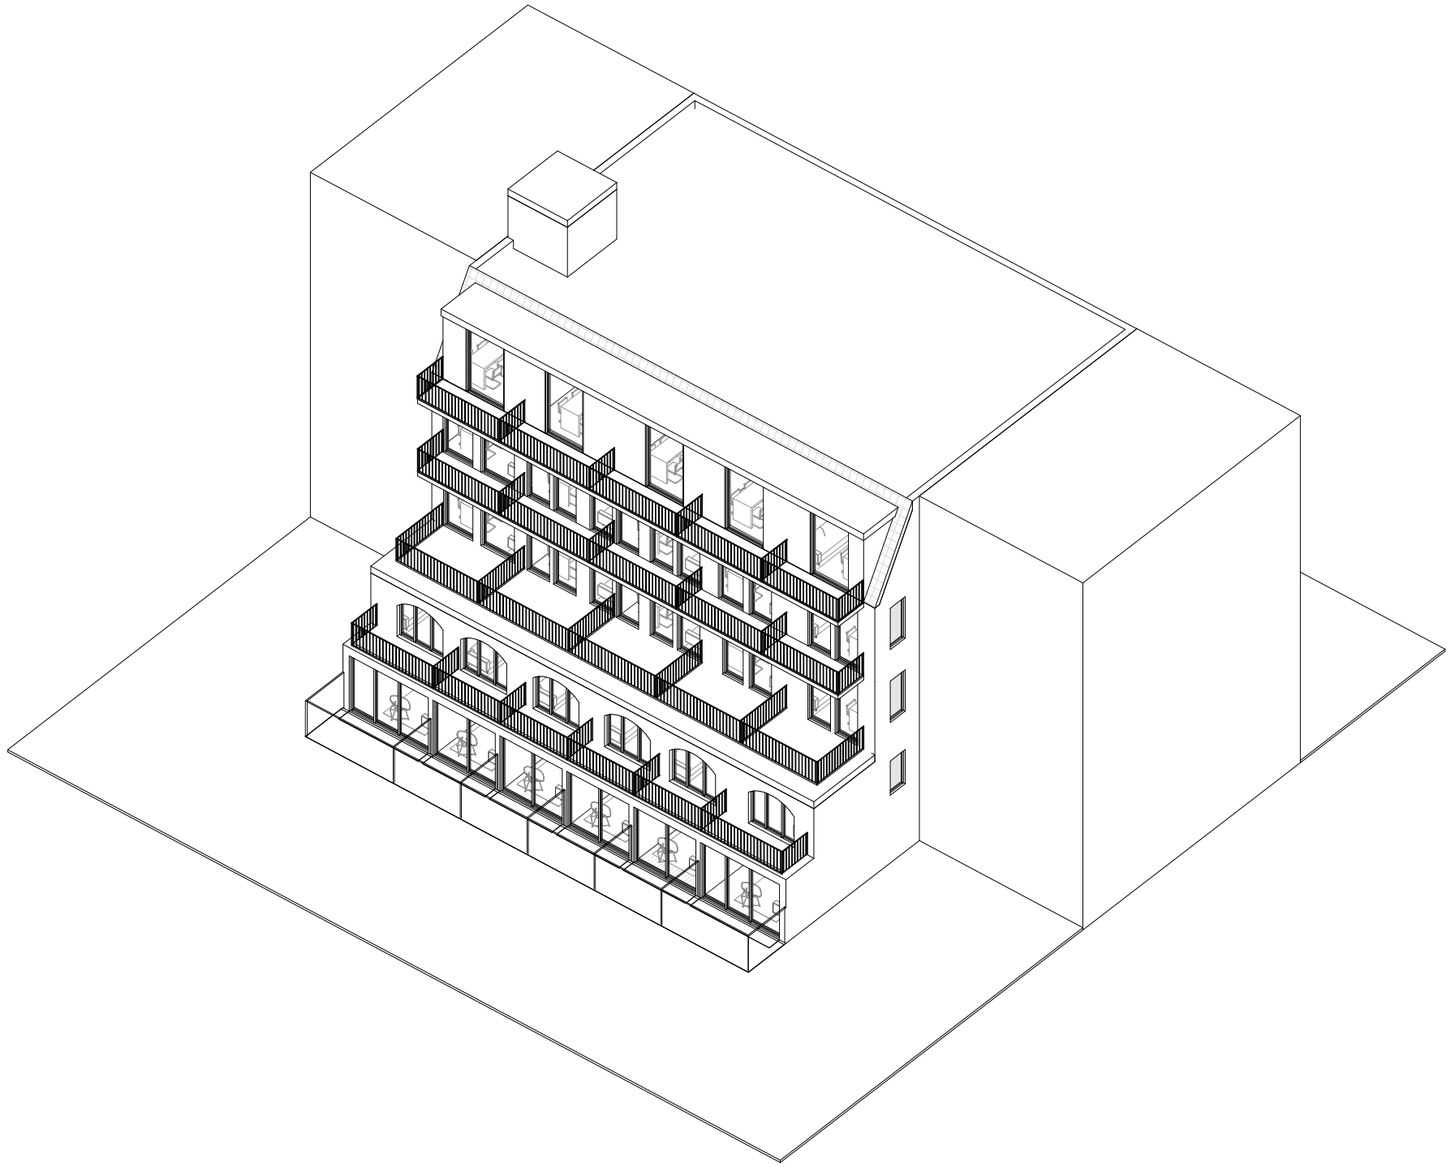


ACHTERGEVEL

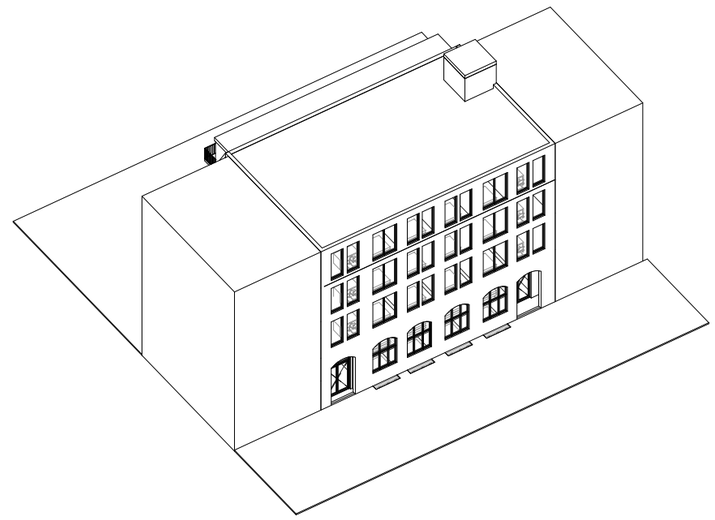

VOORGEVEL

PLATTEGRONDEN

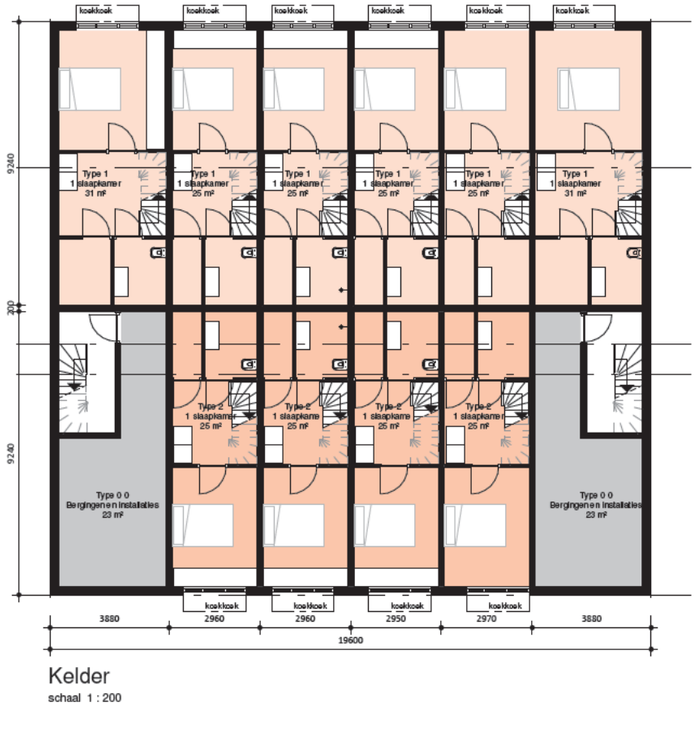

Kelder

schaal 1 : 200




Begane grond

schaal 1 : 200




1e verdieping

schaal 1 : 200

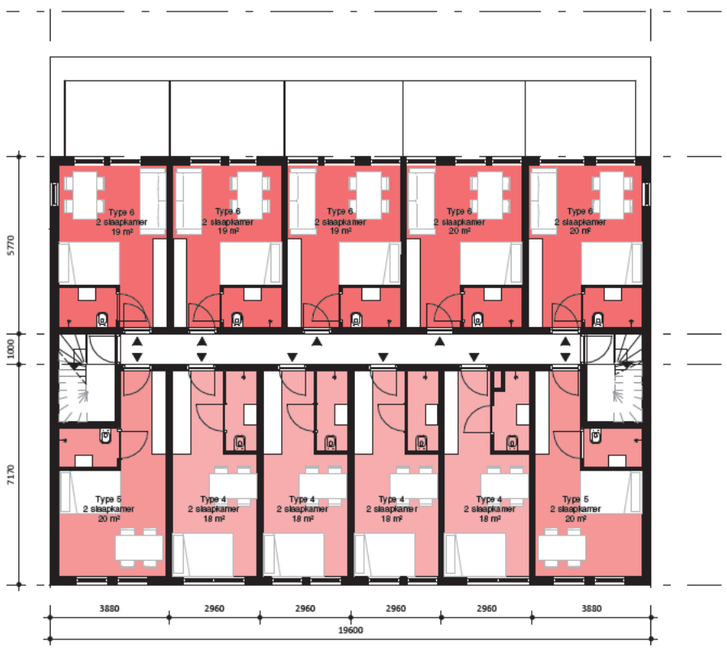


2e verdieping

schaal 1 : 200

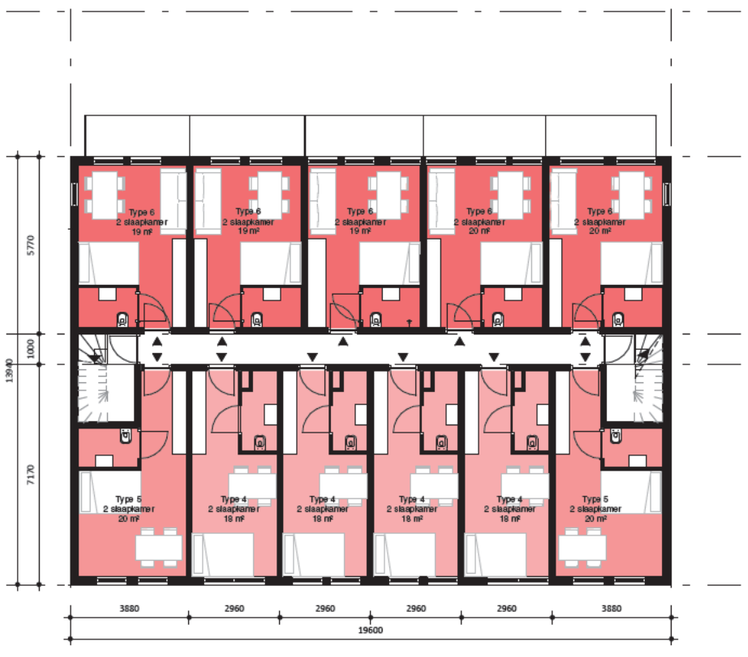

3e verdieping


schaal 1 : 200

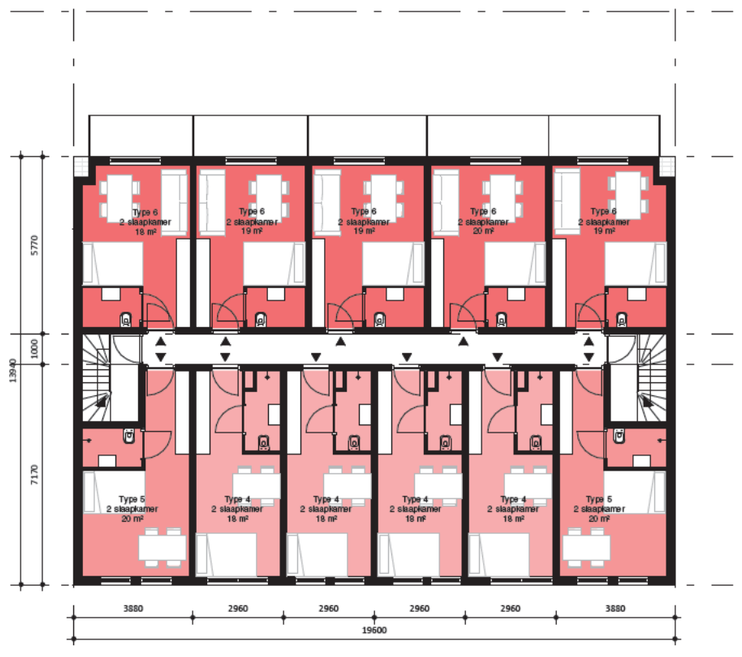

4e verdieping


schaal 1 : 200

TYPISCHE PLATTEGRONDEN

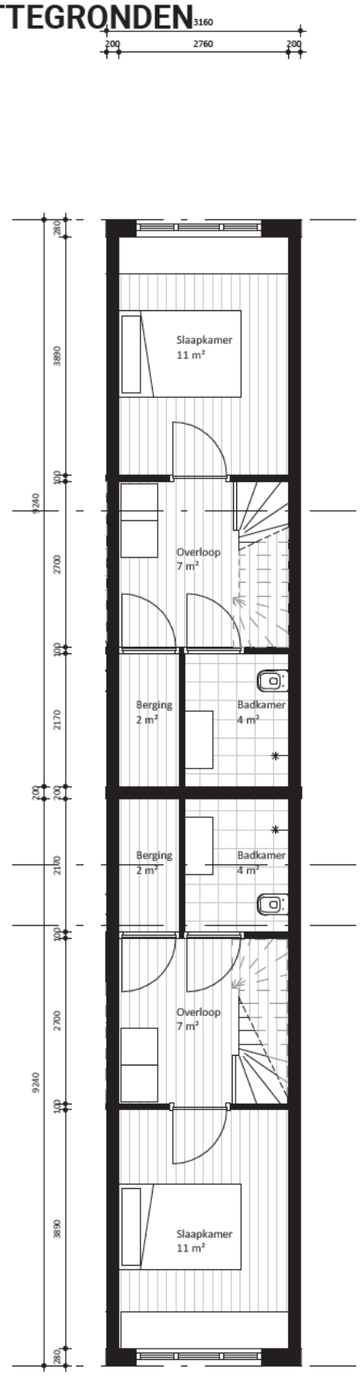


Type 1 & type 2- Kelder

schaal 1 : 100

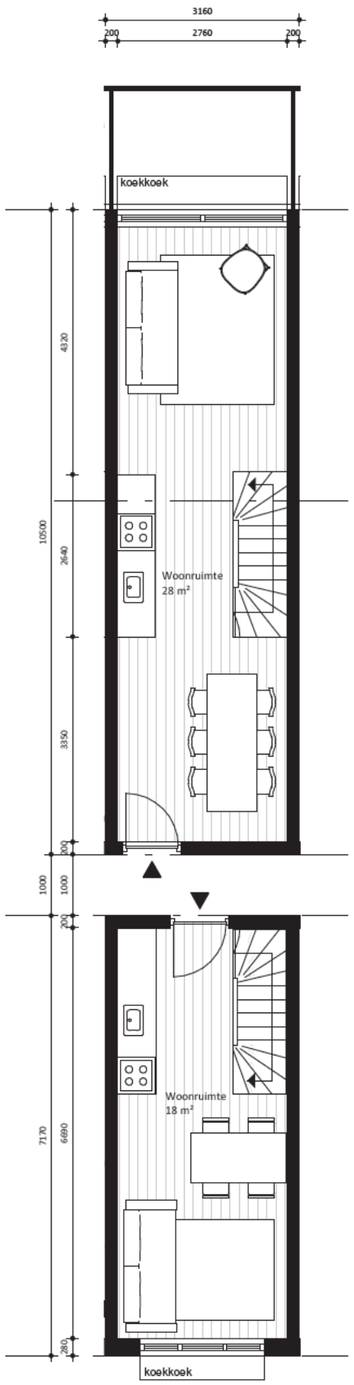


Type 1 & type 2 -Begane grond

schaal 1 : 100

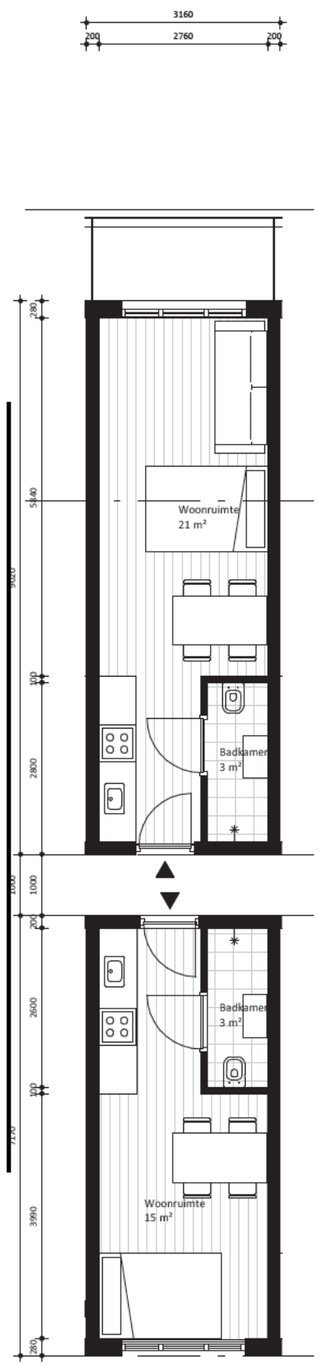

Type 3 & 4 -Eerste verdieping


schaal 1 : 100

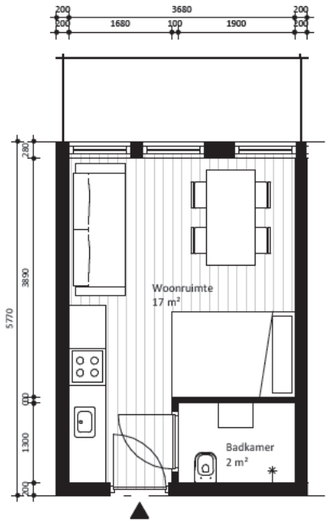

Type 6

schaal 1 : 100

DOORSNEDE

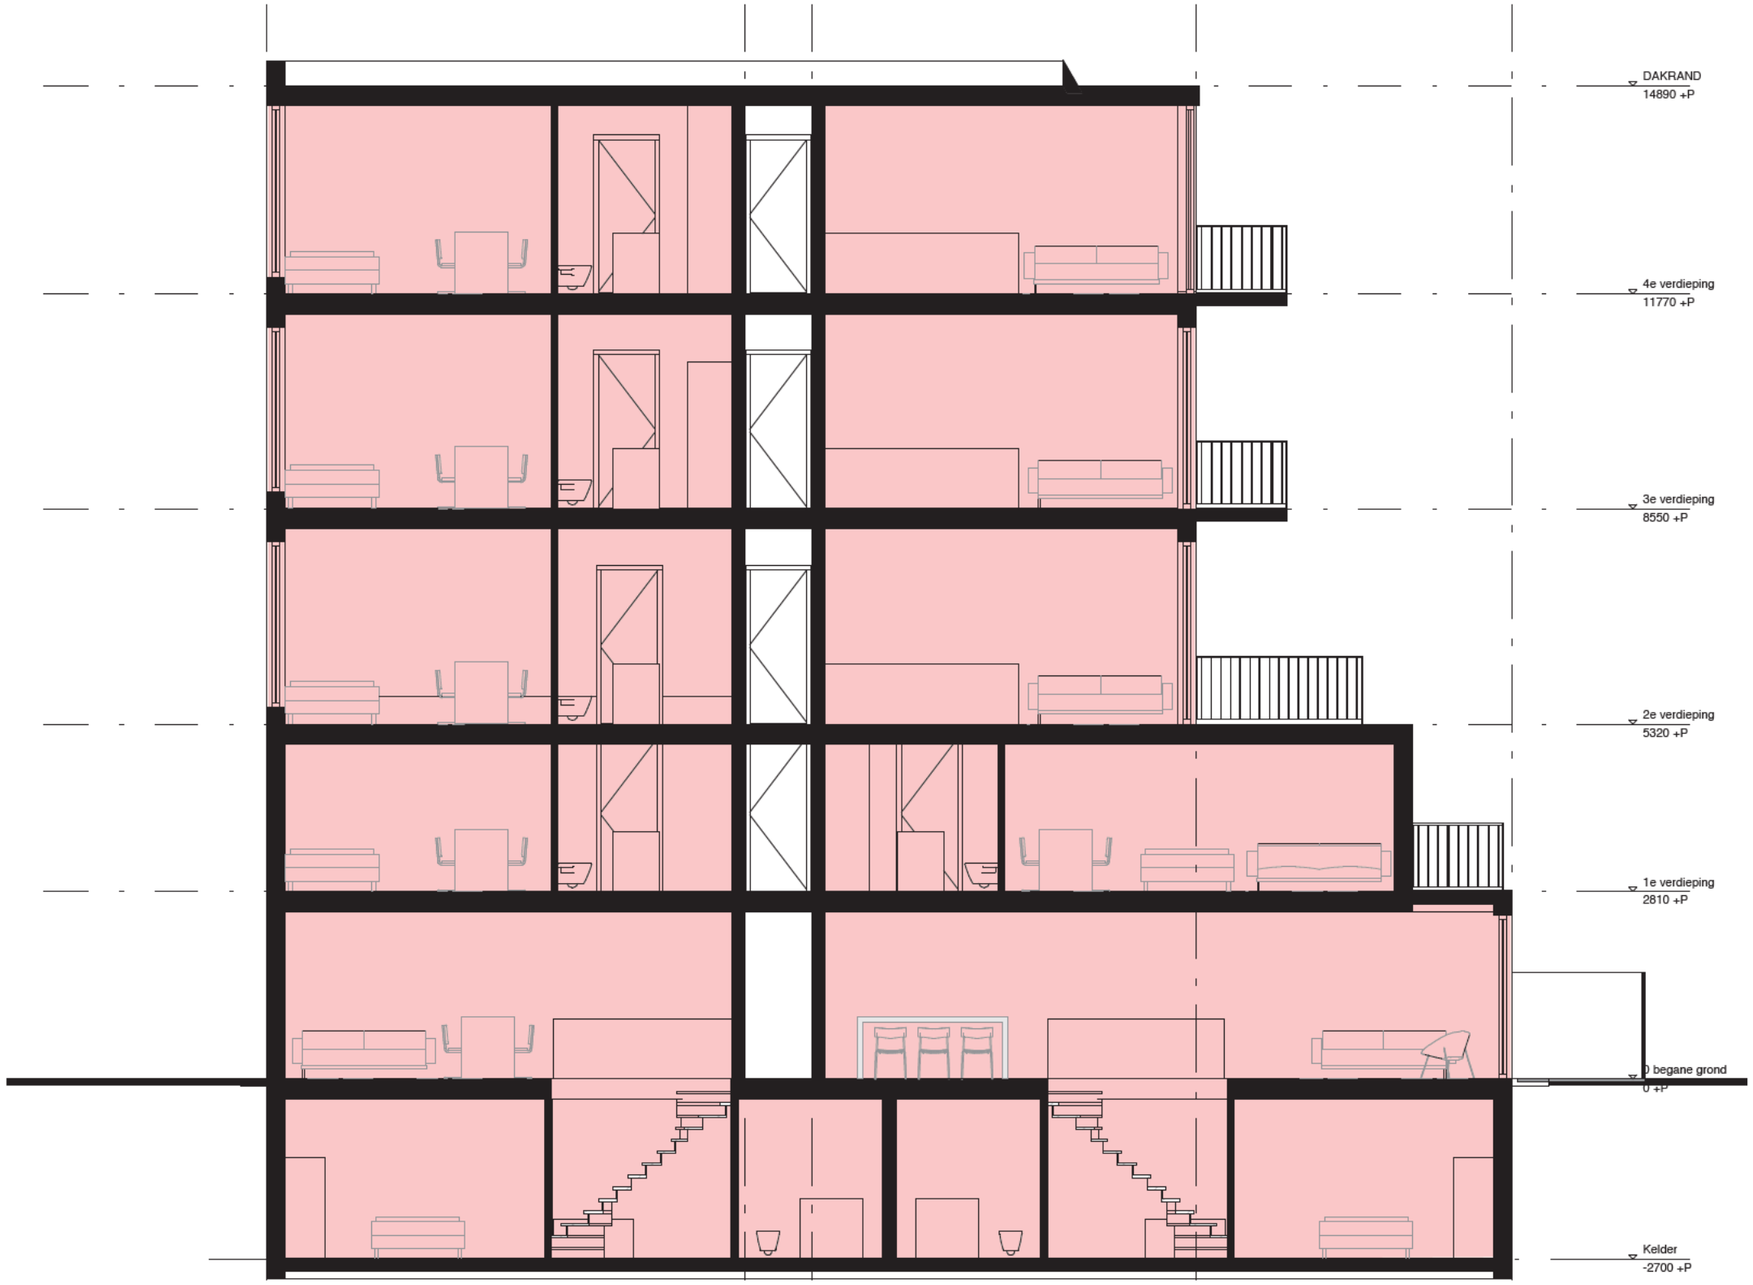
DAKRAND
14890 +P
4e verdieping
11770 +P
3e verdieping
8550 +P
2e verdieping
5320 +P
1e verdieping
2810 +P
0 begane grond
0 +P
Kelder
-2700 +P

RUIMTESTAAT

GO

Verdieping	Type	Slaapkamers	Oppervlakte
Kelder	0.0	Bergingen en installaties	23 m²
Kelder	0.0	Bergingen en installaties	23 m²
0.0: 2			46 m²
Kelder	1	1-slaapkamer	31 m²
Kelder	1	1-slaapkamer	25 m²
Kelder	1	1-slaapkamer	25 m²
Kelder	1	1-slaapkamer	25 m²
Kelder	1	1-slaapkamer	25 m²
Kelder	1	1-slaapkamer	31 m²
0 begane grond	1	1-slaapkamer	35 m²
0 begane grond	1	1-slaapkamer	28 m²
0 begane grond	1	1-slaapkamer	28 m²
0 begane grond	1	1-slaapkamer	28 m²
0 begane grond	1	1-slaapkamer	35 m²
0 begane grond	1	1-slaapkamer	28 m²
1: 12			342 m²
Kelder	2	1-slaapkamer	25 m²
Kelder	2	1-slaapkamer	25 m²
Kelder	2	1-slaapkamer	25 m²
Kelder	2	1-slaapkamer	25 m²
0 begane grond	2	1-slaapkamer	18 m²
0 begane grond	2	1-slaapkamer	18 m²
0 begane grond	2	1-slaapkamer	18 m²
0 begane grond	2	1-slaapkamer	18 m²
2: 8			173 m²
1e verdieping	3	1-slaapkamer	30 m²
1e verdieping	3	1-slaapkamer	24 m²
1e verdieping	3	1-slaapkamer	24 m²
1e verdieping	3	1-slaapkamer	24 m²
1e verdieping	3	1-slaapkamer	24 m²
1e verdieping	3	1-slaapkamer	30 m²
3: 6			154 m²
1e verdieping	4	1-slaapkamer	18 m²
1e verdieping	4	1-slaapkamer	18 m²
1e verdieping	4	1-slaapkamer	18 m²
1e verdieping	4	1-slaapkamer	18 m²

GO

Verdieping	Type	Slaapkamers	Oppervlakte
2e verdieping	4	2-slaapkamer	18 m²
2e verdieping	4	2-slaapkamer	18 m²
2e verdieping	4	2-slaapkamer	18 m²
2e verdieping	4	2-slaapkamer	18 m²
3e verdieping	4	2-slaapkamer	18 m²
3e verdieping	4	2-slaapkamer	18 m²
3e verdieping	4	2-slaapkamer	18 m²
3e verdieping	4	2-slaapkamer	18 m²
3e verdieping	4	2-slaapkamer	18 m²
4e verdieping	4	2-slaapkamer	18 m²
4e verdieping	4	2-slaapkamer	18 m²
4e verdieping	4	2-slaapkamer	18 m²
4e verdieping	4	2-slaapkamer	18 m²
4: 16			295 m²
1e verdieping	5	1-slaapkamer	17 m²
1e verdieping	5	1-slaapkamer	15 m²
2e verdieping	5	2-slaapkamer	20 m²
2e verdieping	5	2-slaapkamer	20 m²
3e verdieping	5	2-slaapkamer	20 m²
3e verdieping	5	2-slaapkamer	20 m²
4e verdieping	5	2-slaapkamer	20 m²
4e verdieping	5	2-slaapkamer	20 m²
5: 8			150 m²
2e verdieping	6	2-slaapkamer	19 m²
2e verdieping	6	2-slaapkamer	19 m²
2e verdieping	6	2-slaapkamer	19 m²
2e verdieping	6	2-slaapkamer	20 m²
2e verdieping	6	2-slaapkamer	20 m²
3e verdieping	6	2-slaapkamer	19 m²
3e verdieping	6	2-slaapkamer	19 m²
3e verdieping	6	2-slaapkamer	19 m²
3e verdieping	6	2-slaapkamer	20 m²
3e verdieping	6	2-slaapkamer	20 m²
4e verdieping	6	2-slaapkamer	18 m²
4e verdieping	6	2-slaapkamer	19 m²
4e verdieping	6	2-slaapkamer	19 m²
4e verdieping	6	2-slaapkamer	20 m²
4e verdieping	6	2-slaapkamer	19 m²
6: 15			289 m²
TOTAAL: 67			1449 m²



BUST

Asterweg 17-A11
1031 HL Amsterdam
www.bureaustijl.com
info@bureaustijl.com

Ontwerp
BUST -