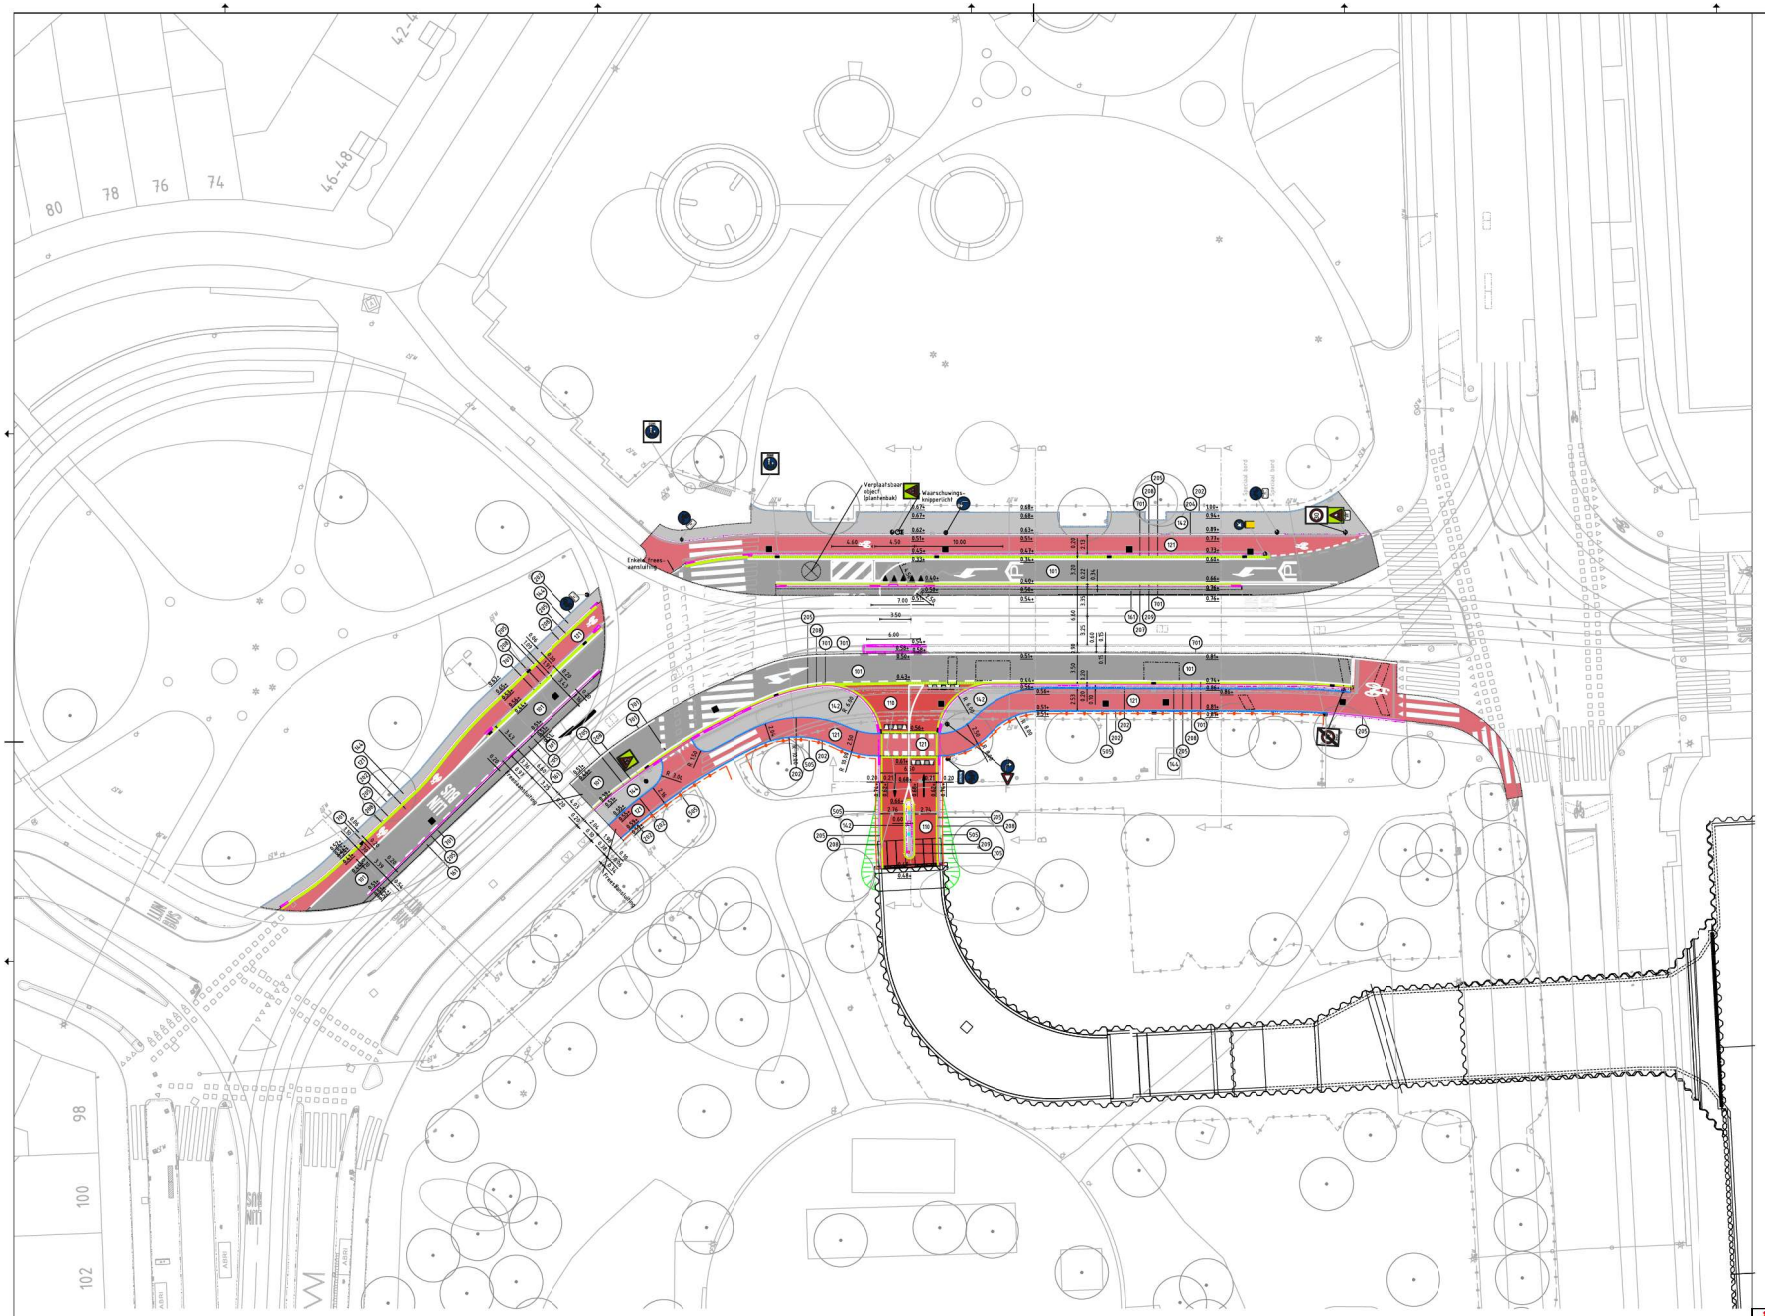
Verplaatsbaar object (plantenbak)
Waarschuwings-knipperlicht
Enkelrichtingsverkeer aansluiting
Rijrichting
Rijrichting
Rijrich