

Voorgevel

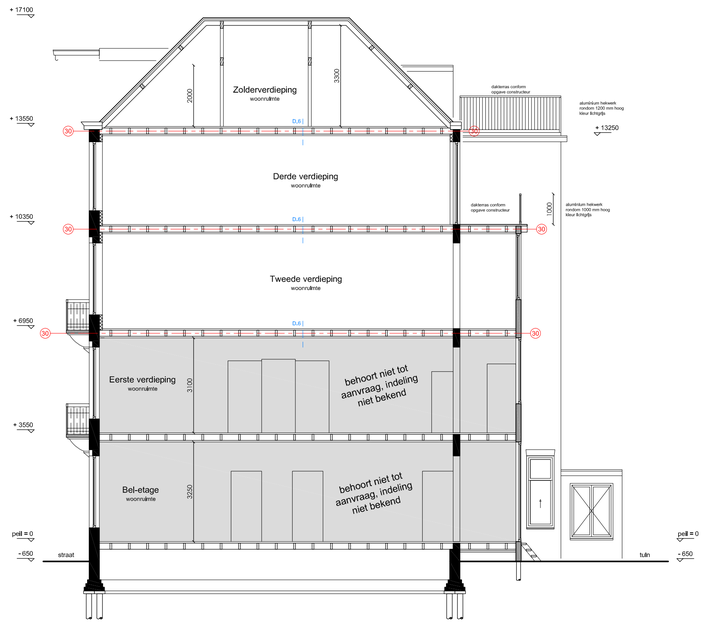

Doorsnede A-A

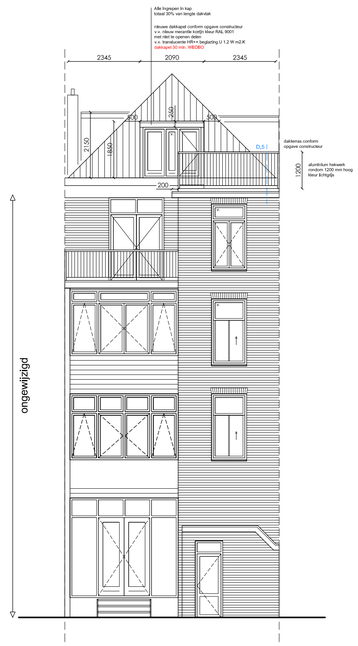

Achtergevel

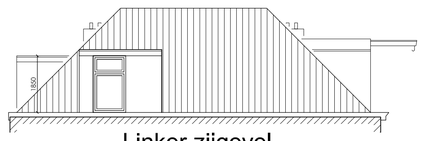

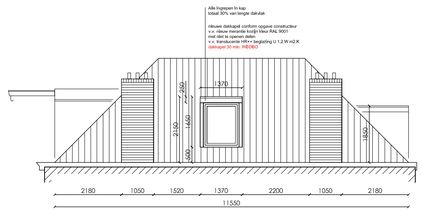

RENVOOI		
afkorting	symbool	omschrijving
-		constructieve muren
-		lichte scheidingswand
sl		standleiding
rg	rg	rookgasafvoer & luchttoevoer
mv	mv	mechanische ventilatie
cv	cv	cv-ketel
gz	gz	geizer
mk	mk	meterkast
gas	gas	gasmeter
hwa	hwa	hemelwateratvoer
wm	wm	wasmachine
wd	wd	wasdroger
kk	kk	koelkast
kt	kt	kooktoestel
vk	vk	verkeersruimte
gvk	gvk	gemeenschappelijke verkeersr.
vr	vr	verblijfsruimte
rm	rm	rookmelder op lichtnet volgens NEN 2555
WBDBO	WBDBO	weerstand branddoorslag en brandoverslag in minuten

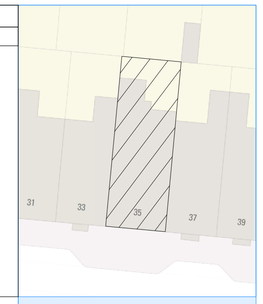

Noord

Situatie, schaal 1: 500

Project gegevens:

Adres:	Den Texstraat 35
Postcode:	1017 XX
Gemeente:	Amsterdam
Gebied:	Singelgrachtzone
Monument:	Nee
Orde Pand:	Orde 2

[redacted]

Amsterdam

Onderwerp:	Nieuwe toestand
Fase:	Revisietekning
Datum:	14-03-2022
Gewijzigd:	
Schaal:	1: 100
Werknummer:	21081

Tek. nr: B.03

[redacted]

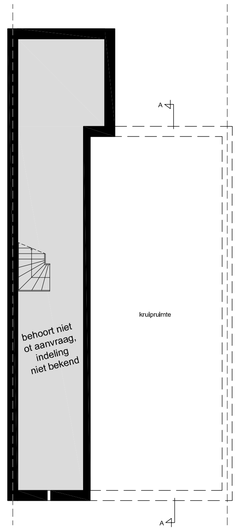

Souterrain

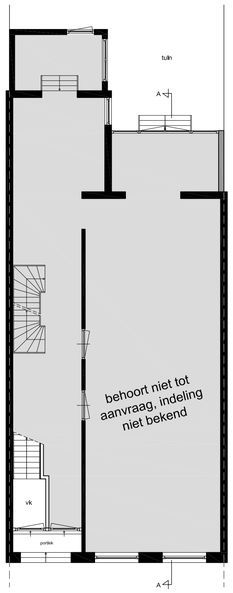

Bel-etage

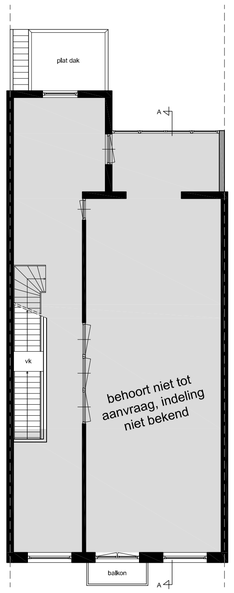

Eerste verdieping

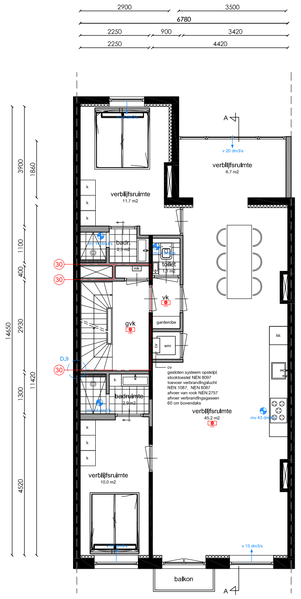

Tweede verdieping

Woonruimte
GO = 87 m2 / VG = 71 m2

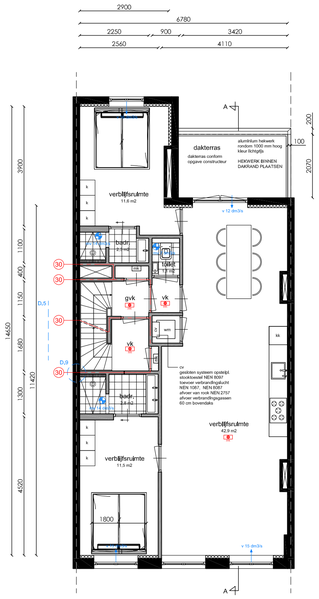

Derde verdieping

Woonruimte
GO = 77 m2 / VG = 64 m2

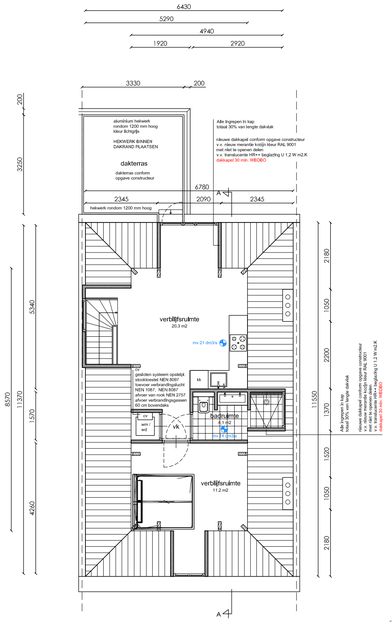

Zolderverdieping

Woonruimte
GO = 43 m2 / VG = 32 m2

© de Bruijn Architecten
Alle rechten op het werk en de inhoud van deze tekening berusten bij de maker daarvan. Niets uit deze tekening mag worden gekopieerd, gepubliceerd, openbaar gemaakt of anderszins worden gebruikt zonder voorafgaande schriftelijke toestemming van de maker.