
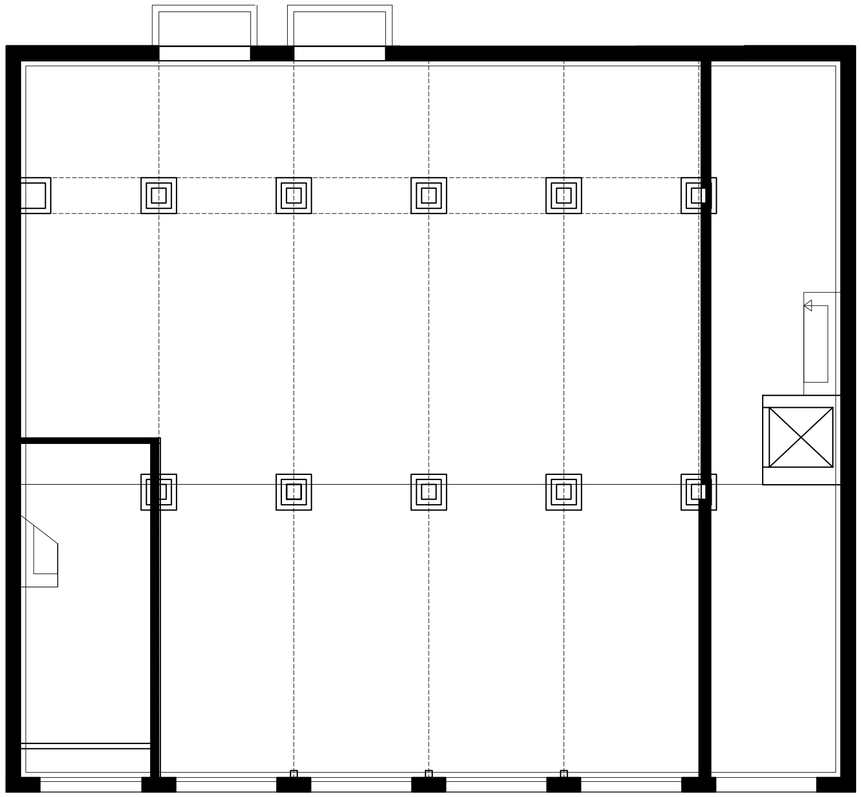



Souterrein

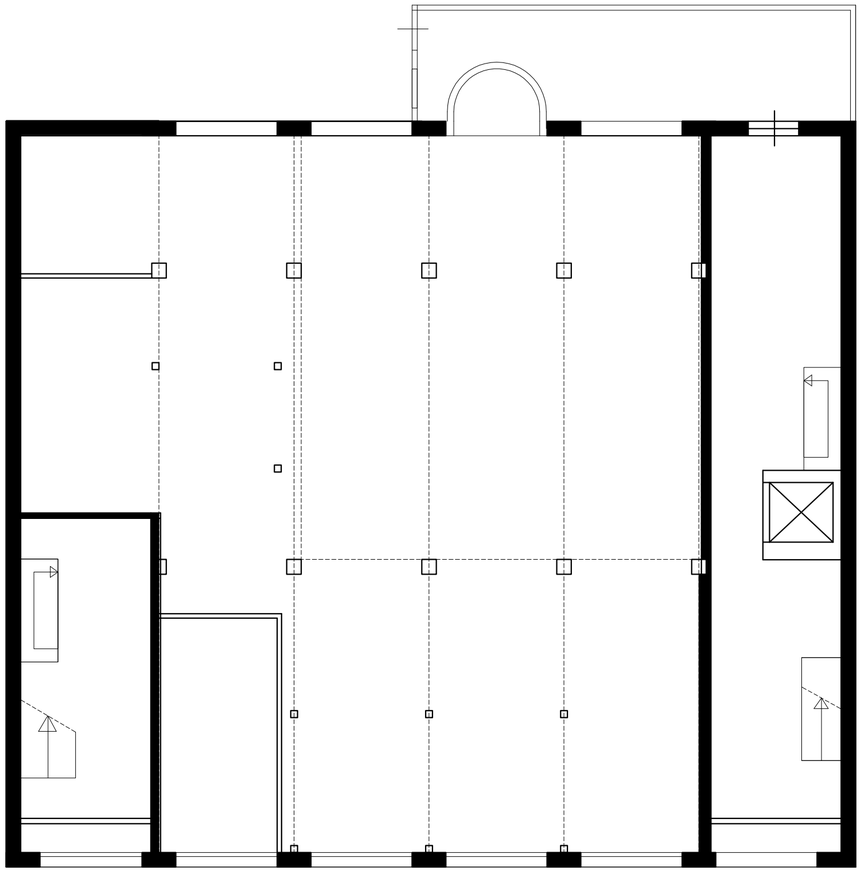

Begane grond

RENVOOI

	metselwerk
	lichte scheidingswanden steenachtig
	lichte scheidingswanden Metal-Stud
v.bl.r.	verblijfsruimte
v.k.r.	verkeersruimte
o.b.r.	onbenoemde ruimte
wm	wasmachine aansluiting
hwa	hemelwaterafvoer
rga	rookgasafvoer
Ⓥ	aansl. ventilatiekanaal
v	ventilatievoorziening
	meterkast

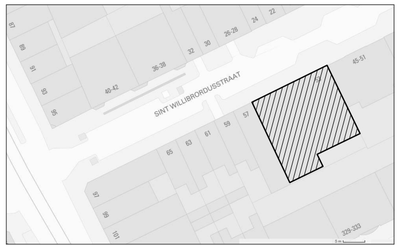

Situatie 1 : 1000 Sint Willibrordusstraat 53-55, Amsterdam

architecten KWA BUREAU
Architectenbureau Kwa 1e Helmersstraat 17 C-1 1054 CX Amsterdam T: 020 6839618 E: ab@kwajh.nl www.kwajh.nl

Werk Sint Willibrordusstraat 53-55 Amsterdam


gewijzigd
Datum 26-11-2020

fase Concept
aanvraag omgevingsvergunning
WABO


Schaal A2/ 1:100

Omschrijving
Plattegronden sou en begane grond
Bestaande toestand

tek.nr.
B-01

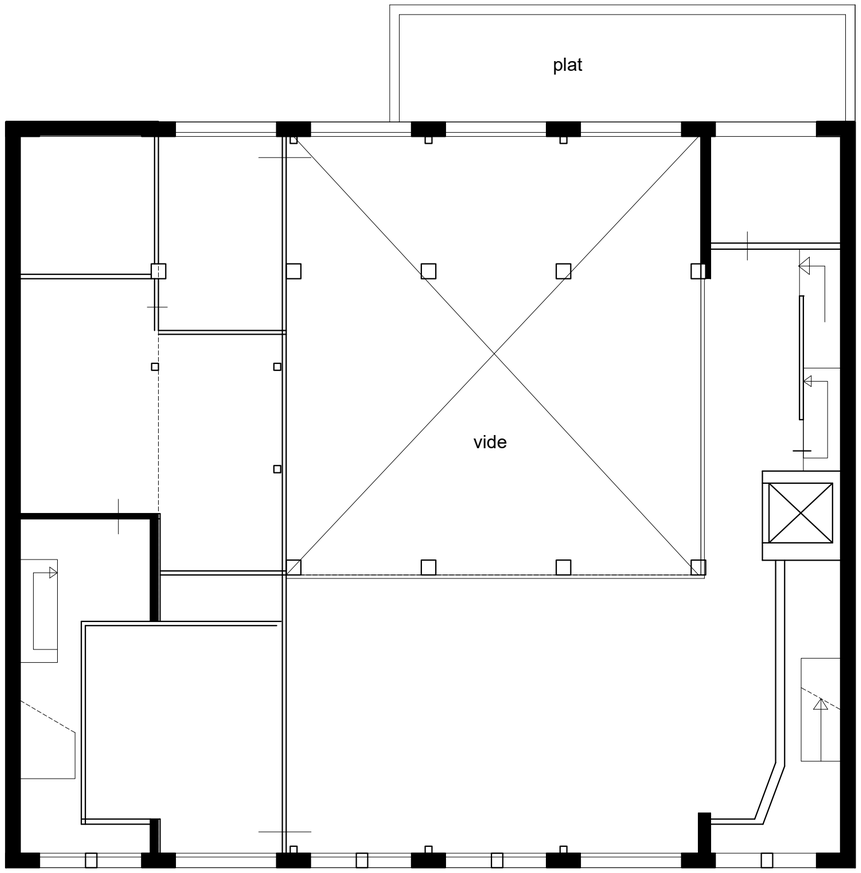

Tussenverdieping

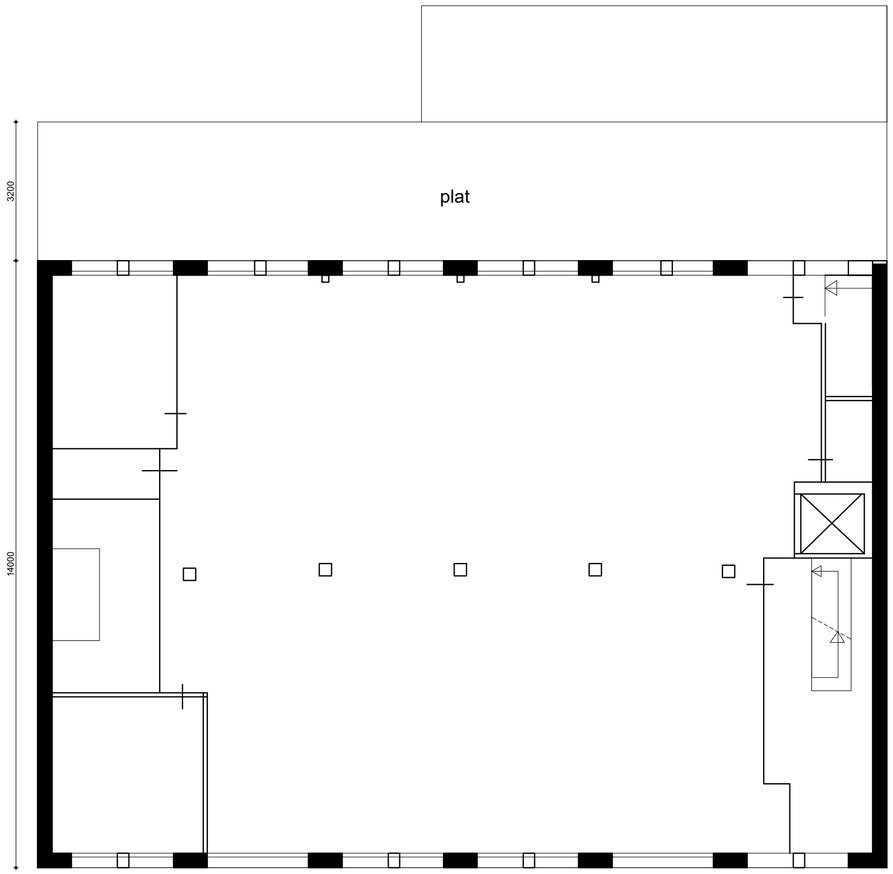

1e verdieping

Architectenbureau Kwa 1e Helmersstraat 17 C-1 1054 CX Amsterdam T: 020 6839618 E: ab@kwajh.nl www.kwajh.nl

Werk Sint Willibrordusstraat 53-55 Amsterdam

gewijzigd


Datum 26-11-2020

fase Concept
aanvraag omgevingsvergunning WABO


Schaal A2/ 1:100

Omschrijving
Plattegronden, tussen- en 1e verd.
Bestaande toestand


tek.nr.
B-02

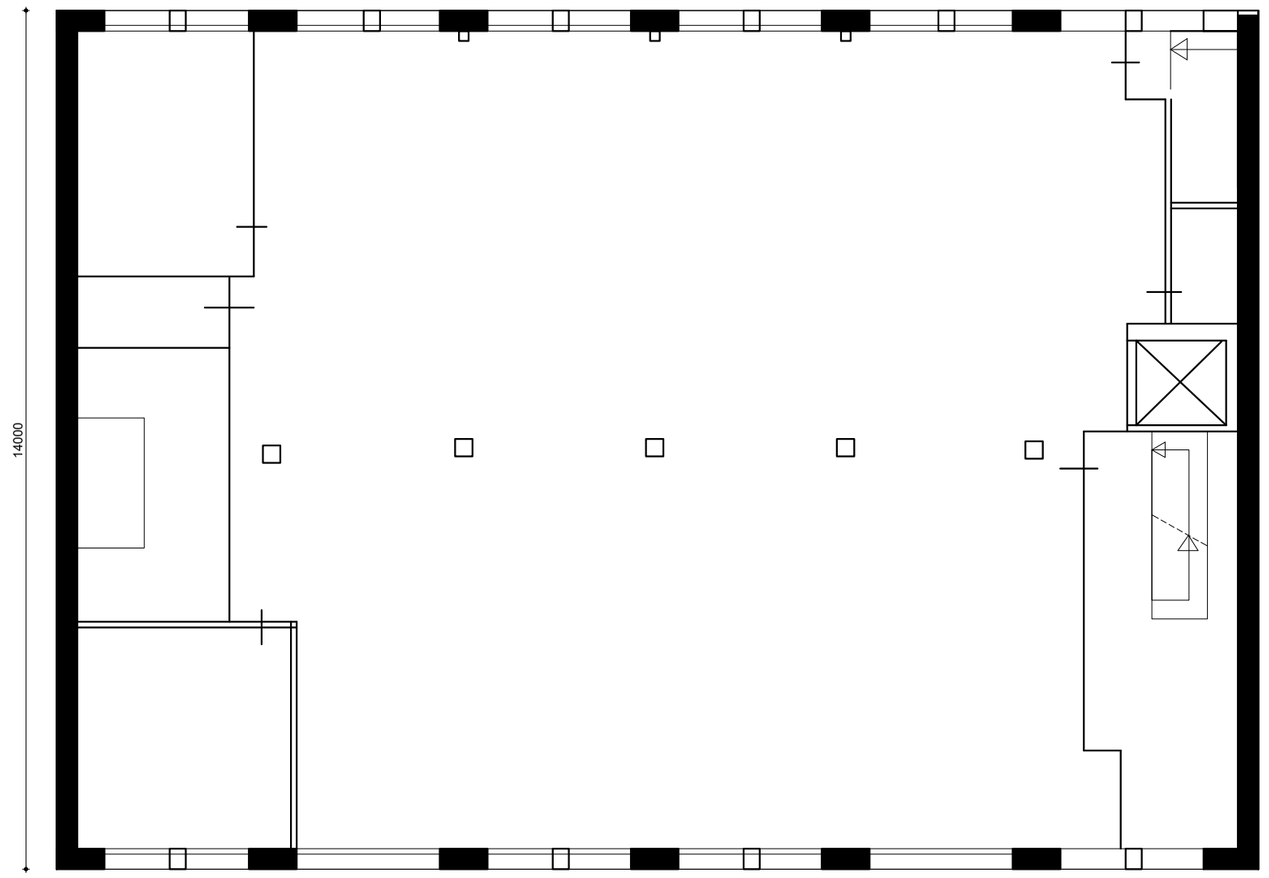


2e verdieping

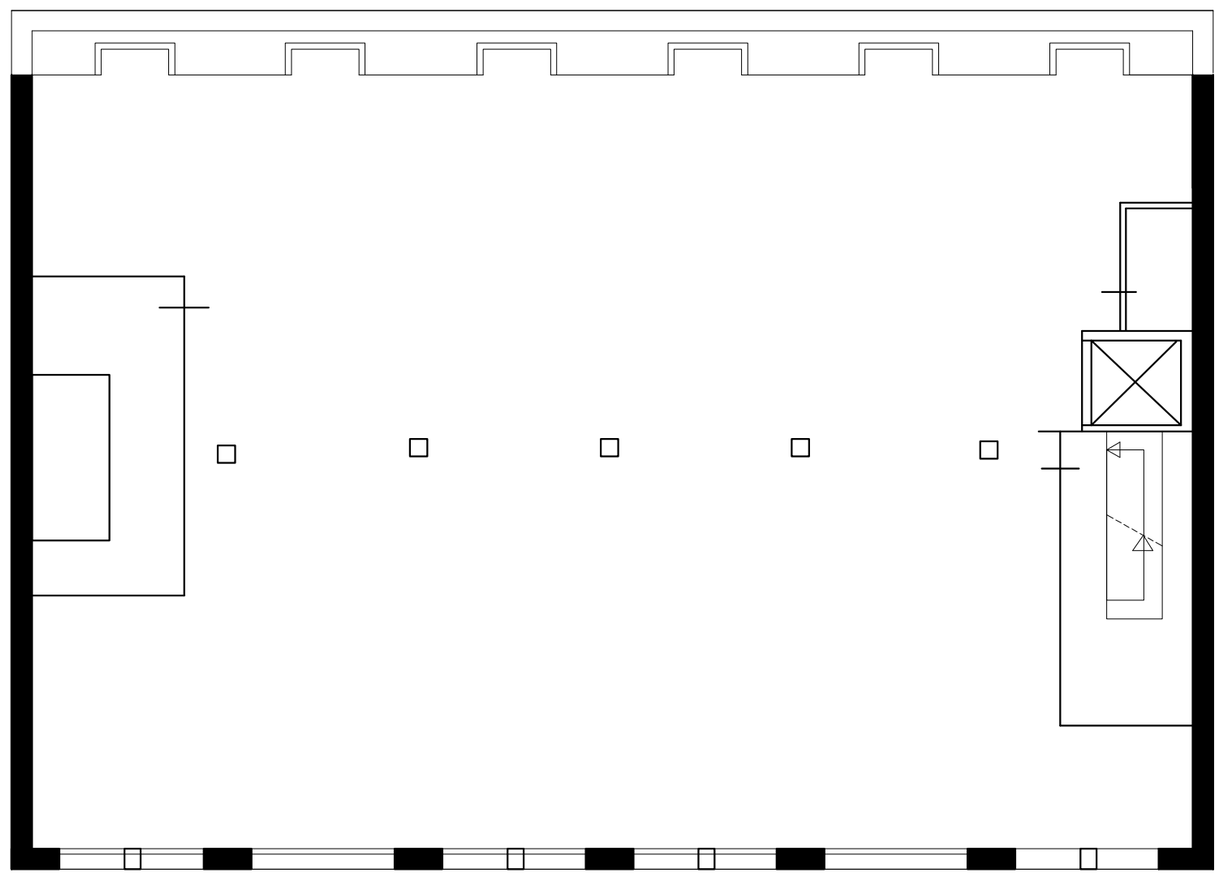

3e verdieping

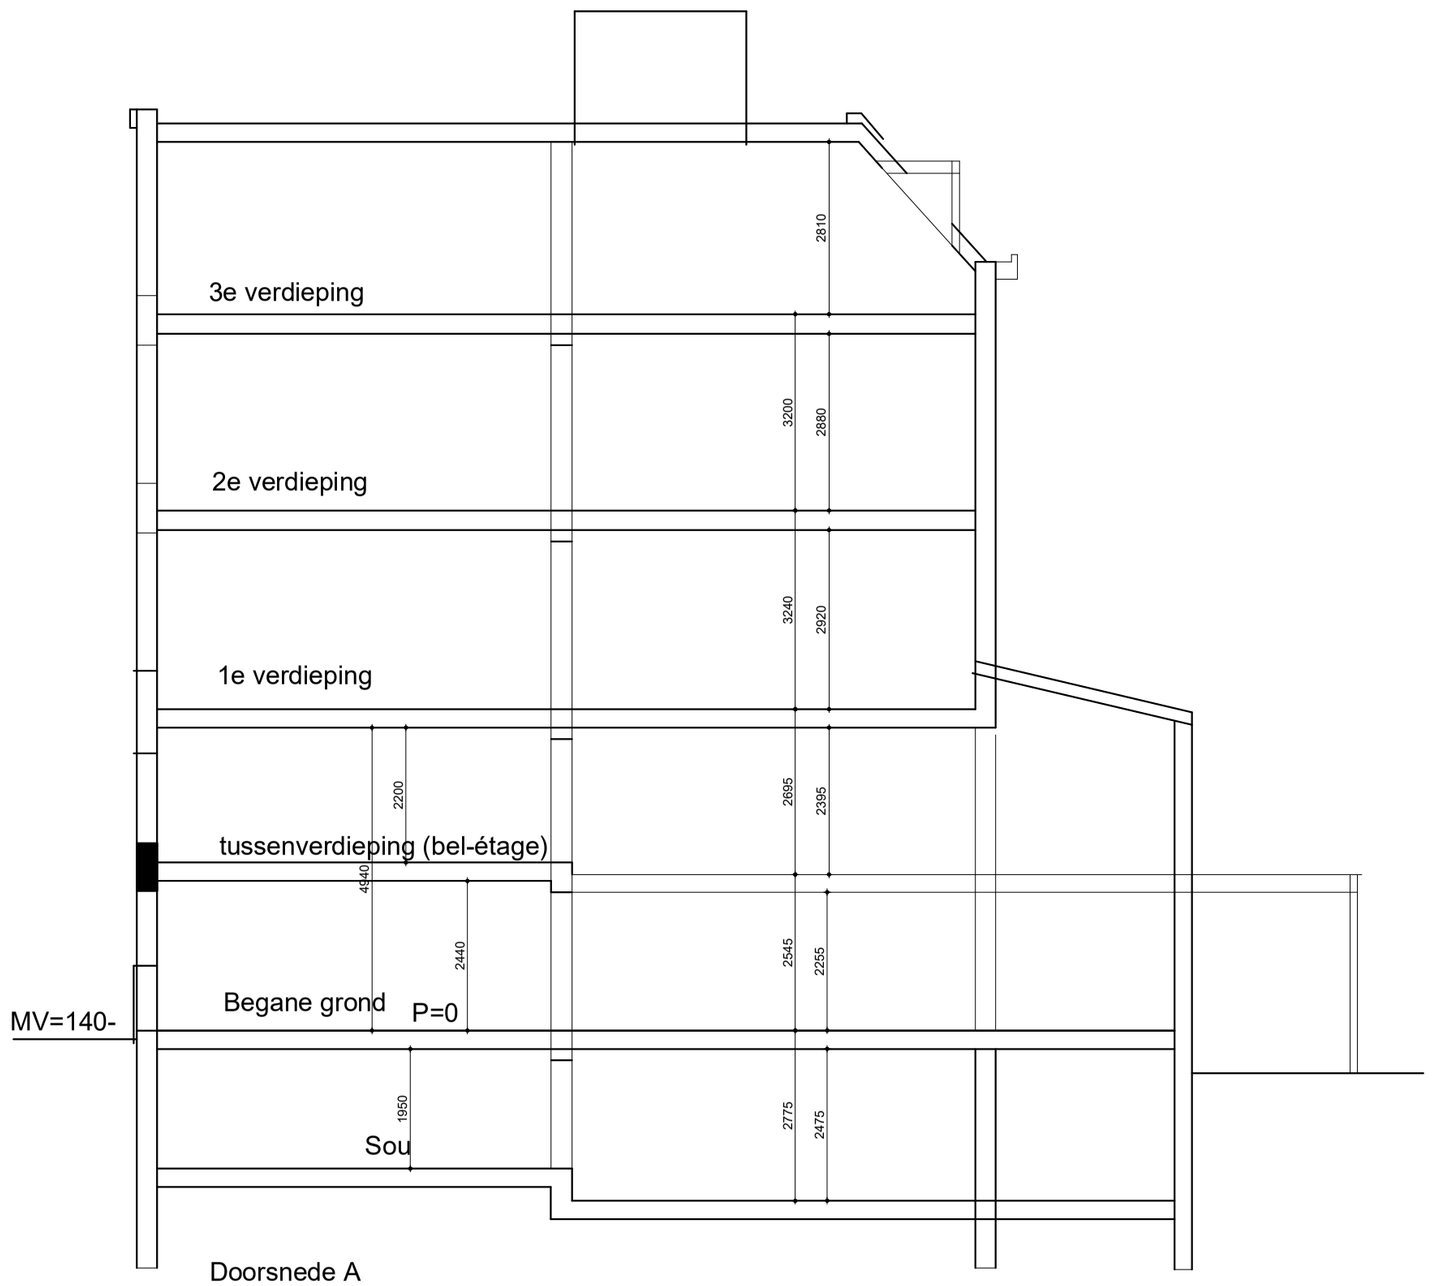

Doorsnede A

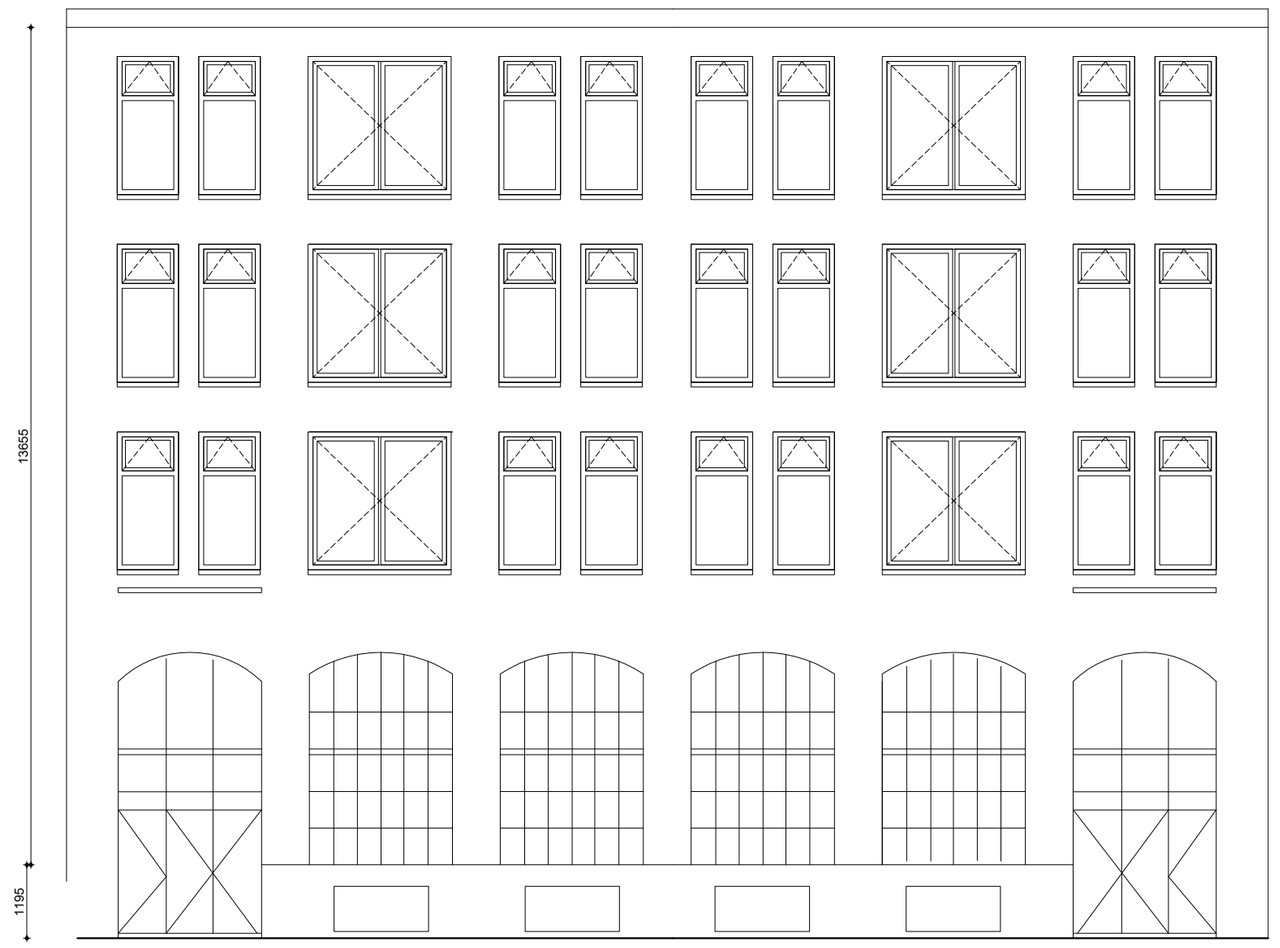

Voorgevel

architecten KWA BUREAU
Architectenbureau Kwa 1e Helmersstraat 17 C-1 1054 CX Amsterdam T: 020 6839618 E: ab@kwajh.nl www.kwajh.nl

Werk Sint Willibrordusstraat 53-55 Amsterdam

gewijzigd
Datum 26-11-2020

fase Concept aanvraag omgevingsvergunning WABO

Schaal A2/ 1:100

Omschrijving
Plattegronden, 2e en 3e verd., drsn. bestaande toestand

tek.nr.
B-03