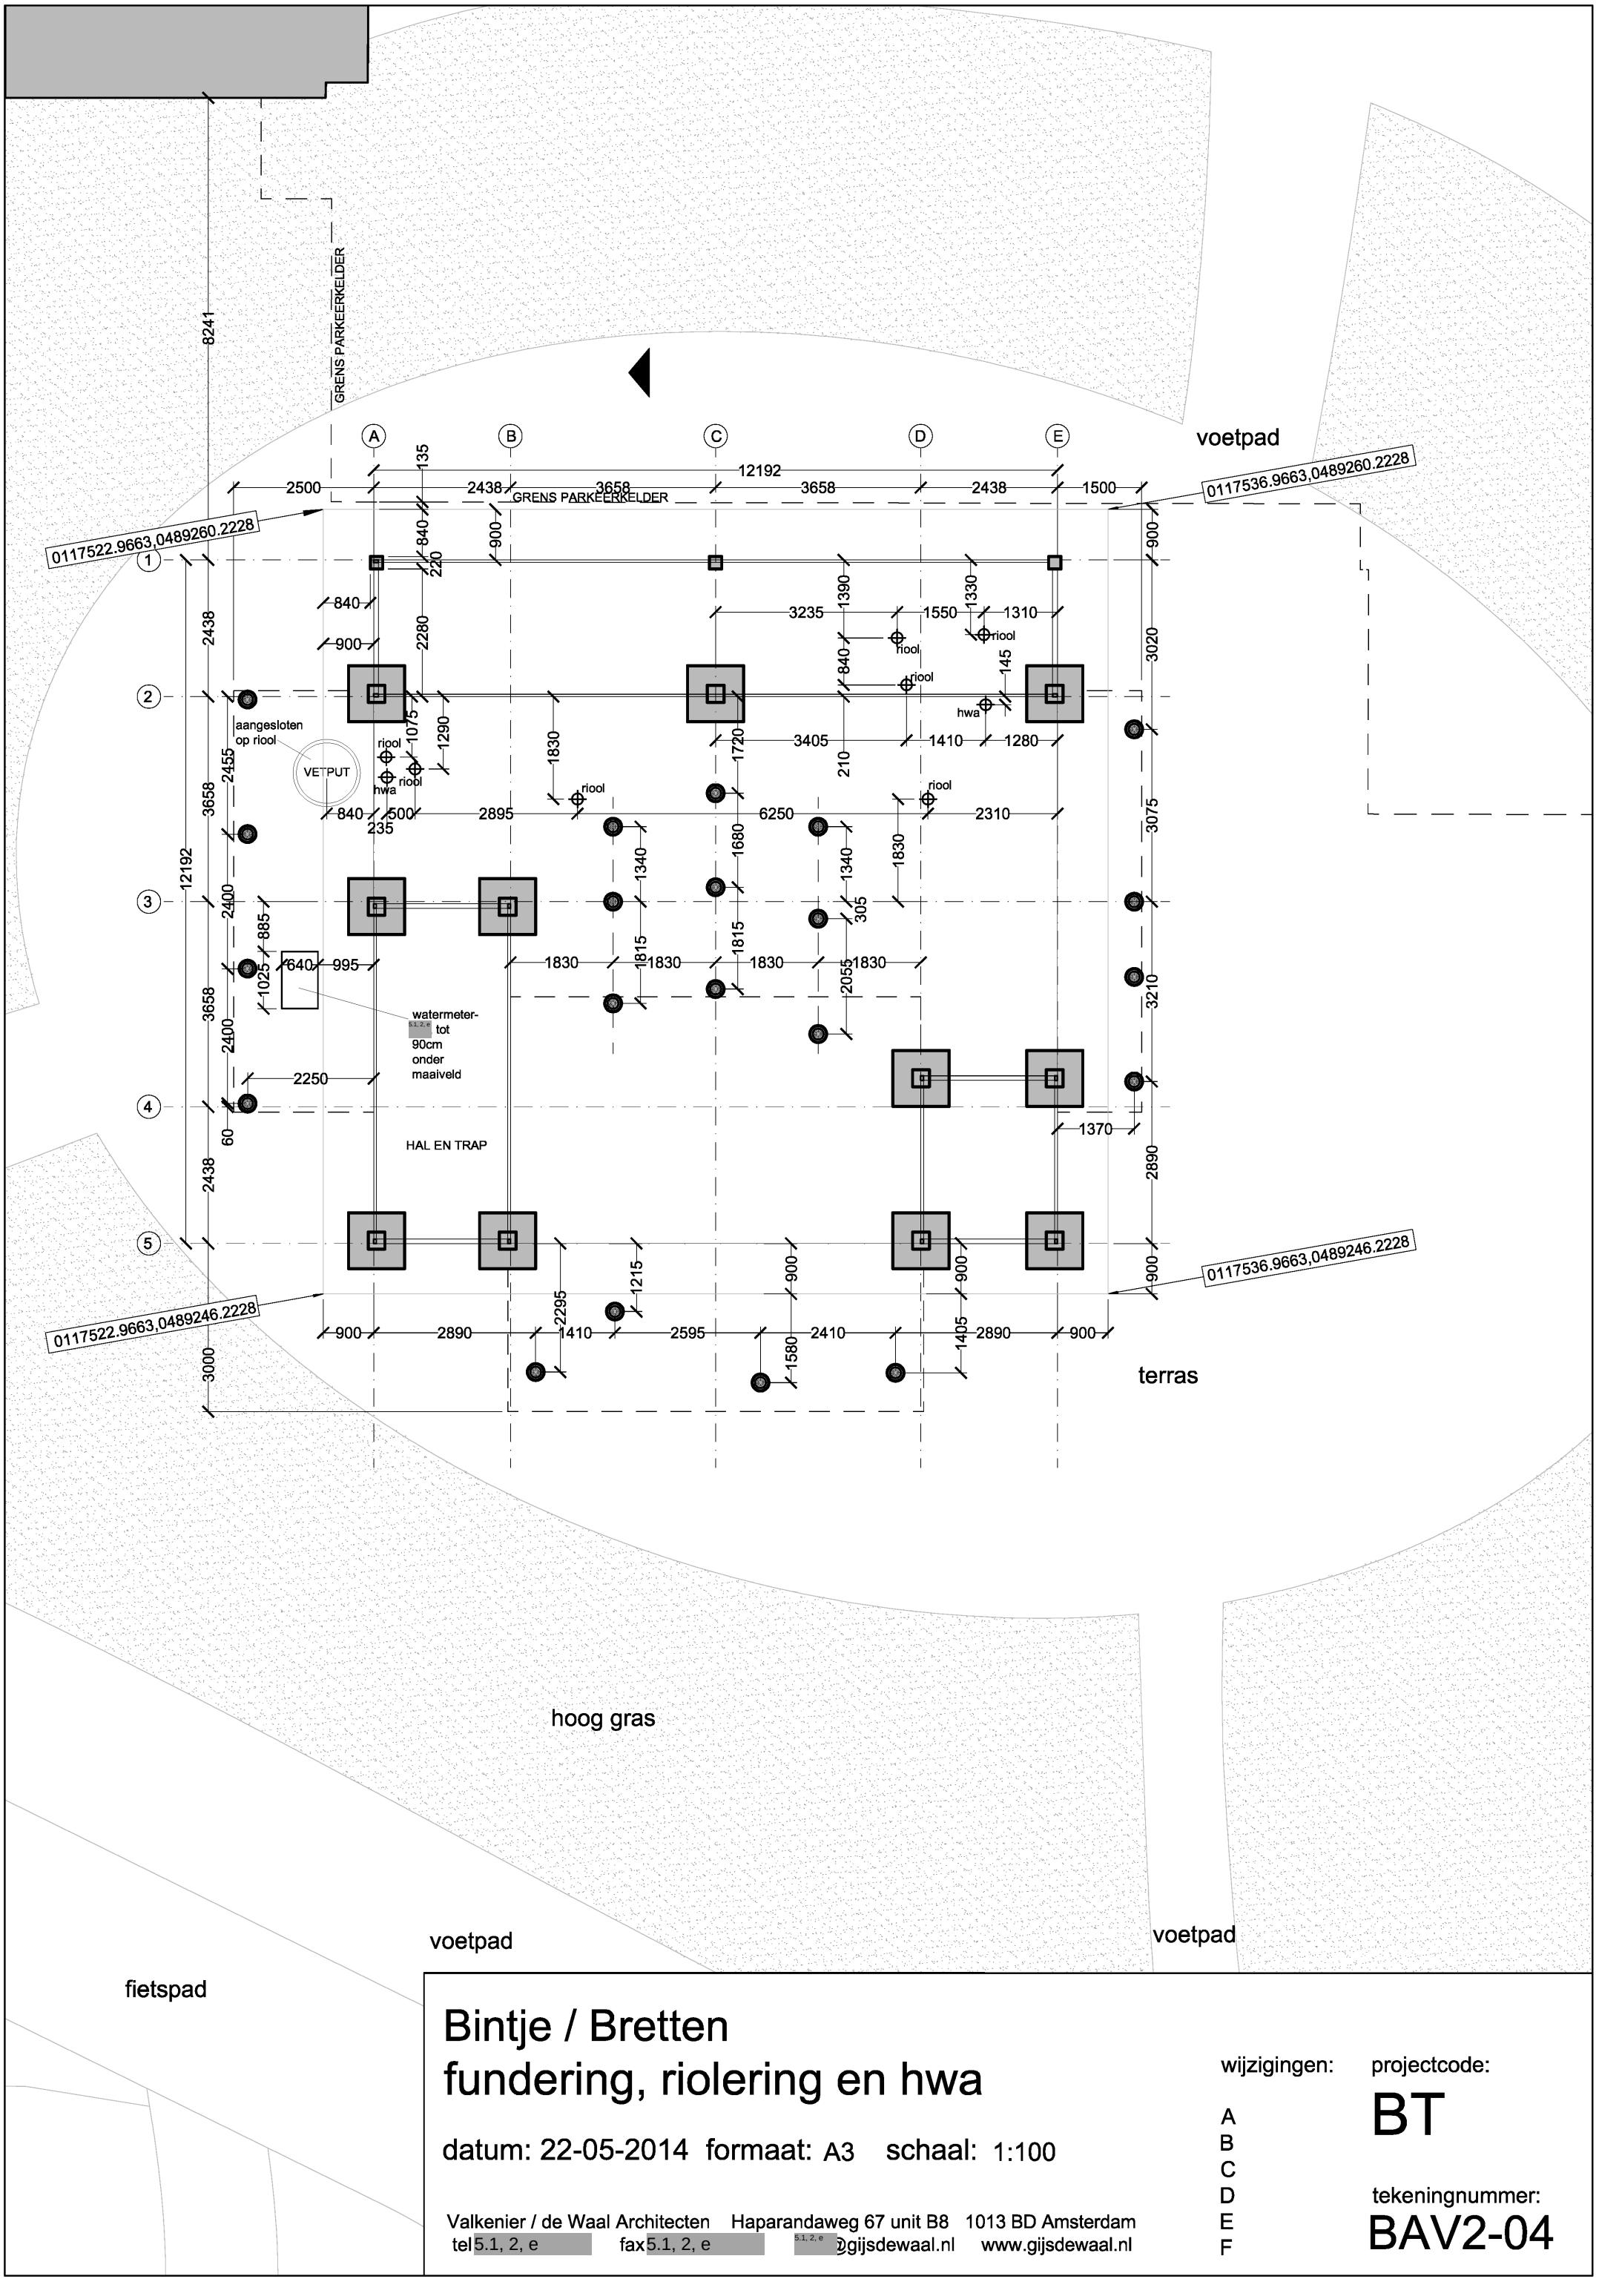

Bintje / Bretten
fundering, riolering en hwa

datum: 22-05-2014 formaat: A3 schaal: 1:100

wijzigingen:

A
B
C
D
E
F

projectcode:

BT

tekeningnummer:

BAV2-04

Valkenier / de Waal Architecten Haparandaweg 67 unit B8 1013 BD Amsterdam
tel 5.1, 2, e fax 5.1, 2, e 5.1, 2, e @gijsdewaal.nl www.gijsdewaal.nl