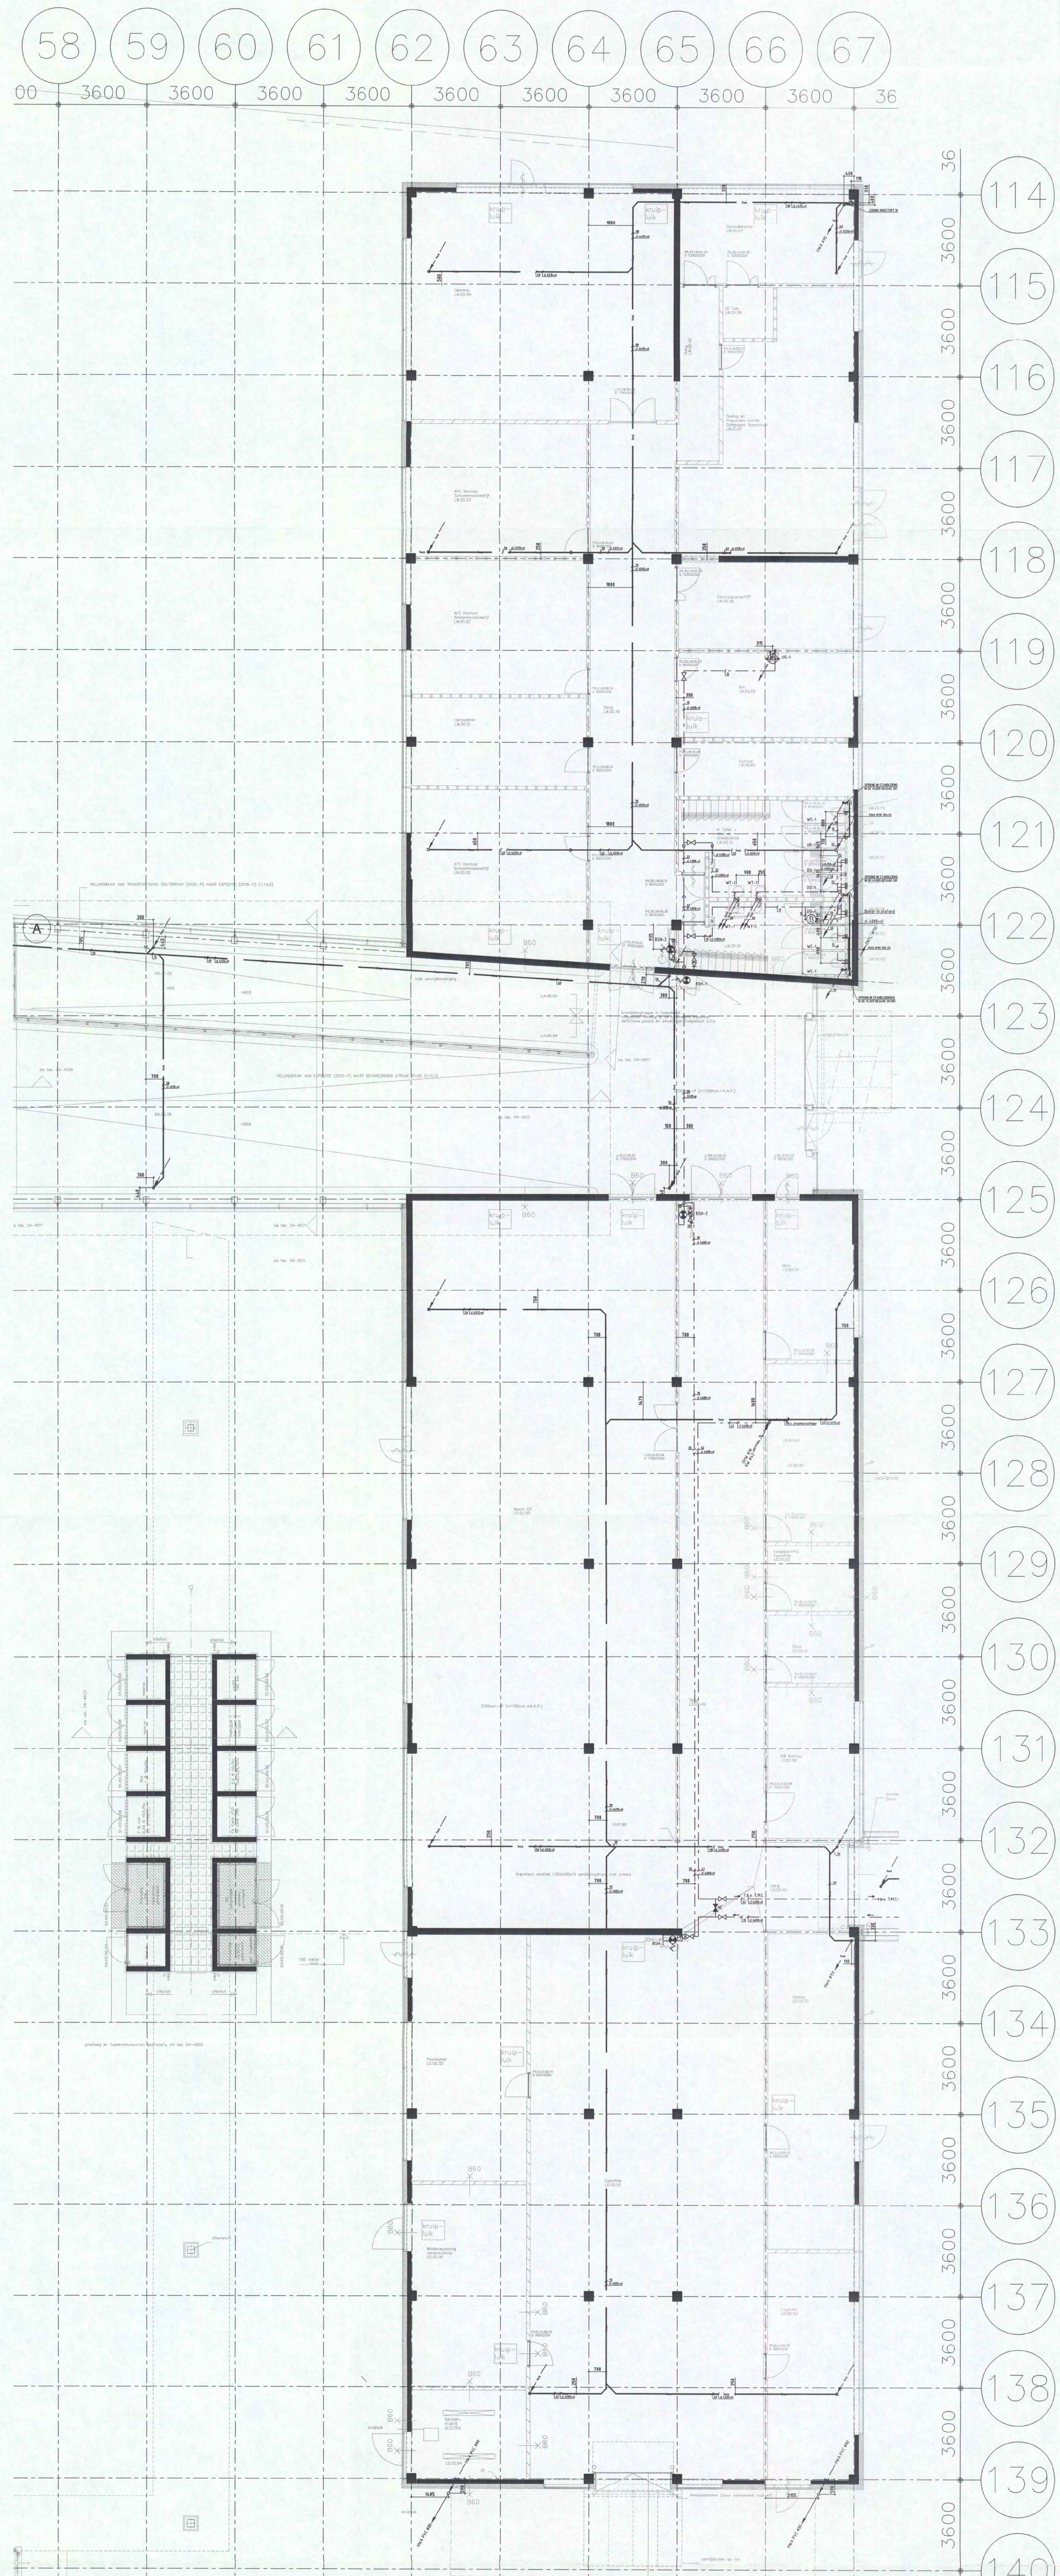

1:1	0	10	20	30	40	50	60	70	80	90	100 mm
1:20	0	0.2	0.4	0.6	0.8	1	1.2	1.4	1.6	1.8	2 m
1:50	0	0.5	1	1.5	2	2.5	3	3.5	4	4.5	5 m
1:100	0	1	2	3	4	5	6	7	8	9	10 m
1:200	0	2	4	6	8	10	12	14	16	18	20 m

SCHAAL:

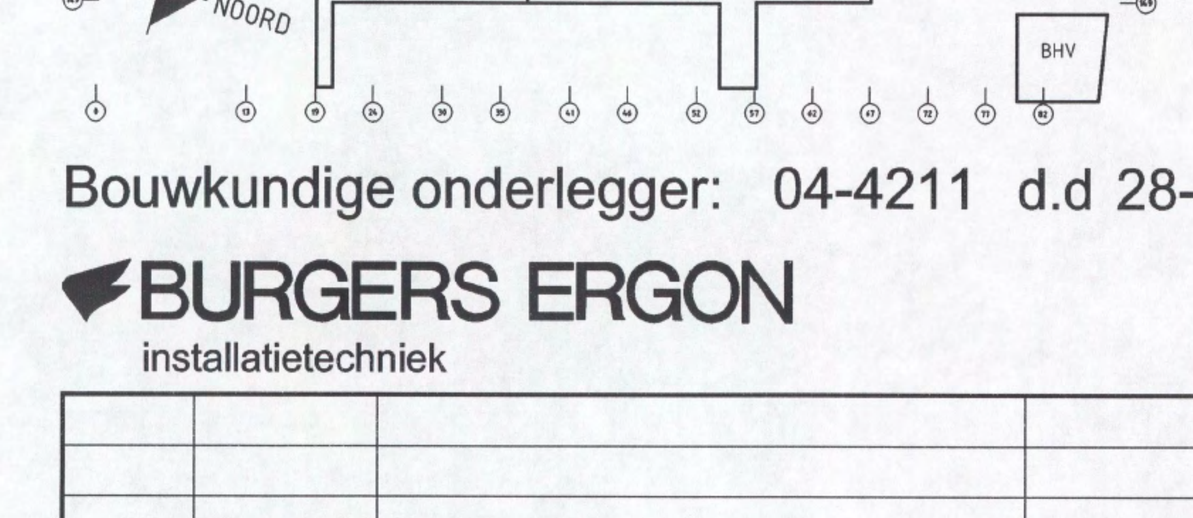

Bouwkundige onderlegger: 04-4211 d.d 28-07-2006

BURGERS ERGON
installatietechniek

Code	Datum	Omschrijving wijziging	Gewijzigd	Gecontroleerd

Project: **Shell N.T.C. Amsterdam**		**Ontwerp:**	
Omschrijving: Sanitaire installaties Overzicht begane grond Expeditiegebouw L		**Bedrijfsnaam:**	BURGERS ERGON
		Projectnummer:	30302545
		Discipline:	WTB
Shell Amsterdam	**Get:** UNICA	**Gecontroleerd:**	[redacted]
	Versie: / **Datum:** 10-10-2006	**Goedgekeurd:**	
	Fase: Uitvoering / **Schaal:** 1:100	**Tekeningnr:**	S-054
	Status: Ter info / **Formaat:** A0		

begane grond.dwg