1-11

13-15

17A-D

19-21

terras

terras

terras

terras

paal

gedenkteken

monument

Weesperplein

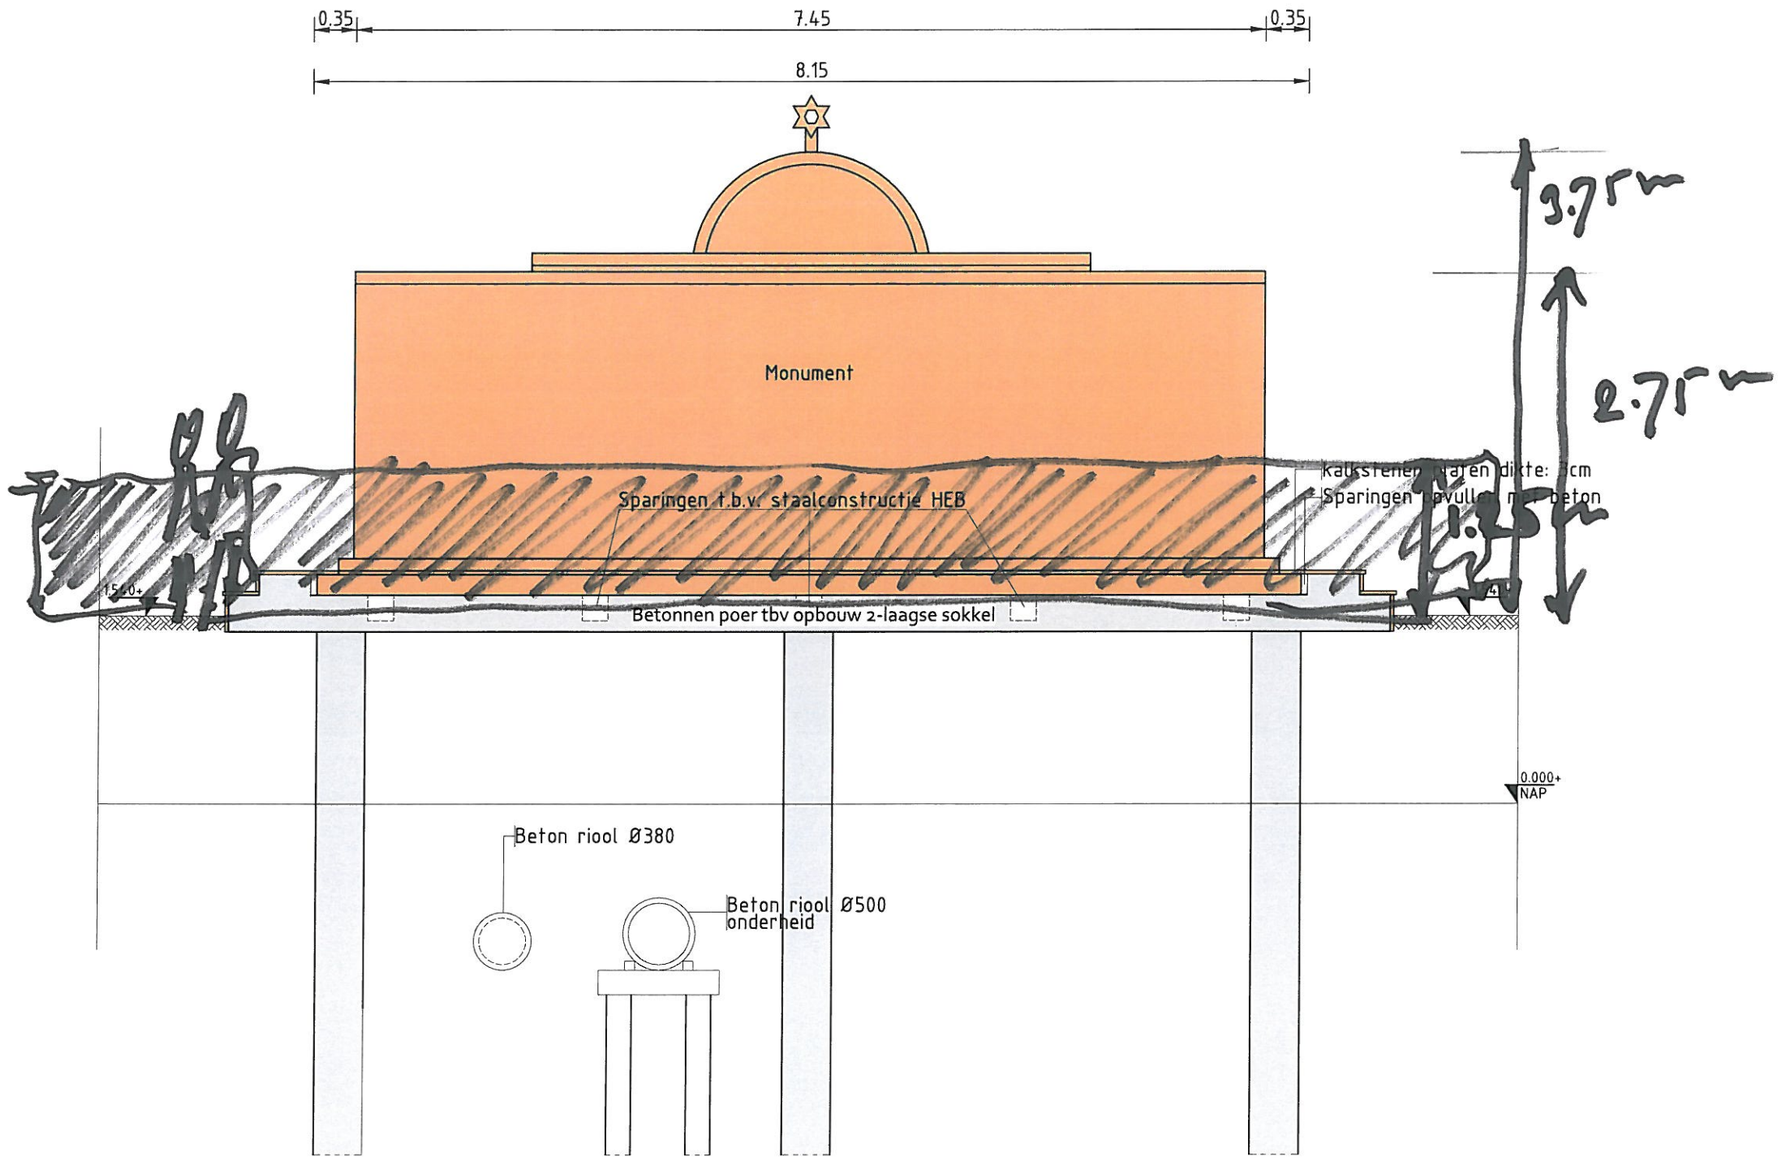

Vooraanzicht B

SCHAAL 1:50