

Voorgevel

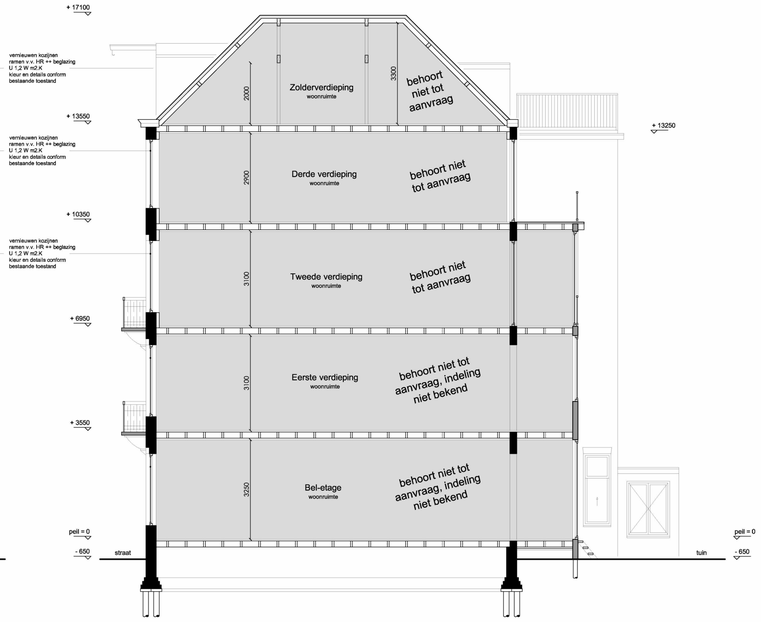

Doorsnede A-A



Achtergevel

RENVOOI		
afkorting	symbool	omschrijving
-		constructieve muren
-		lichte scheidingswand
sl		standleiding
rg		rookgasafvoer & luchttoevoer
mv		mechanische ventilatie
cv		cv-ketel
gz		geizer
mk		meterkast
gas		gasmeter
hwa		hemelwaterafvoer
wm		wasmachine
wd		wasdroger
kk		koelkast
kt		kooktoestel
vk	-	verkeersruimte
gvk	-	gemeenschappelijke verkeersr.
vr	-	verblijfsruimte
rm		rookmelder op lichtnet volgens NEN 2555
WBDBO		weerstand branddoorslag en brandoverslag in minuten

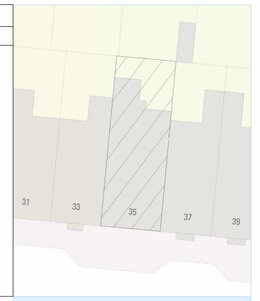

Noord

Situatie, schaal 1: 500

Project gegevens:

Adres: 5.1.2.e
Postcode: 1017 XX
Gemeente: Amsterdam
Gebied: Singelgrachtzone

Monument: Nee
Orde Pand: Orde 2

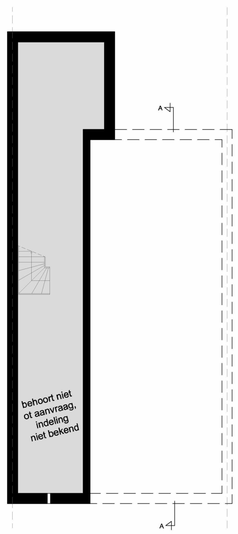

Souterrain

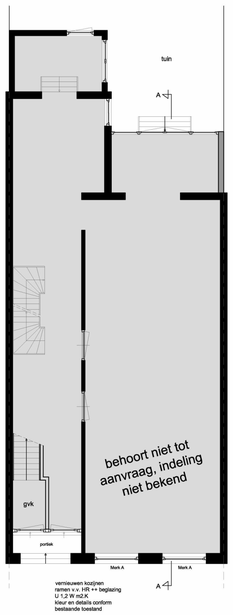

Bel-etage

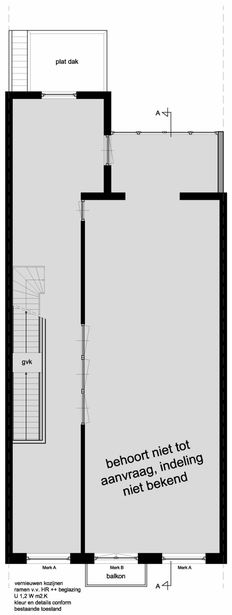

Eerste verdieping

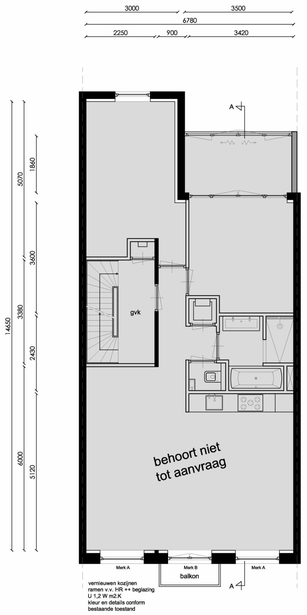

Tweede verdieping

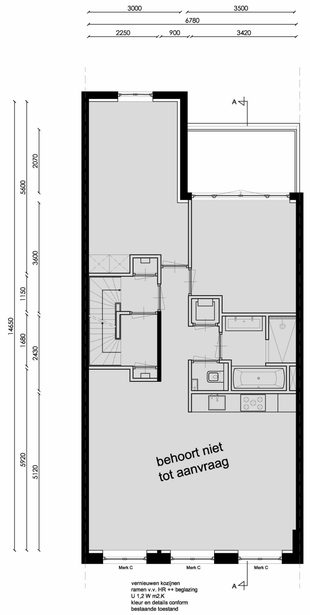

Derde verdieping

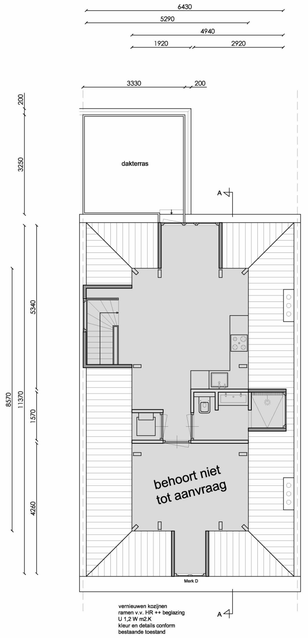

Zolderverdieping

5.1.2.e

Amsterdam

Onderwerp: Nieuwe toestand

Fase: Omgevingsaanvraag

Datum: 18-01-2022

Gewijzigd:

Schaal: 1: 100

Werknummer: 21081

Tek. nr: B.02

LINQ VASTGOED ADVISEURS BV