Bijlage 13

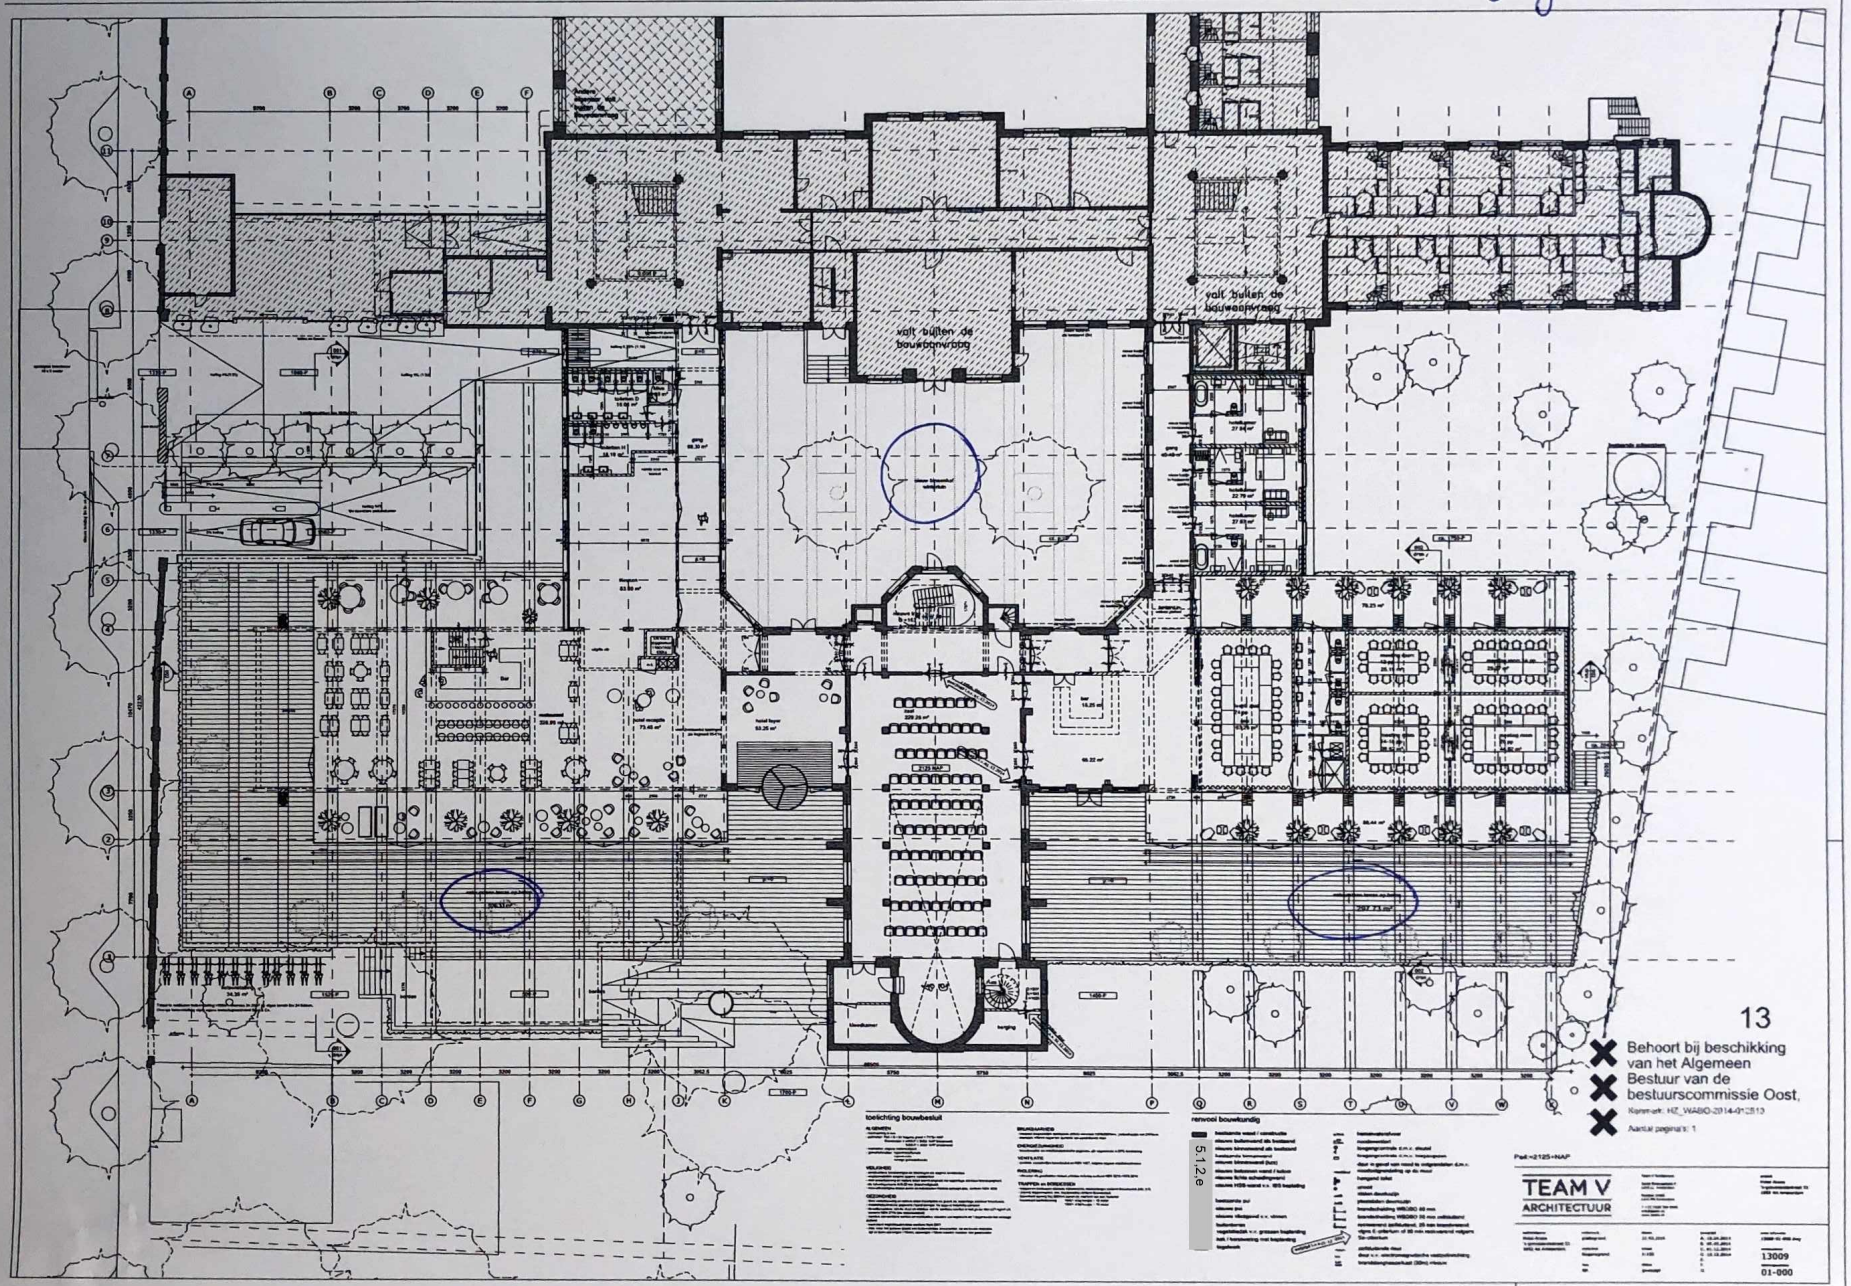
valt buiten de bouwaanvraag
valt buiten de bouwaanvraag
13
Behoort bij beschikking van het Algemeen Bestuur van de bestuurscommissie Oost,
Kenmerk: HZ_WABO-2014-01813
Aantal pagina's: 1
toelichting bouwbesluit
renvooi bouwkundig
TEAM V ARCHITECTUUR
13009
01-000