

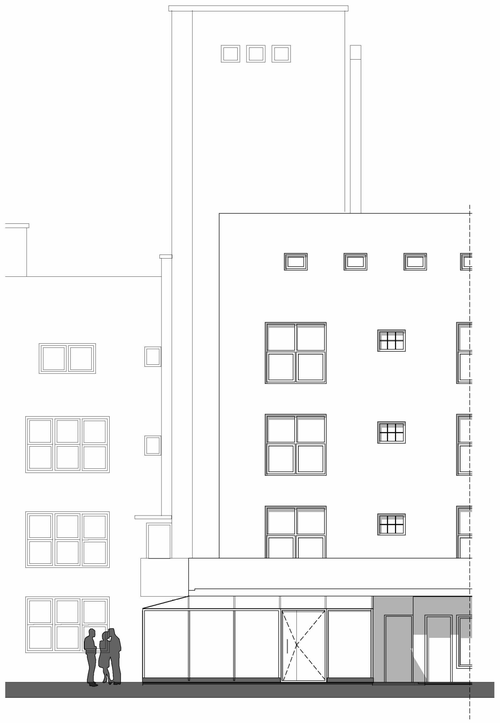



Noordgevel - bestaand(Postjesweg)

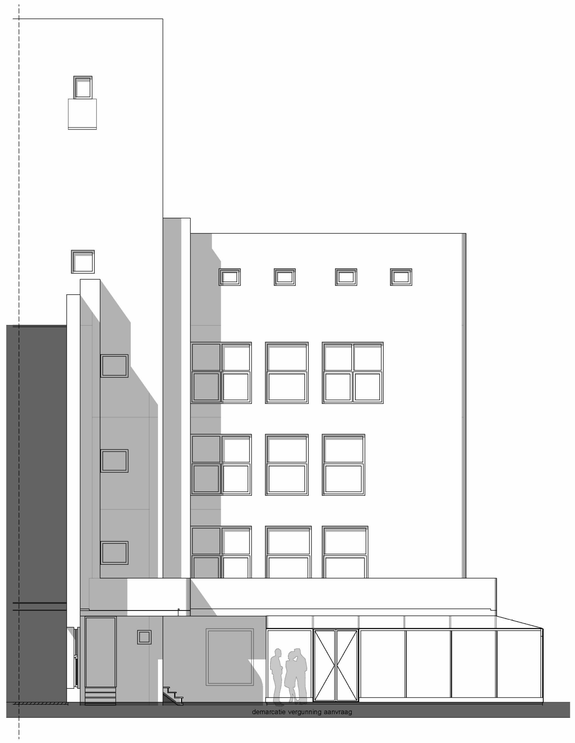


Oostgevel - bestaand

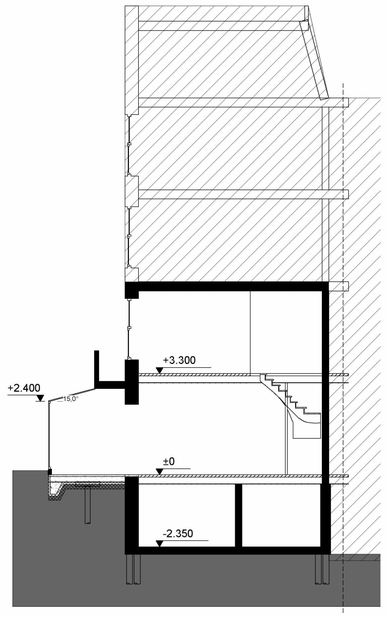

Doorsnede A-A - bestaand

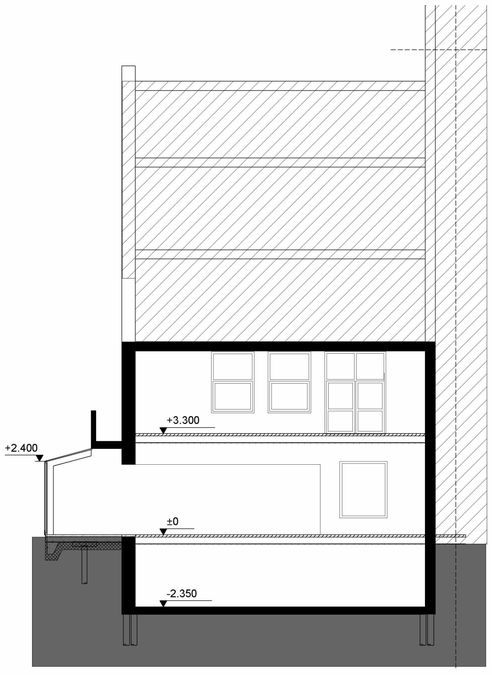


Doorsnede B-B - bestaand

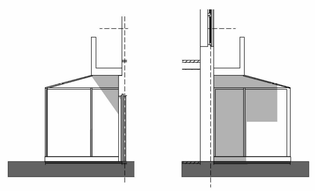


Westgevel - bestaand


Zuidgevel - bestaand

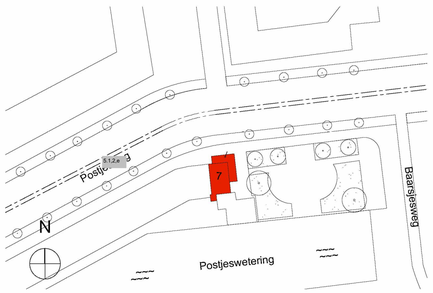


Situatie tekening
Schaal 1:1000

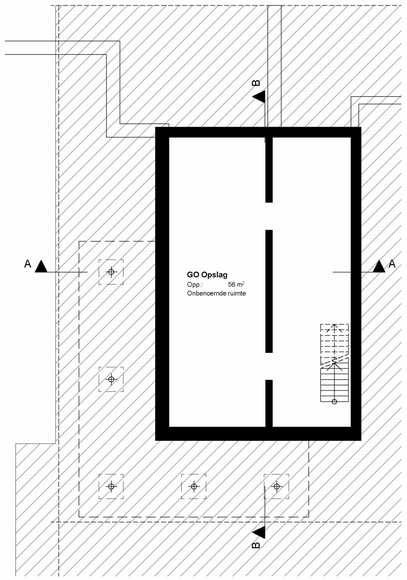

Kelder - bestaand

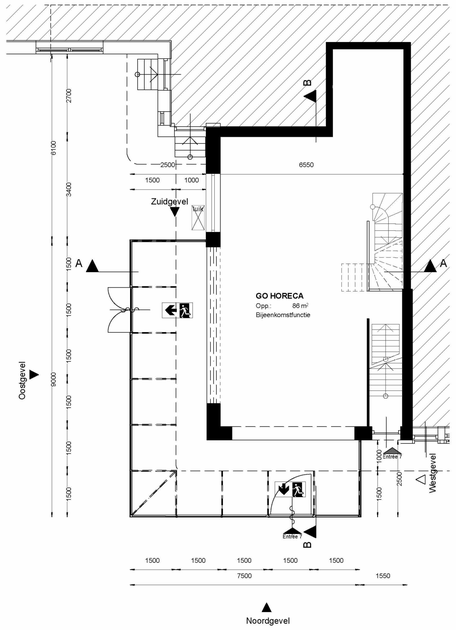

Begane grond - bestaand

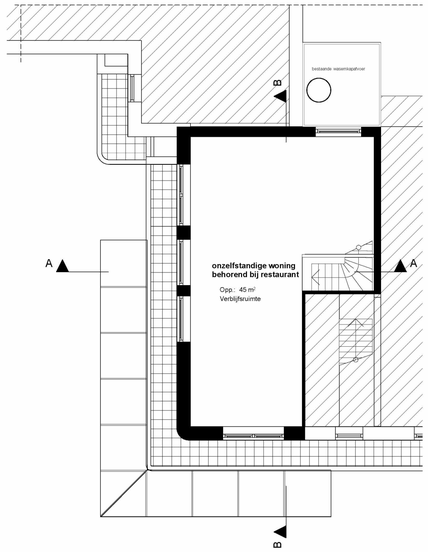

Eerste verdieping - bestaand

datum	
15-07-2019	vrijstaand F - -
23-07-2019	vrijstaand G - -
	vrijstaand H - -
	vrijstaand I - -
	vrijstaand J - -
status	
BA	
fase	
BA	
schaal	
1:100	
formaat	
A1	

5.1.2.e

5.1.2.e 5.1.2.e 5.1.2.e

projectnaam
Bestaande Toestand

opdrachtgever
GOLDMUND Amsterdam

constructeur

Installatieadviseur

N.n.b.

projectnummer
147

tekeningnummer
BA 1

© 2019
VASD
www.vasd.al