

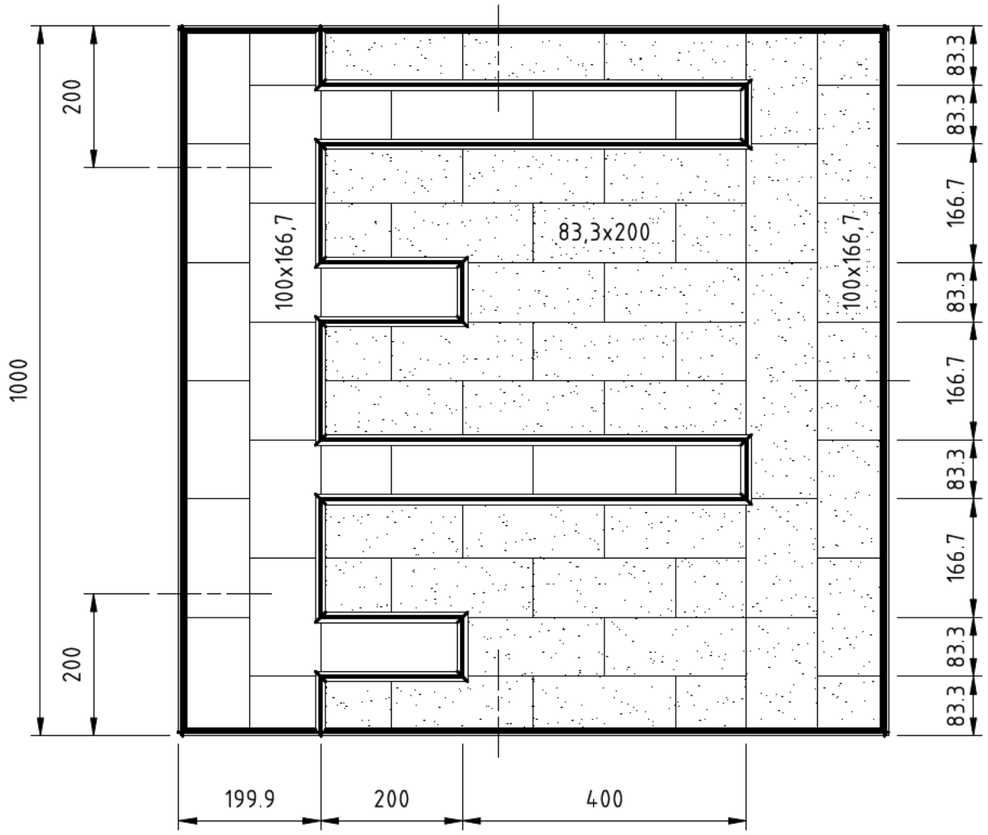



BOVENAANZICHT

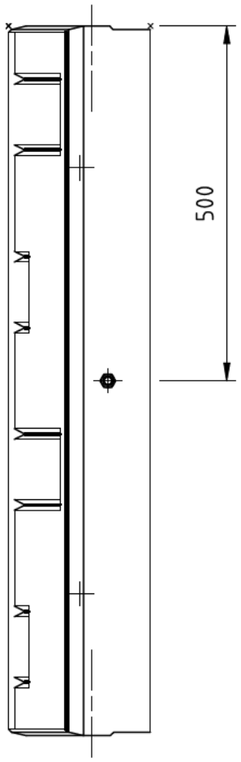


ZIJAANZICHT

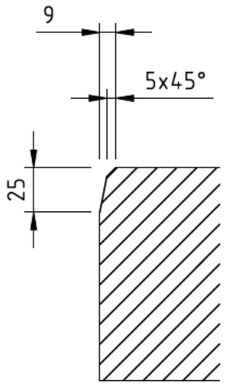

Detail splintervrij
Kopzijden

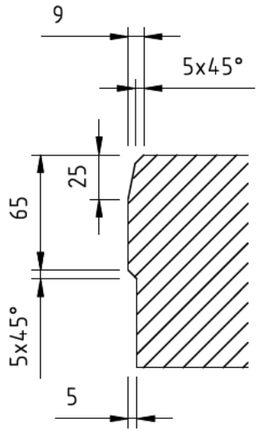

Detail splintervrij
(Tonrond leggen)

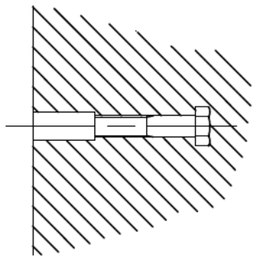


Detail hijsvoorziening
Boutanker M12x100mm TV

Uitvoering


Inhoud	:	160 Lt.
Percentage	:	23,7%
Vellingkant	:	5 mm rondom
afw. stortzijde	:	
Extra bewerk.	:	
Extra bewerk.	:	--
Dekking	:	40 mm v.a. Onderzijde
Toleranties	:	NEN 2889
Milieuklasse	:	XF4

Omschrijving	Aantal
wapening FeB500 HKN enkel net Ø10mm -150mm --	1x
losvoorz. Hulsank. M12x100+bout GV	2x
hijsvoorz. Hulsank. M12x100+bout GV	2x
overige instort Hulsank. M12x65+bout GV (hijsvoorziening zie tekening)	1 x

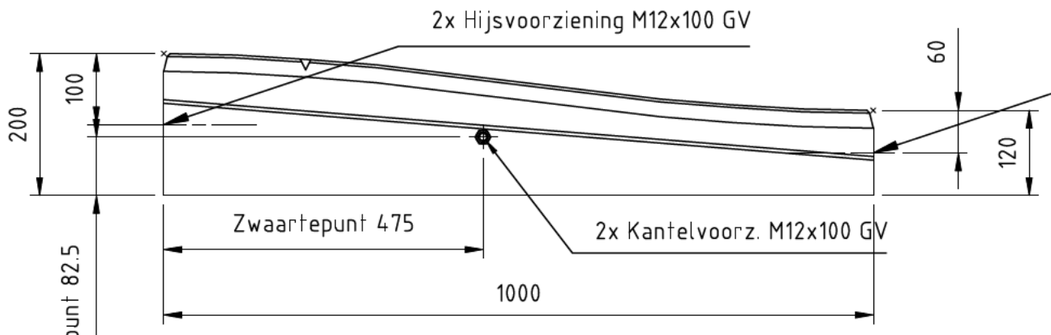


X (mm)	1000	900	800	700	600	500	400	300	200	100	0
Y (mm)	80	78	72	64	52	40	28	16	8	2	0

VOORAANZICHT

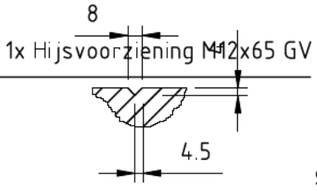

Detail groef t.b.v.
BSS 20x10cm motief

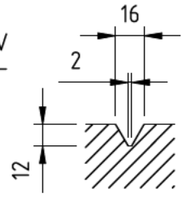

Detail V-naad

Z = Zichtzijde S = Stortzijde

Definitief

K25221

D		positie kantelanker			
C		Wapening			
B	12-03-20	HWB	WB	naam	
A	11-05-18	WB			
wijz.	datum				

STRUYK VERWO • INFRA
Straatbepalend.

T 0800 - 555 55 54

Onderwerp : VKP 12/20x100x100 C30 WI/BET SM
tbv 30 km. zone (253564)

Prod.locatie : 1090

Schaal : 1 : 12.5 | Maten : in mm.

Get. : [redacted] & [redacted] | Gewicht : 376 kg

Datum : 10-07-2009 | Form. : A4

tekeningnr. : VKP 006