
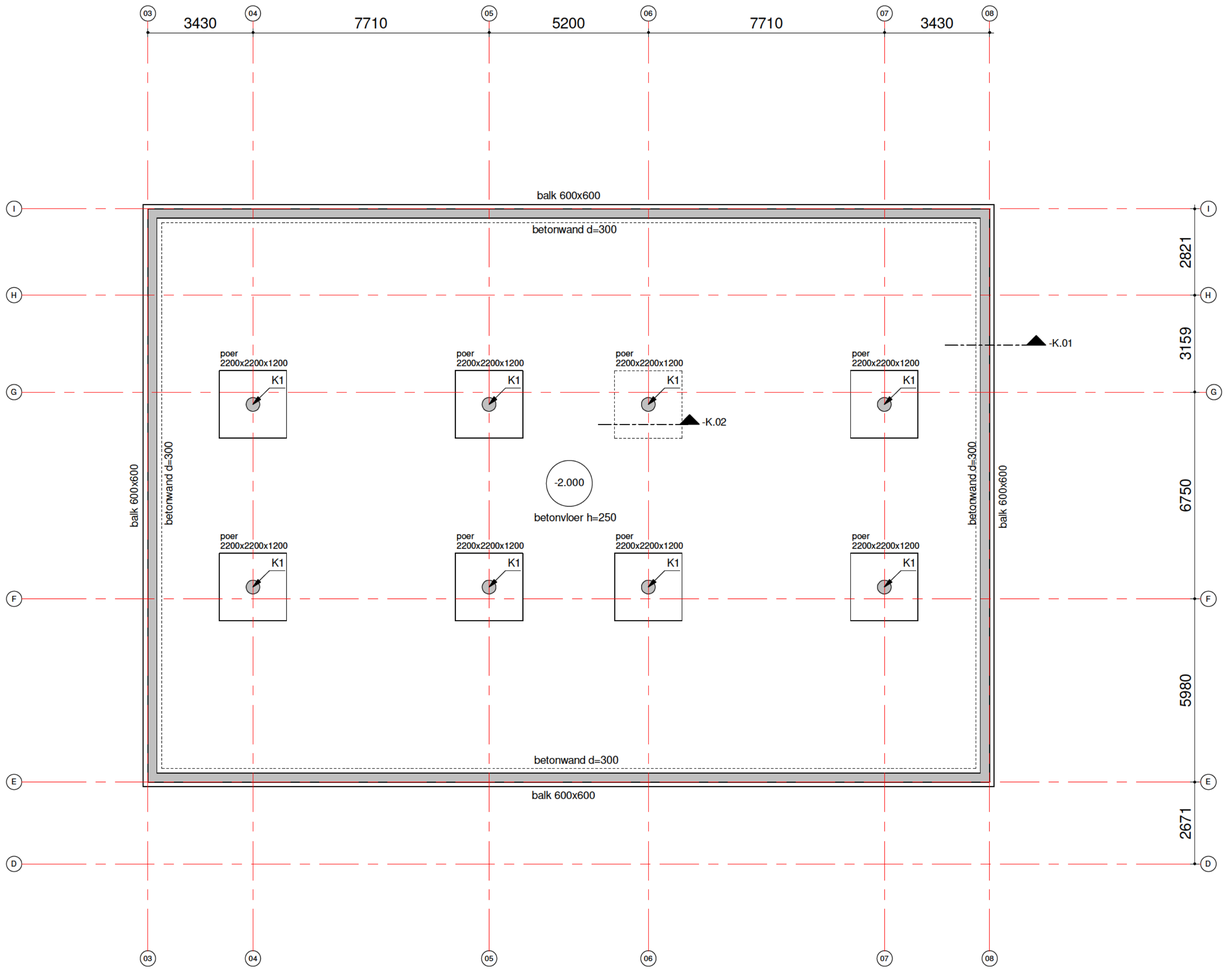


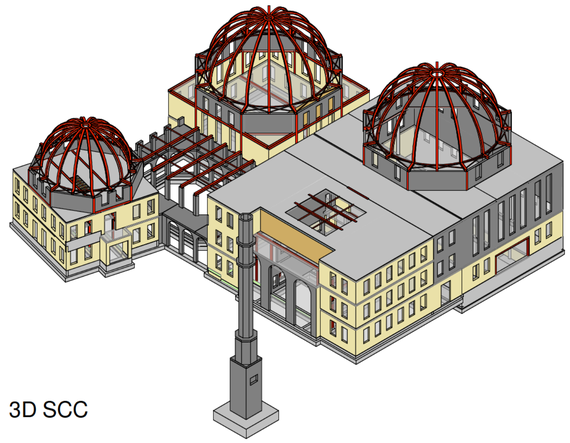

3D SCC

Kolom	Type
betonkolom ø450 (C53/65)	K1
betonkolom 350x800	K2
HEA240	K3
HEA340	K4
prefab penant 300x600	K5

algemene opmerkingen

voor deze tekening zijn de volgende gegevens gebruikt:

document: **Revit: 20017_SSC Boven IJ_Amsterdam_ARX_WM** datum: **01-04-2021**

opmerkingen:

brandwerendheid hoofddraagconstructie

van toepassing: NEN-EN 1991

eis: **90** min. , geldt voor de volgende onderdelen:
beton elementen : **zonder verdere behandeling**
staal elementen : **d.m.v. bekleding, beplating, verf enz.**
hout/steen elementen : **d.m.v. bekleding, beplating, verf enz.**

opmerkingen:

algemene betongegevens

van toepassing: NEN-EN 1992

Kelder vloer/wanden	Fundering	Betonwanden	Betonkolommen
kwaliteit : **C20/25**	kwaliteit : **C30/37**	kwaliteit : **C30/37**	kwaliteit : **53/65**
milieuklasse : **XD3/XF1**	milieuklasse: **XC4/XF1**	milieuklasse: **XC1**	milieuklasse: **XC1**

opmerkingen:

datum 20-05-2021 fase Bouwaanvraag status definitief

project
SCC BovenIJ

architect
ARX Hengelo

opdrachtgever
Stichting SCC BovenIJ

VAN ROSSUM RAADGEVENDE INGENIEURS

Kelder

schaal 1:100
formaat A1
ordernr. 10531
getekend 5.1, 2, e
projectleider 5.1, 2, e
akkoord
bouwdeel
fase
niveau
volgnr. BAK1001
revisie