Uittreksel Kadastrale Kaart

Uw referentie: Barndesteeg



0 m 5 m 25 m

Deze kaart is noordgericht

12345 Perceelnummer

25 Huisnummer

Vastgestelde kadastrale grens

Voorlopige kadastrale grens

Administratieve kadastrale grens

Bebouwing

Overige topografie

Voor een eensluidend uittreksel, Apeldoorn, 16 februari 2015
De bewaarder van het kadaster en de openbare registers

Schaal 1:500

Kadastrale gemeente	AMSTERDAM G
Sectie	G
Perceel	7969

Aan dit uittreksel kunnen geen betrouwbare maten worden ontleend.
De Dienst voor het kadaster en de openbare registers behoudt zich de intellectuele eigendomsrechten voor, waaronder het auteursrecht en het databankenrecht.

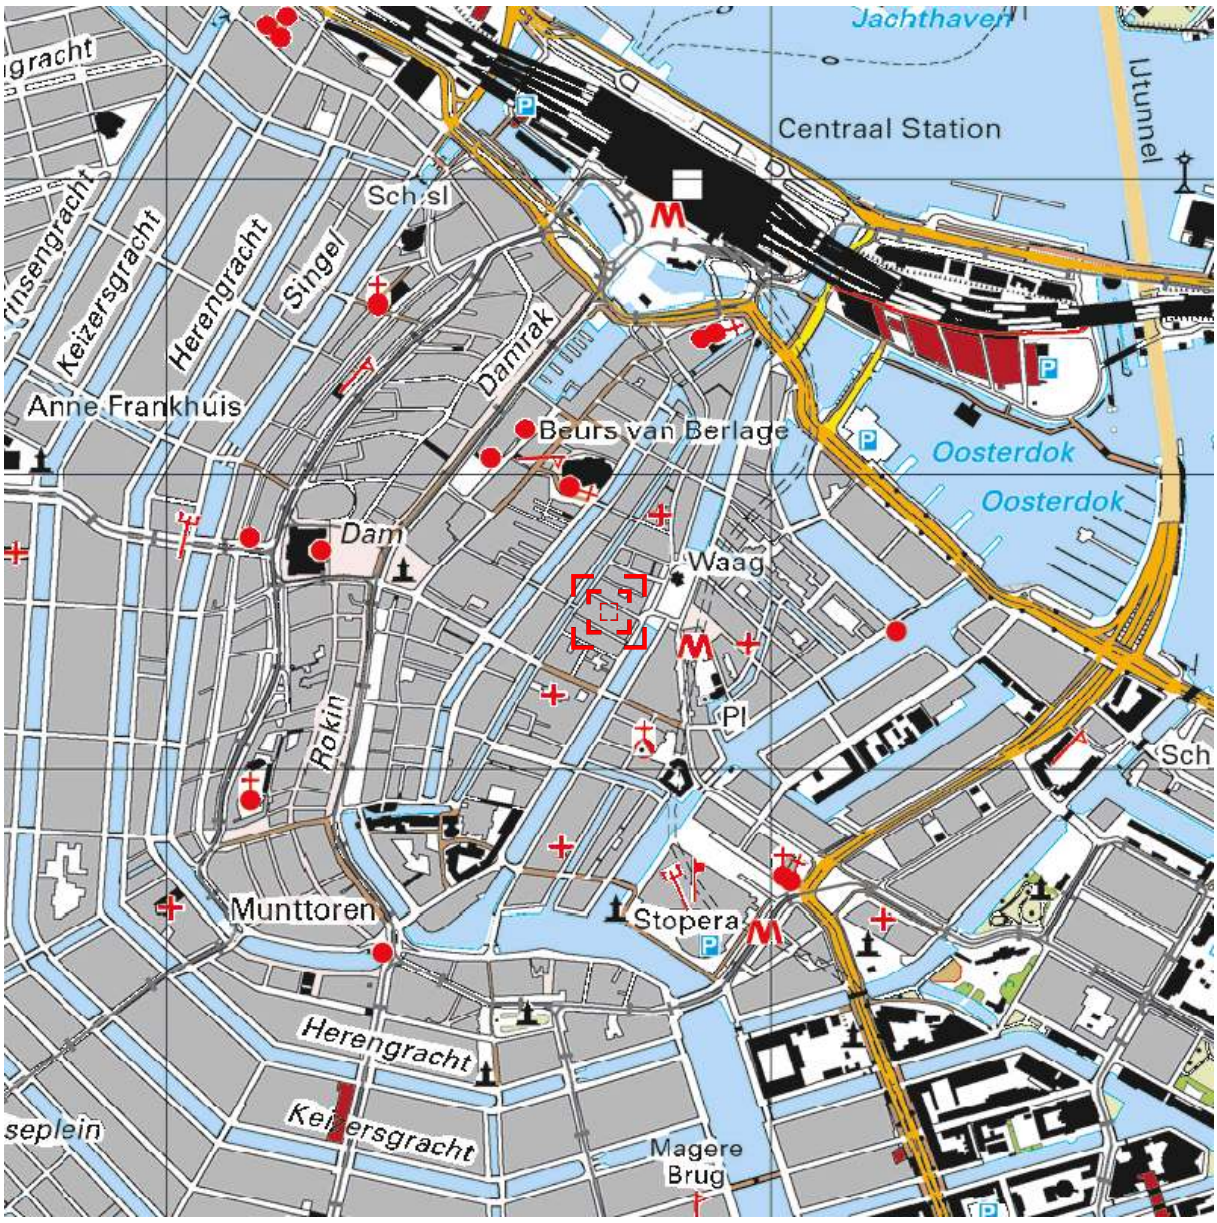

Deze kaart is noordgericht. Schaal 1: 12500

Hier bevindt zich Kadastraal object AMSTERDAM G G 7969
Barndesteeg 5.1. 1012 BV AMSTERDAM
CC-BY Kadas er.

